
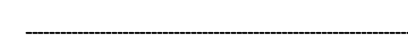

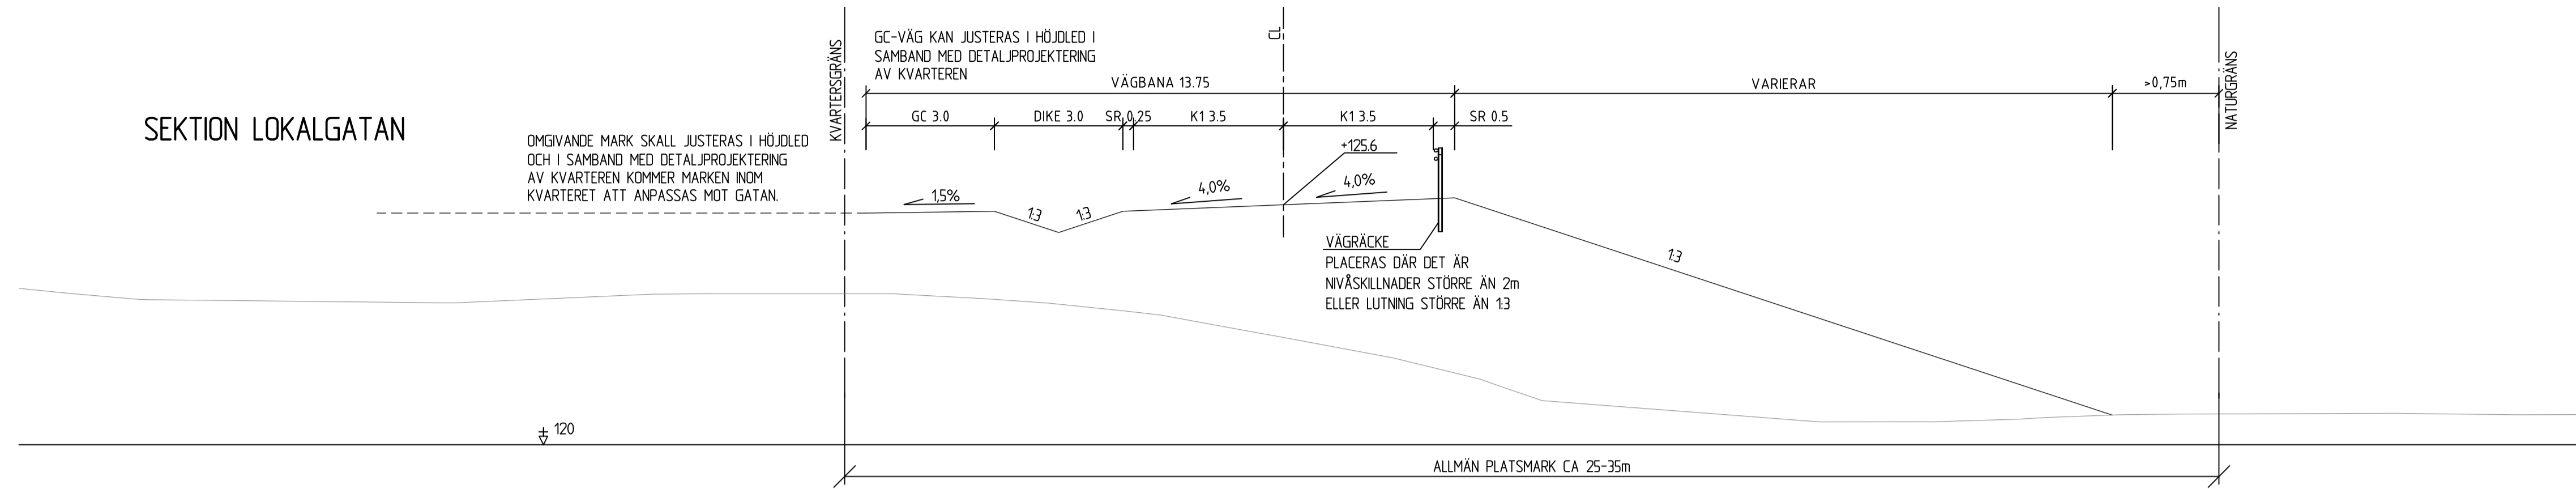



TECKENFÖRKLARING

-  PROJEKTERAD VÄG
-  REFERENSLINJE
-  BEF. MARKNIVÅ



SEKTION LOKALGATAN



SEKTION INDUSTRIGATAN

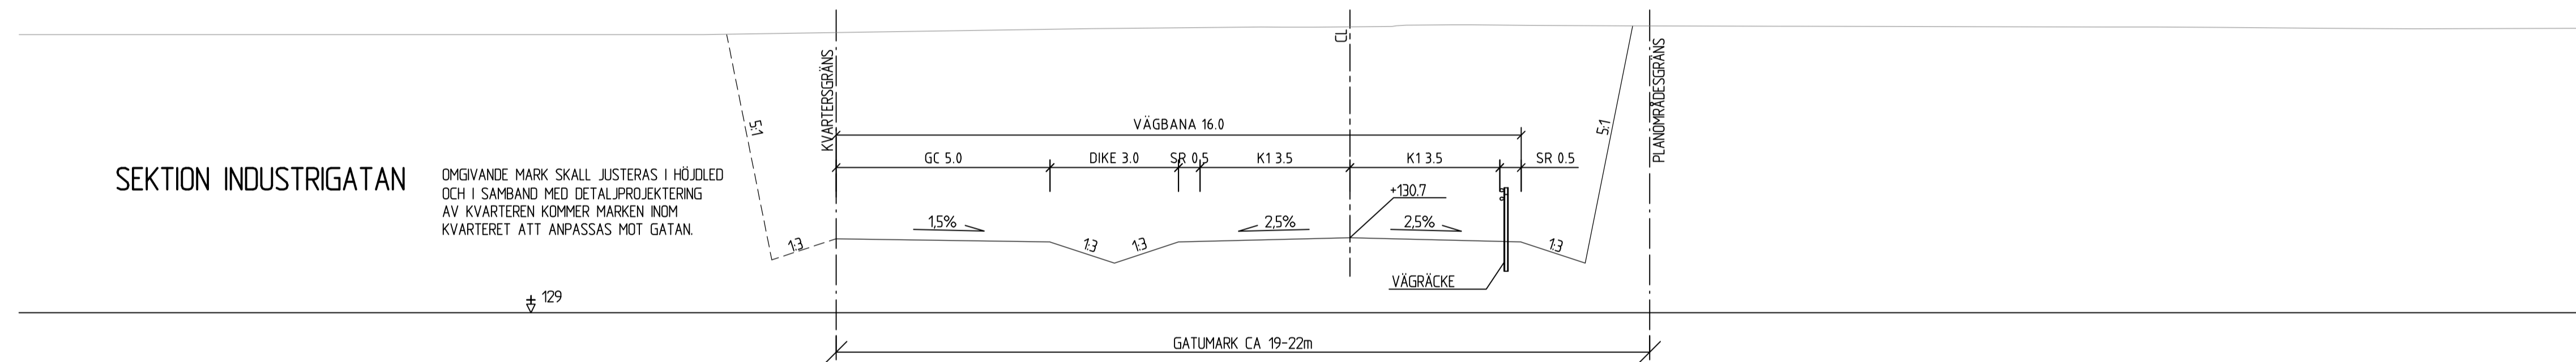

GAMLA PRÄSTVÄGEN
MED GC-BANA

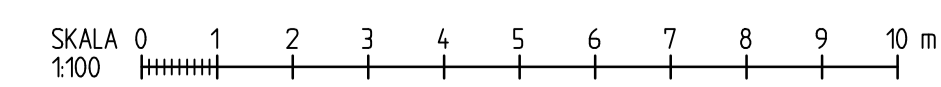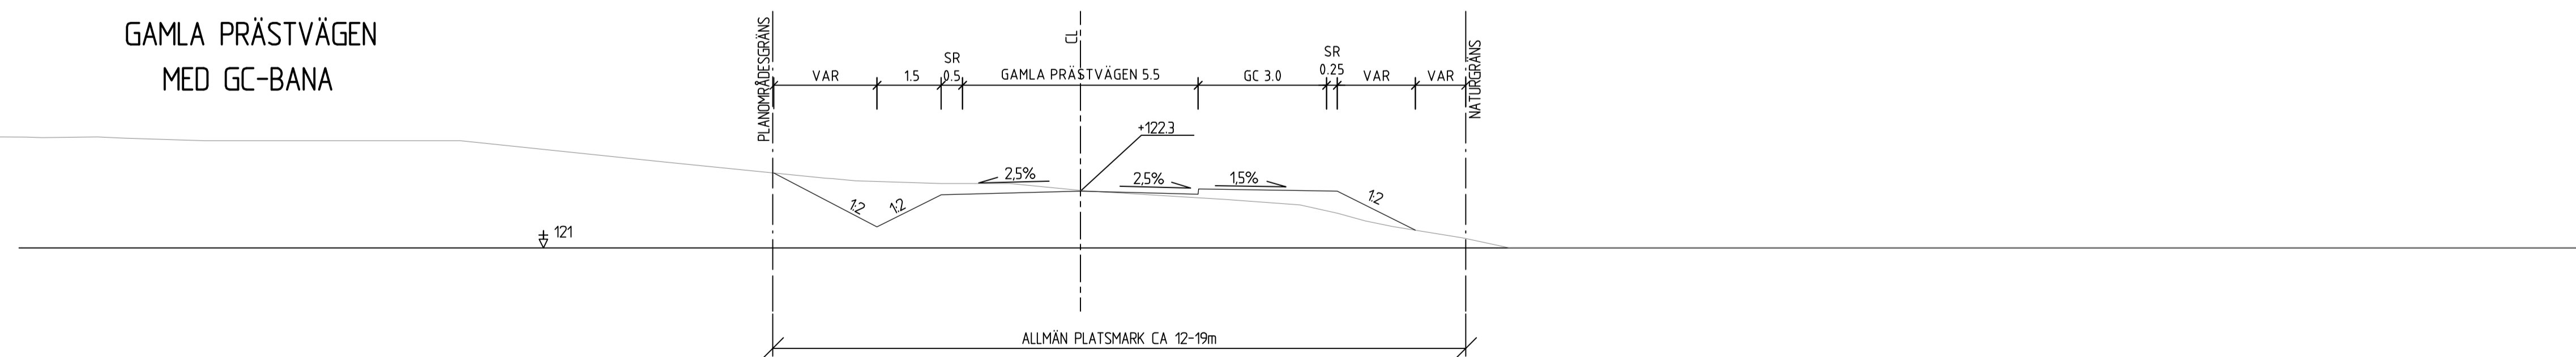

DATUM
2024-09-25

LEVERANS / ÄNDRINGS-FM

OBJEKT
LINK40

BESTÄLLARE
NEXT STEP

LEVERANTÖR
SWECO

SKAPAD AV
T. PERIAANAN

UPPDRAGSNUMMER
30063167

GRANSAD AV
T. GRIP

UPPDRAGSANSVARIG
C. PÄRLBÄCK

RITNINGSTYP
PLAN

TEKNIKOMRÅDE / INNEHÅLL
VÄGUTFORMNING OCH TRAFIK


BESKRIVNING
TYPSEKTIONER
LOKALGATAN, INDUSTRIGATAN OCH
GAMLA PRÄSTVÄGEN
TRAFIKFÖRSLAG

SKALA 1:100 FÖRMAT A1 RITNINGSNUMMER 101T0401



TECKENFÖRKLARING

- PROJEKTERAD VÄG
- REFERENSLINJE
- BEF. MARKNIVÅ

SEKTION VÄG 535
1+1-STRÄCKA NORR OM
FÖRESLAGEN CIRKULATIONSPLATS

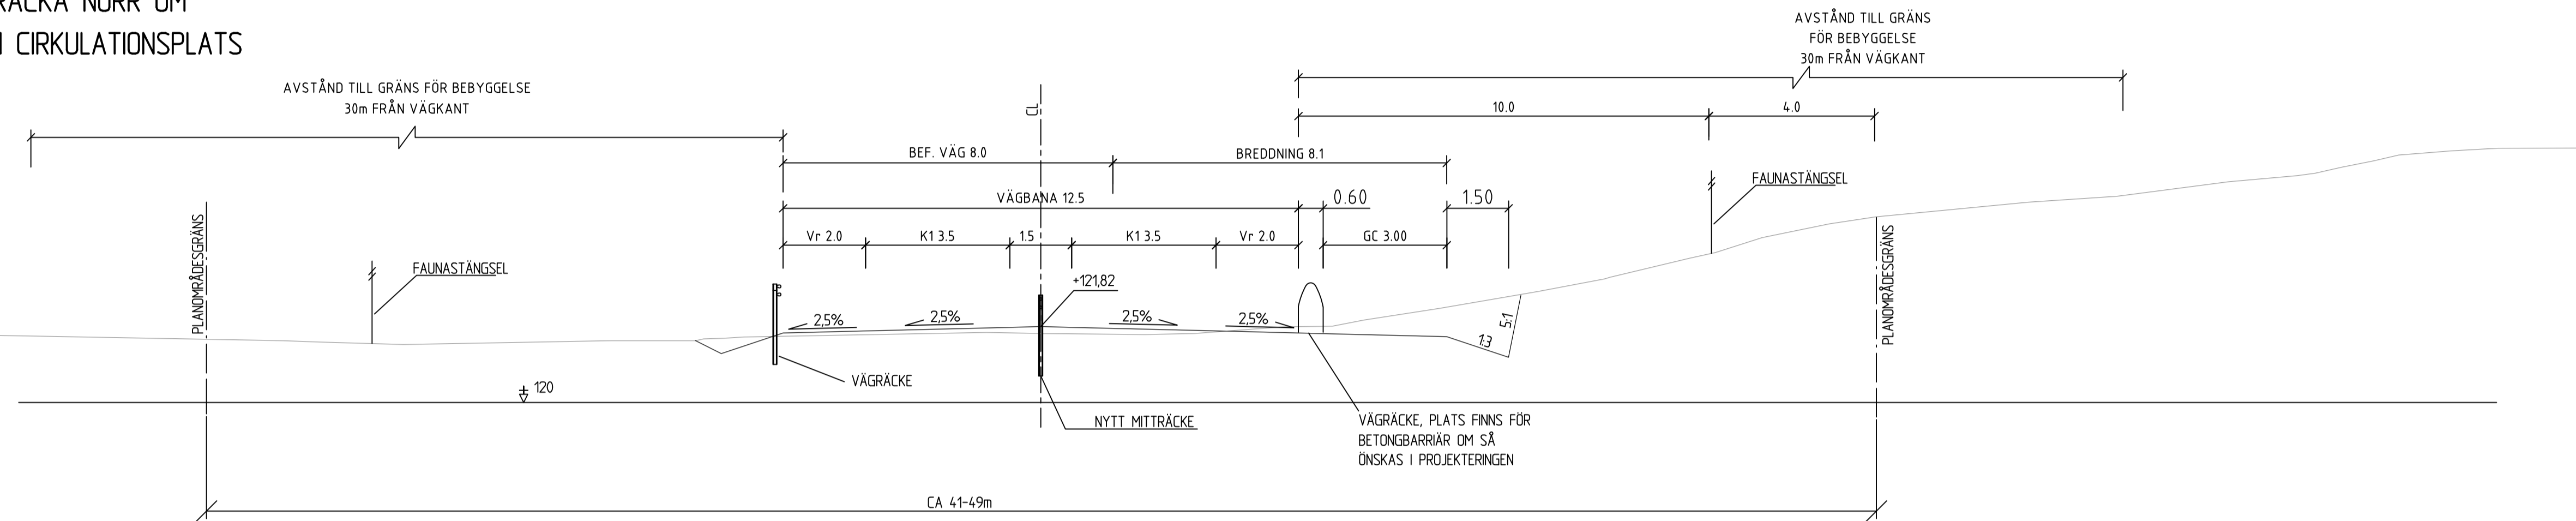

SEKTION VÄG 535
2+1-STRÄCKA NORR OM
FÖRESLAGEN CIRKULATIONSPLATS

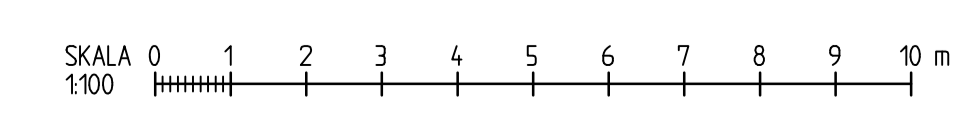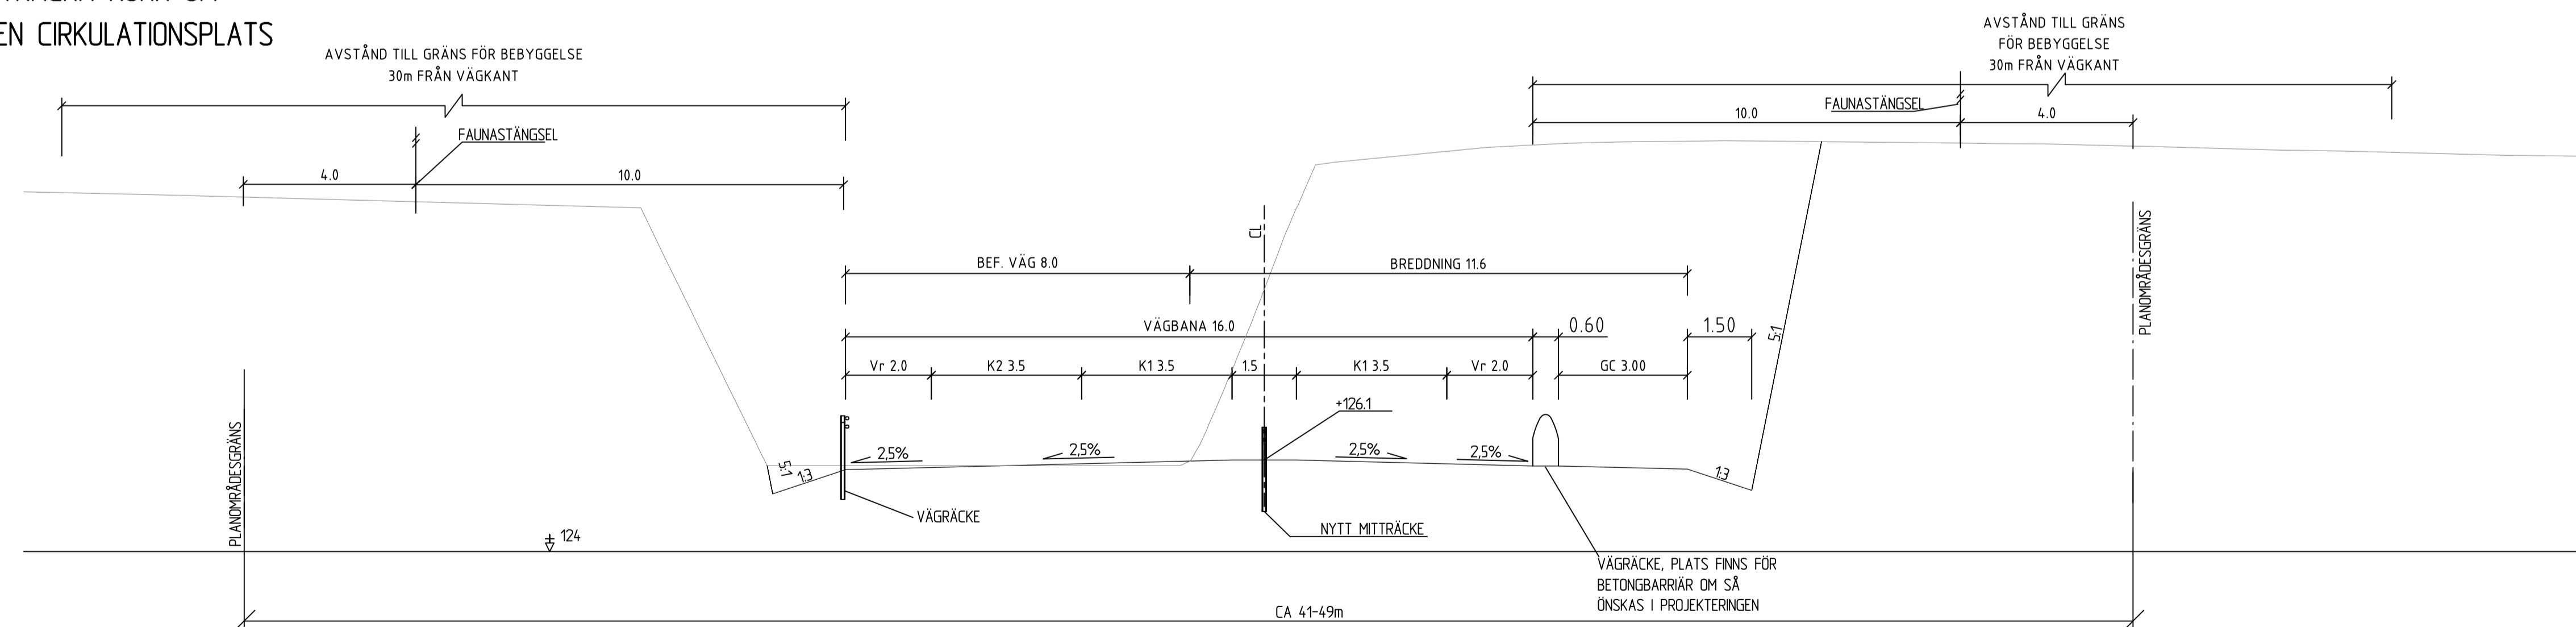


DATUM 2024-09-25		LEVERANS / ÄNDRINGS-PM
OBJEKT LINK40		
BESTÄLLARE NEXT STEP	LEVERANTÖR SWECO	
SKAPAD AV T. PERIAANAN/M.BOBERG	UPPDRAGSNUMMER 30063167	
GRANSKAD AV T. GRIP/C.BERGLUND	UPPDRAGSANSVARIG C. PÄRLBÄCK	
RITNINGSTYP PLAN		
TEKNIKOMRÅDE / INNEHÅLL VÄGUTFORMNING OCH TRAFIK		
BESKRIVNING TYPSEKTIONER VÄG 535 1+1- OCH 2+1-STRÄCKOR TRAFIKFÖRSLAG		
SKALA 1:100	FÖRMAT A1	RITNINGSNUMMER 101T0402



TECKENFÖRKLARING

- PROJEKTERAD VÄG
- REFERENSLINJE
- BEF. MARKNIVÅ

SEKTION VÄG 535
HÅLLPLATS

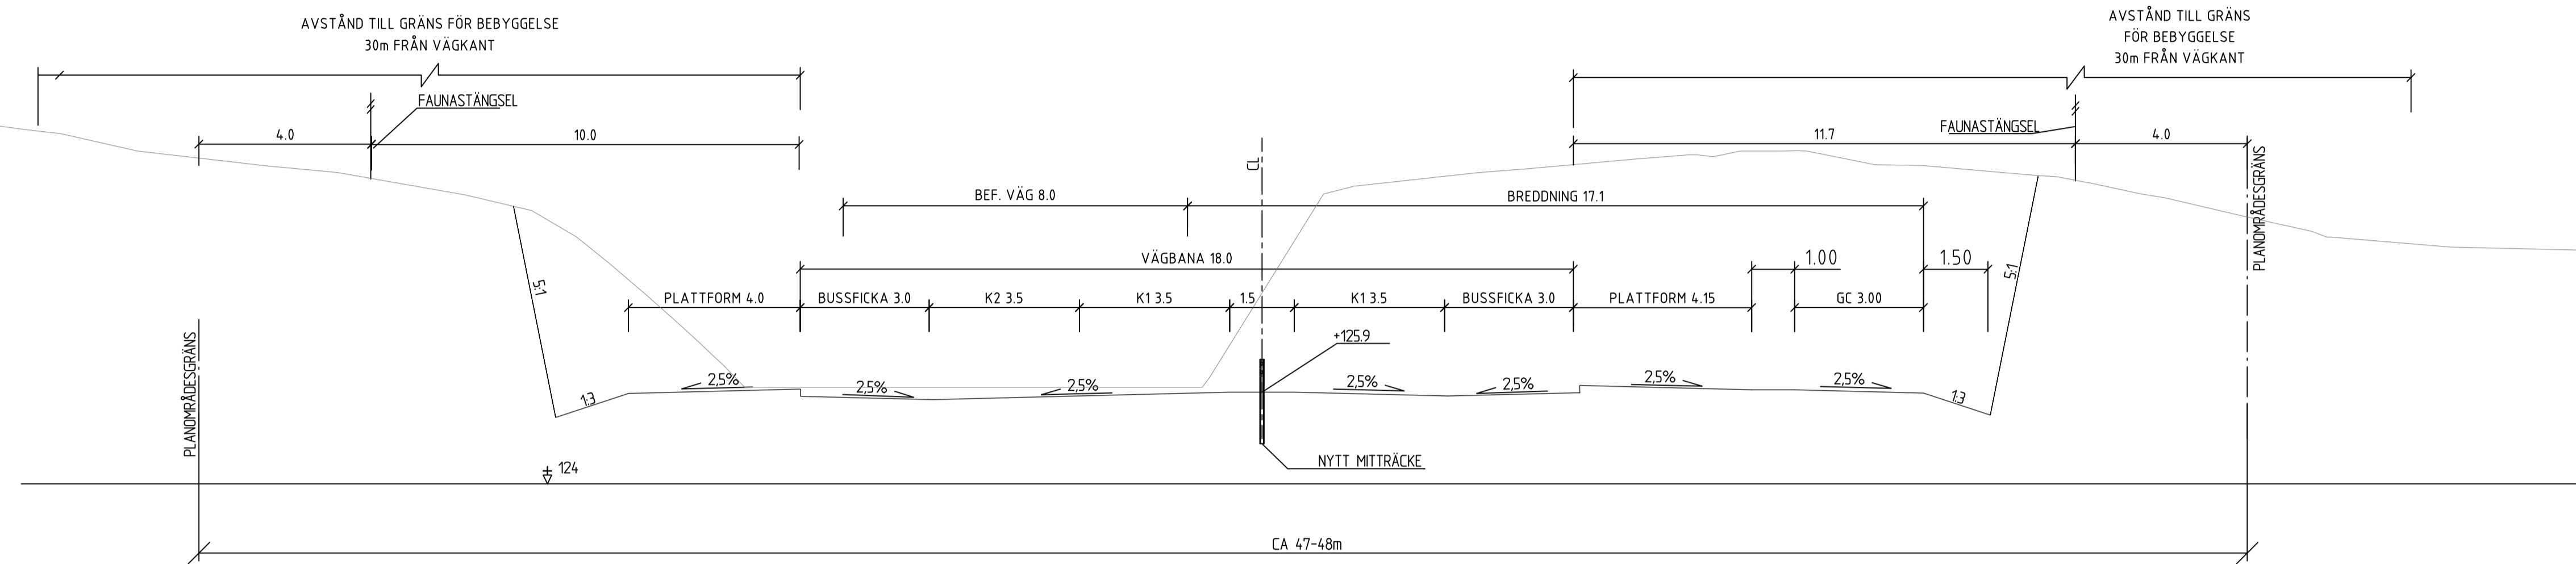

SEKTION VÄG 535
2+1-STRÄCKA SÖDER OM
FÖRESLAGEN CIRKULATIONSPLATS

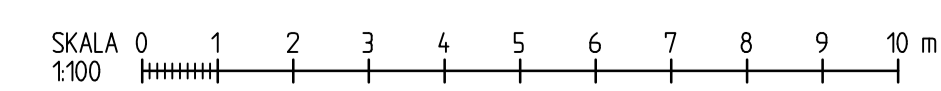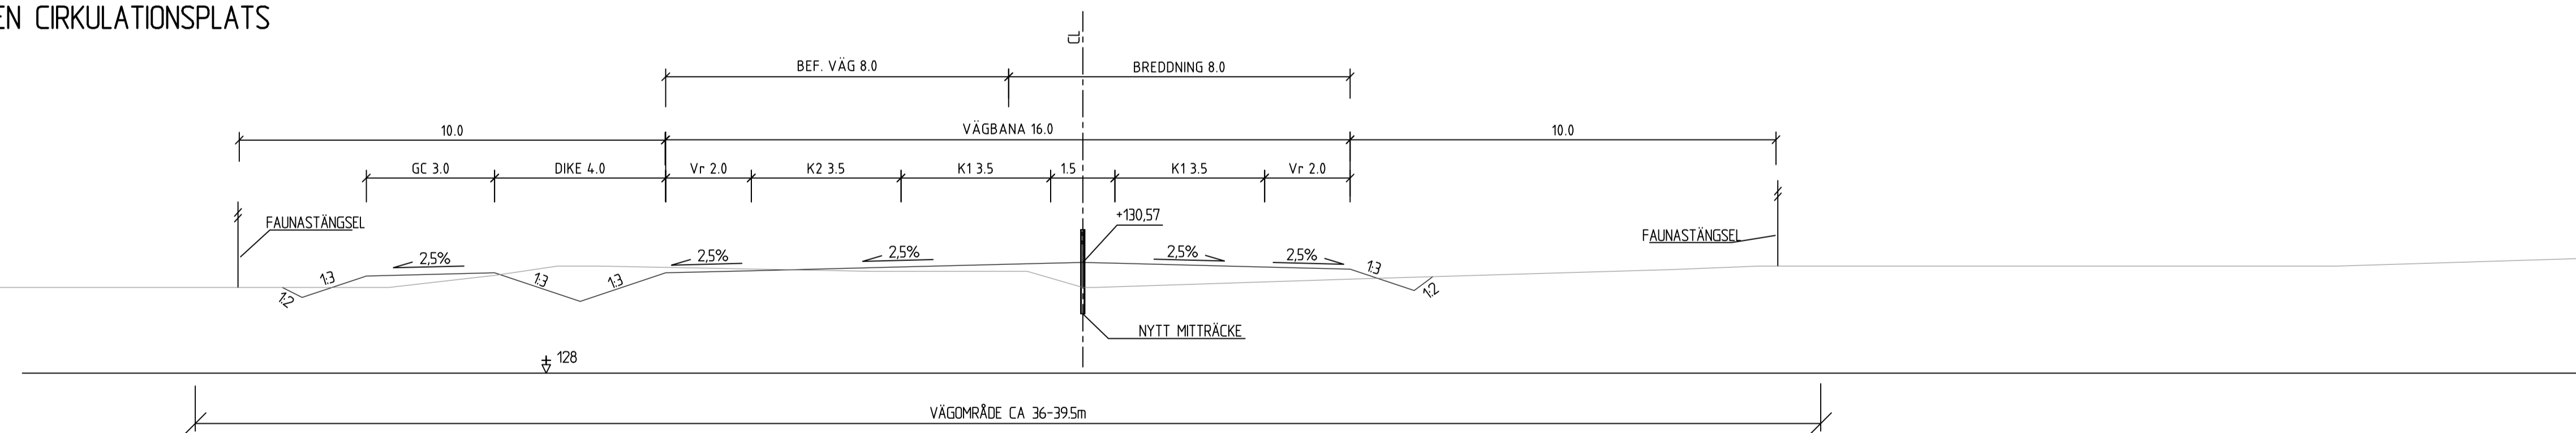

DATUM 2024-09-25 LEVERANS / ÄNDRINGS-PM

OBJEKT LINK40

BESTÄLLARE NEXT STEP LEVERANTÖR SWECO

SKAPAD AV T. PERIAANAN/M. BOBERG UPPDRAGSNUMMER 30063167
 GODKÄND AV T. GRIP/C.BERGLUND UPPDRAGSANSVARIG C. PÄRLBÄCK

RITNINGSTYP PLAN

TEKNIKOMRÅDE / INNEHÅLL VÄGUTFORMNING OCH TRAFIK

BESKRIVNING TYPSEKTIONER VÄG 535 1+1- OCH 2+1-STRÄCKOR TRAFIKFÖRSLAG

SKALA 1:100 FÖRMAT A1 RITNINGSNUMMER 101T0403