




**BOCKÖVÄGEN (Väg 101)**

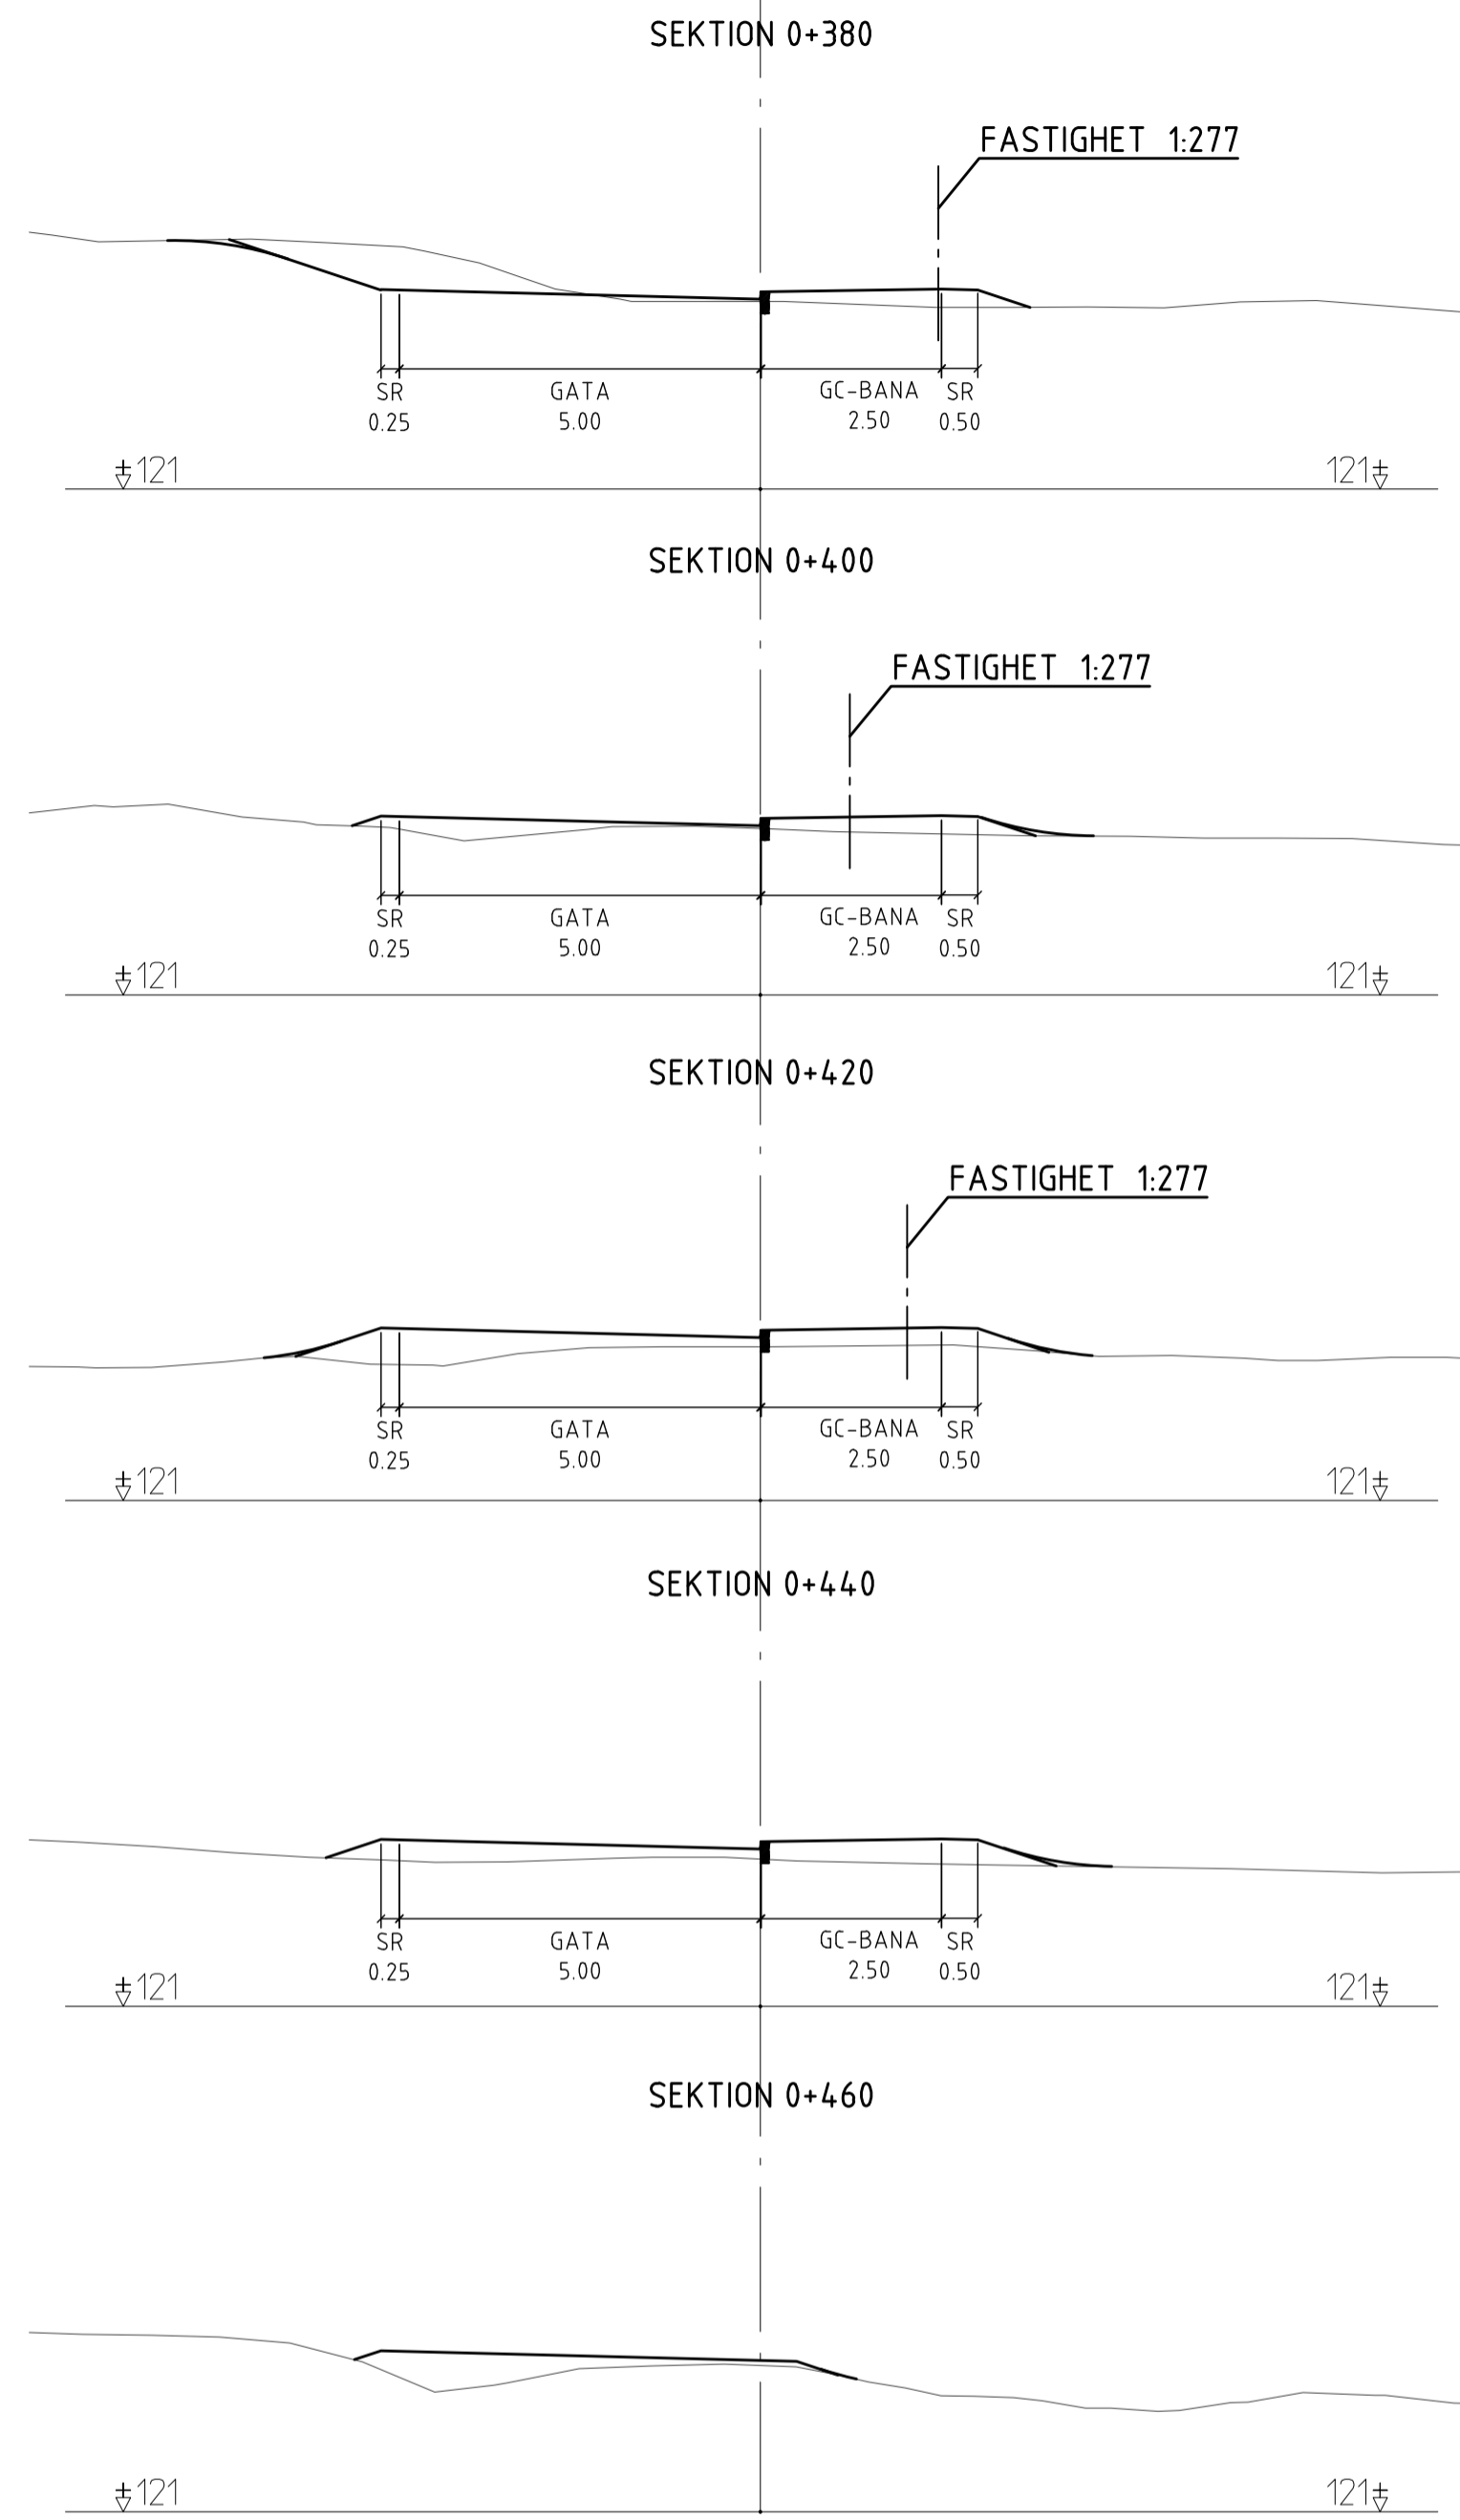

**GRANELIDEN (Väg 104)**

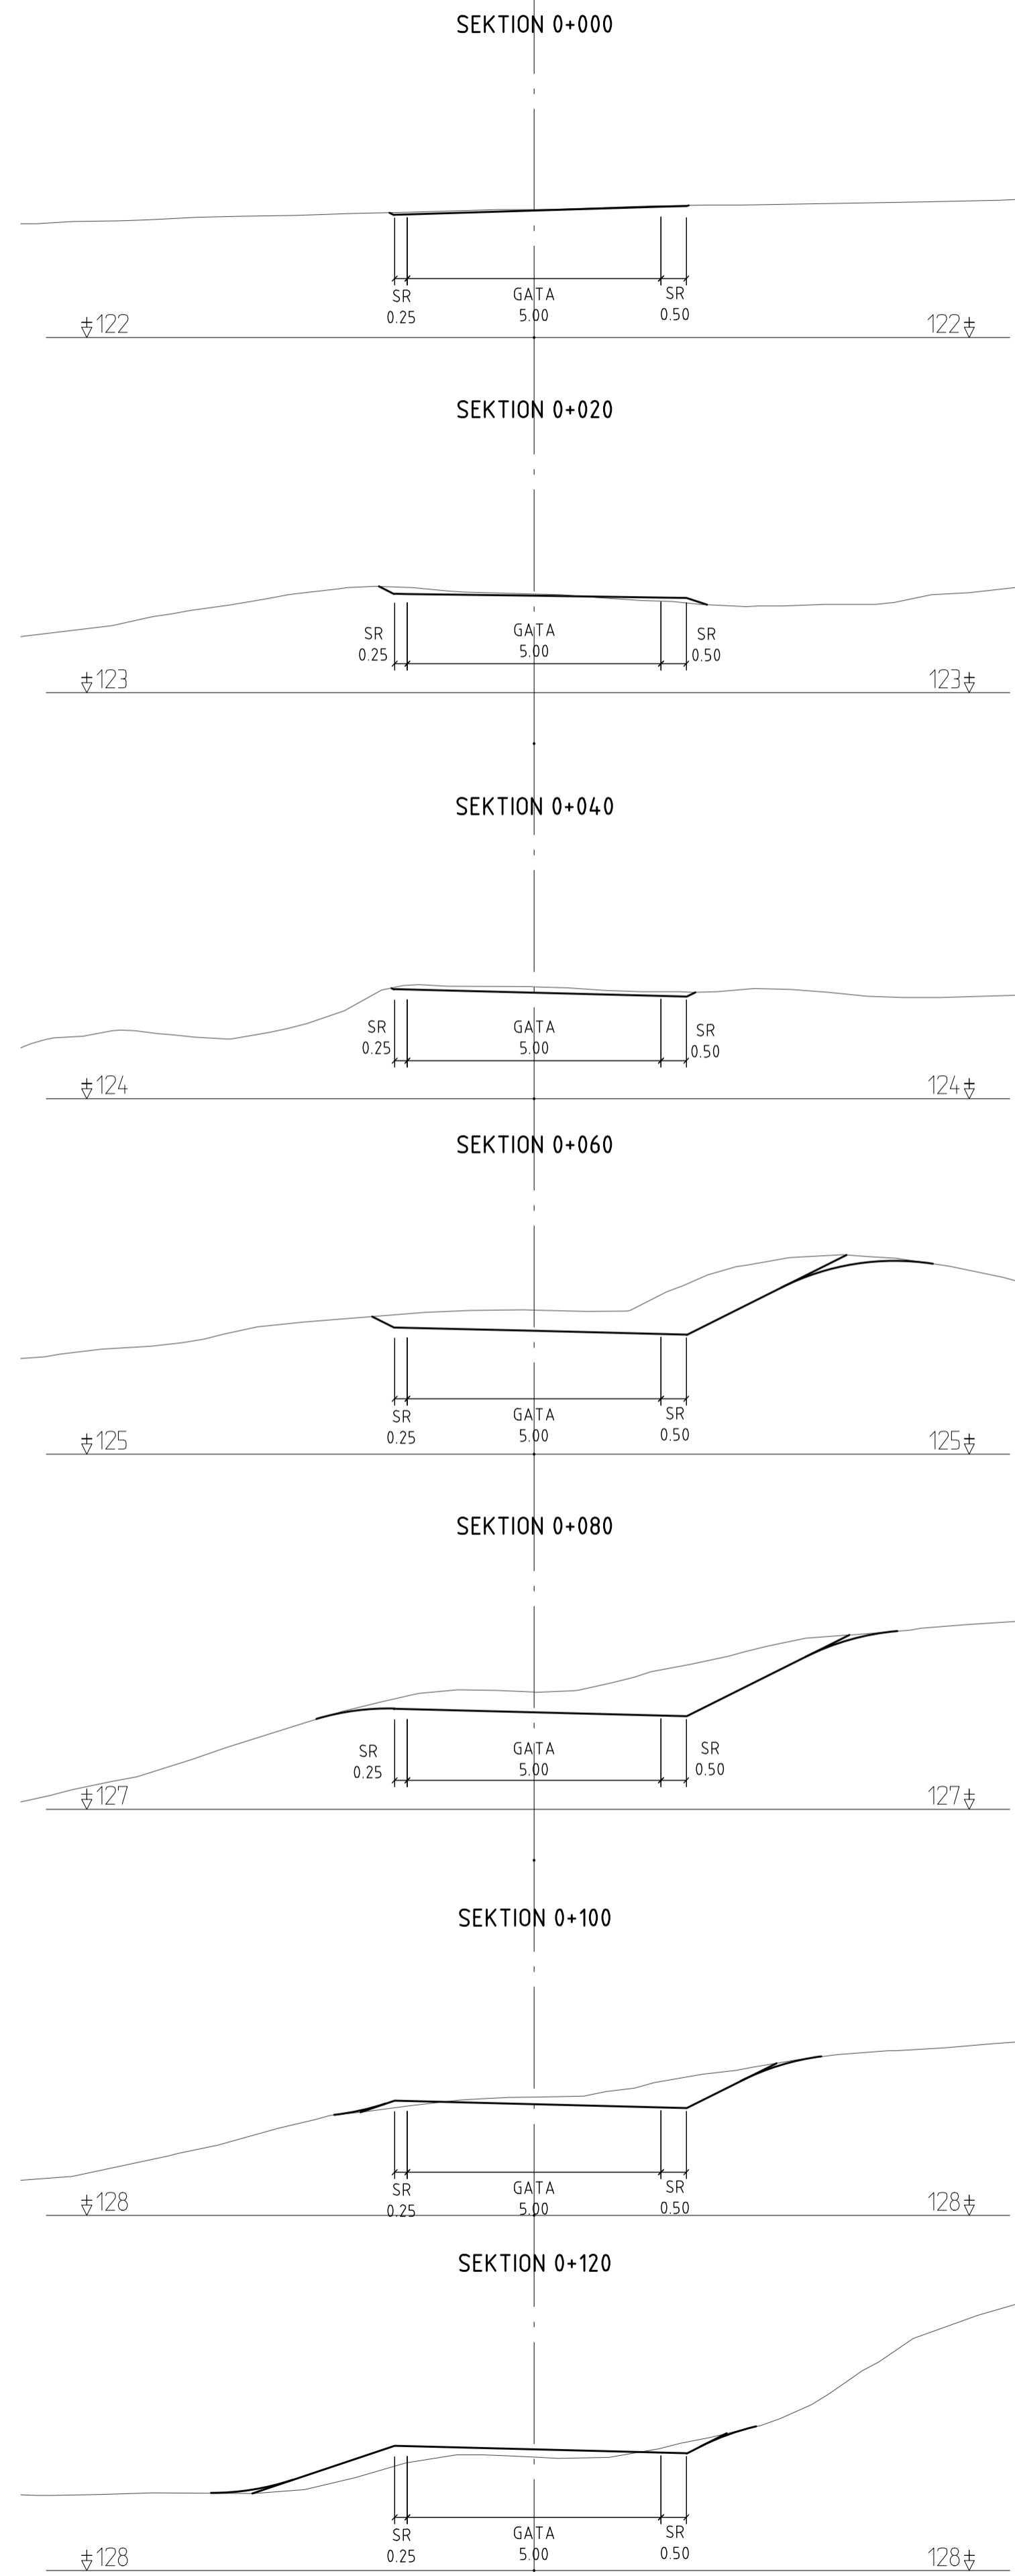

**GÅNG- OCH CYKELVÄGEN (Väg 102)**

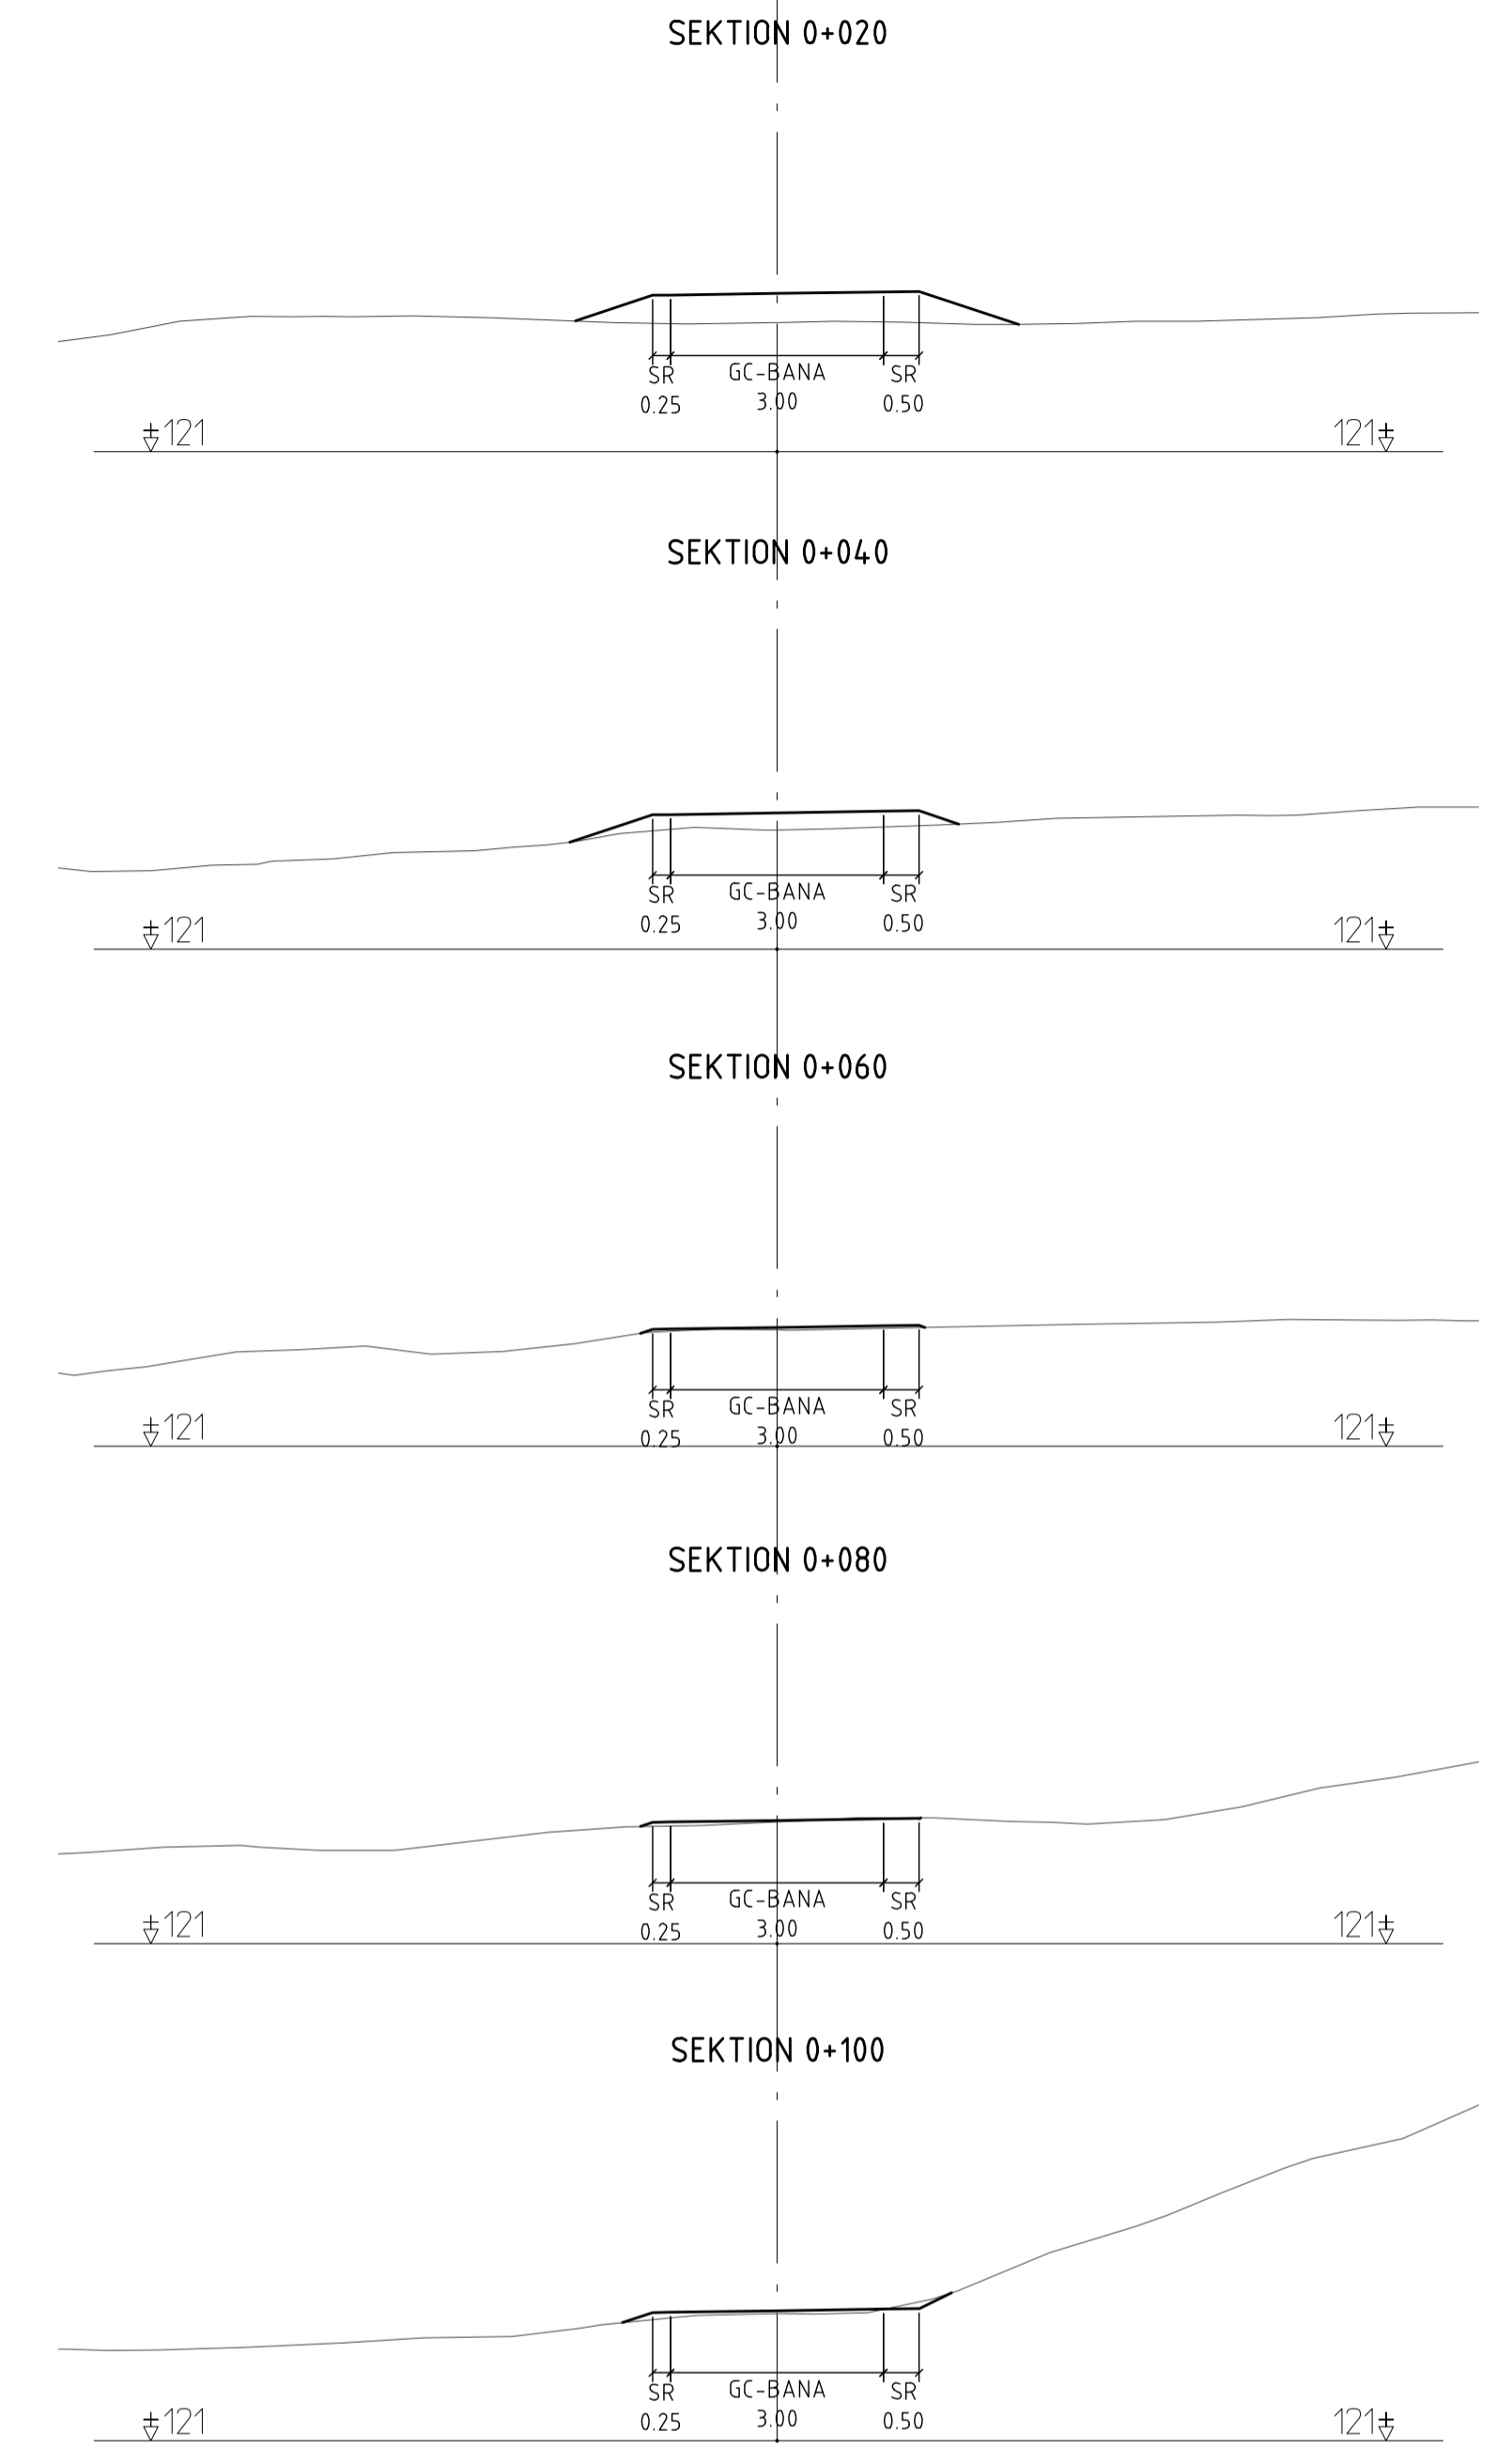

**FÖRKLARINGAR**

- ÖVERYTA
- - - - - BEF MARK

BET	ANT	ÄNDRINGEN AVSER	DATUM	SIGN
UPPRÄTTAD FÖR				
<b>FÖRPROJEKTERING</b>				
UPPRÄTTAD AV				
<b>kreera</b>		AMRÅLSGÅTAN 20 211 55 HÄLHO 040-17 65 50 WWW.KREERANU		
DP Hindås, Härryda Trafikutredning Bocköhalvön del 2 Tvärsektion				
UPPDRAG NR	21121	HANDLÄGGARE	Johan Malmström	
DATUM	2022-05-18	UPPDRAGSANSVÄRIG	Björn Lundberg	
SKALA	A1 1:100 A3 1:200	RITNINGNUMMER	101M0902	