



TECKENFÖRKLARING

BEFINTLIGT
 — BEFINTLIG MARKYTA

FÖRESLAGET SYSTEM
 — SPILLVATTENLEDNING

4B
 ○ PROFIL START/SLUT

KOORDINATSYSTEM:
 I PLAN SWEREF 99 12 00
 I HÖJD RH 2000

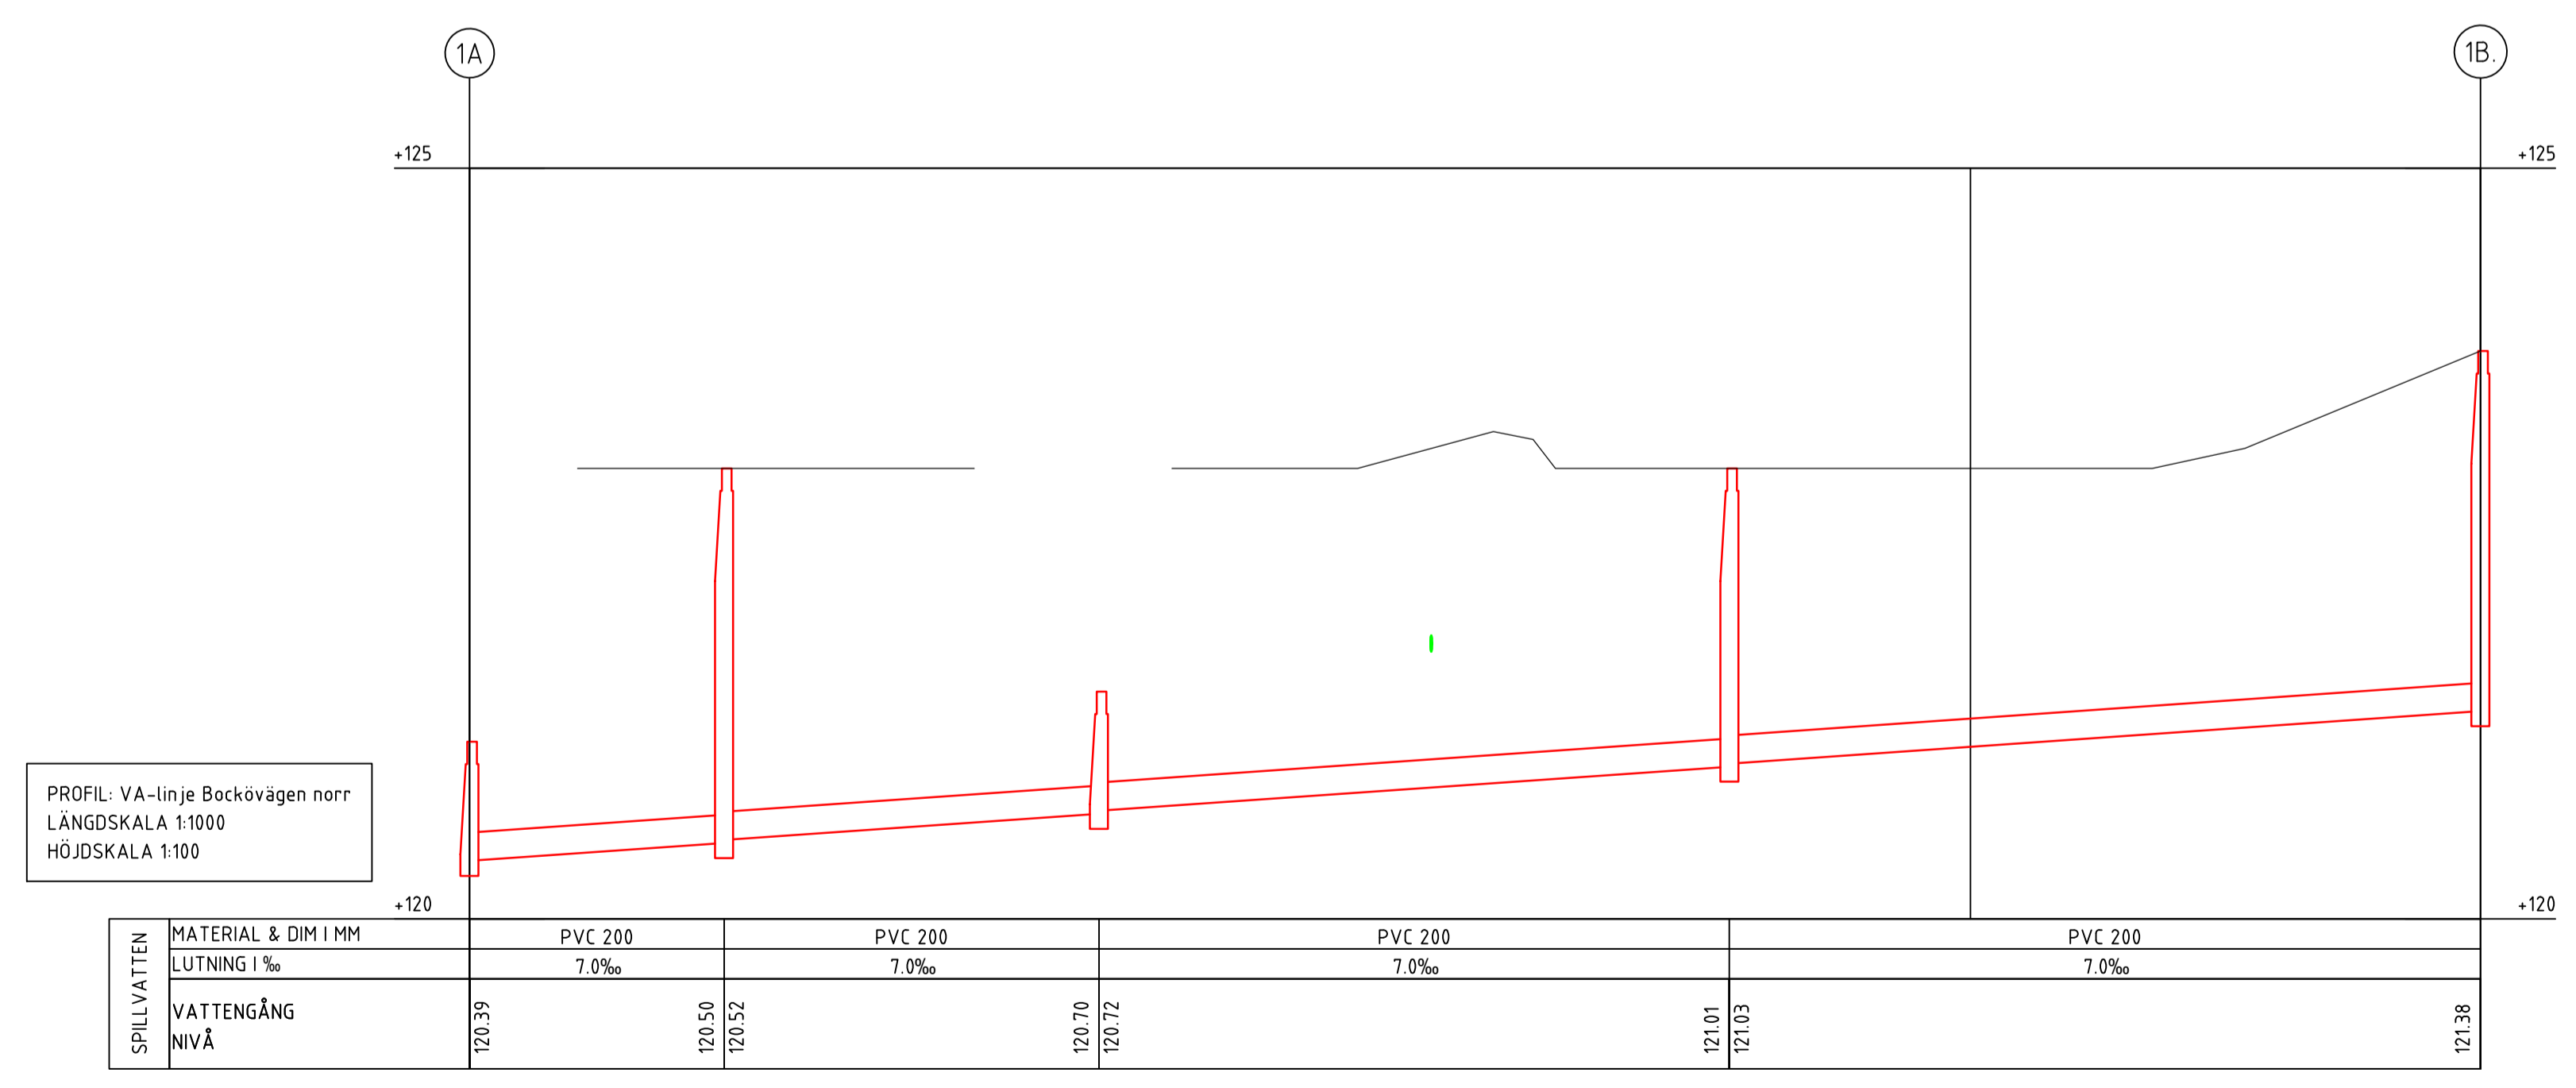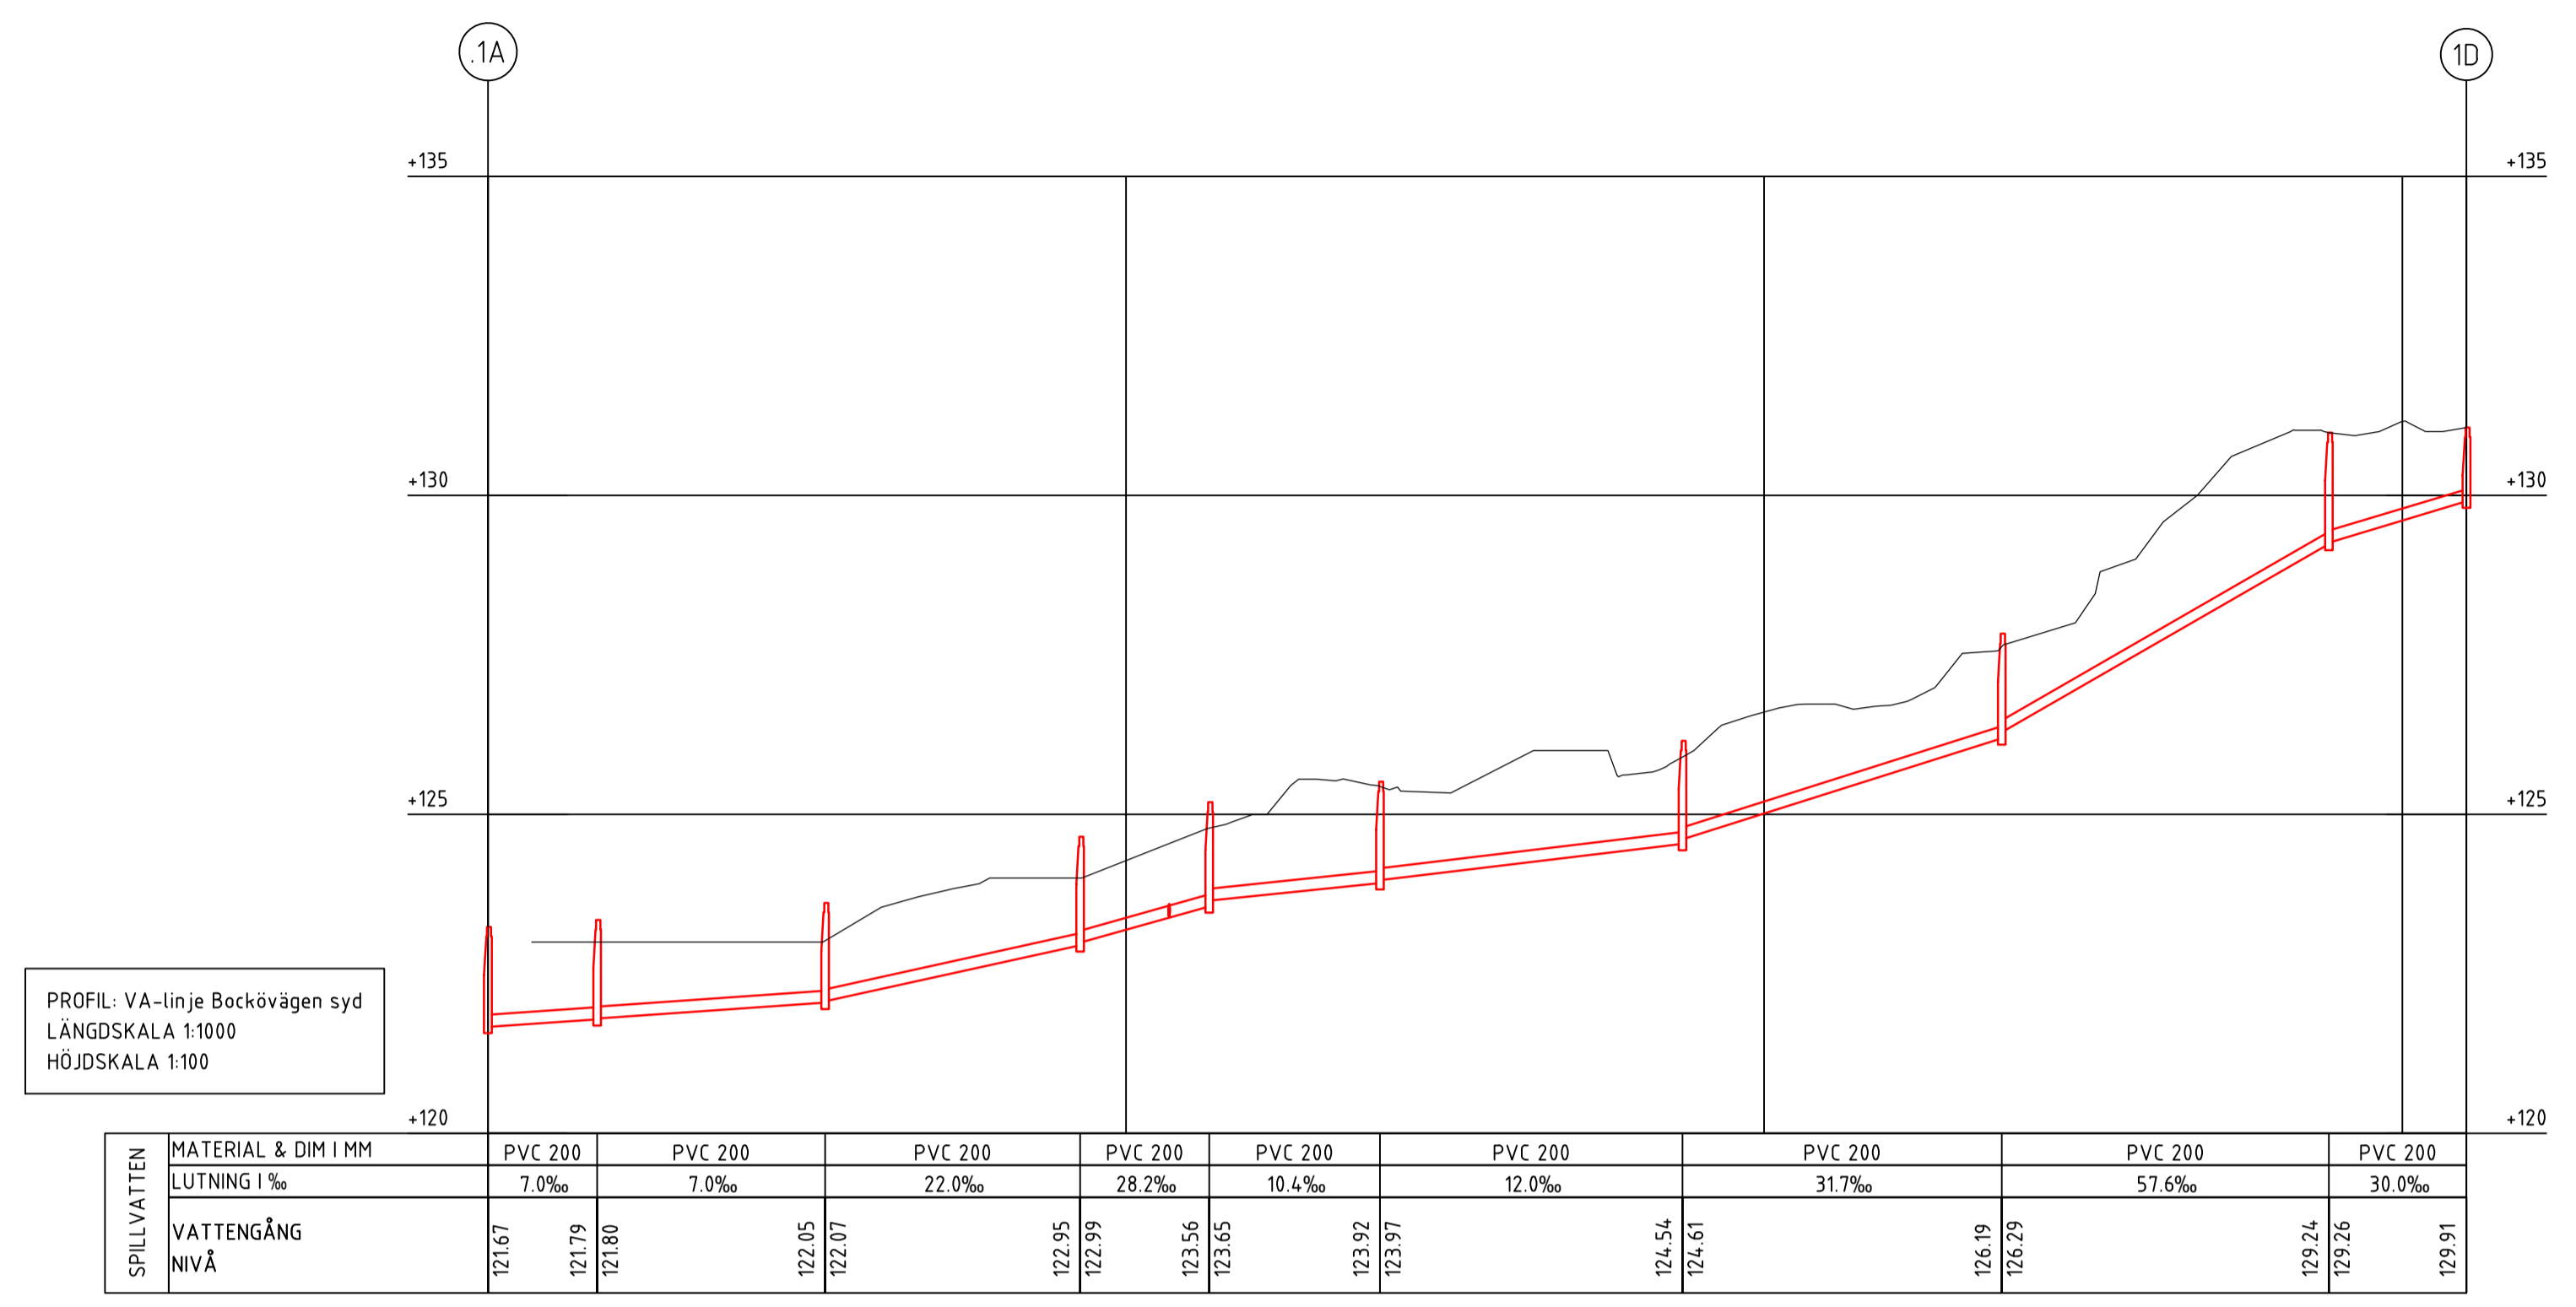

BET	ANT	ÄNDRINGEN AVSER	SIGN	DATUM



VA- OCH DAGVATTENUTREDNING



UPPDRAG NR 1074.278	RITAD AV A. SAMUELSSON	HANDELAGGARE K. HOLMBERG
DATUM 2021-11-26	ANSVARIG M. TÖRNBERG	

Bocköhalvön, Härryda kommun
 ÖVERSIKT FÖRESLAGET VA-SYSTEM
 PROFIL

SKALA A1: 1:1000 A3: 1:2000	NUMMER BILAGA 3A	BET
-----------------------------------	---------------------	-----

S:\Arbetsmaterial\2021\1074.278\VA\Kartmaterial\K2_BKVA\20_Kodett\Valenmar_ramspårdragning_VA_271123.dwg
 2021-11-26 15:36:29
 Ritad av Anna Samuelsson