
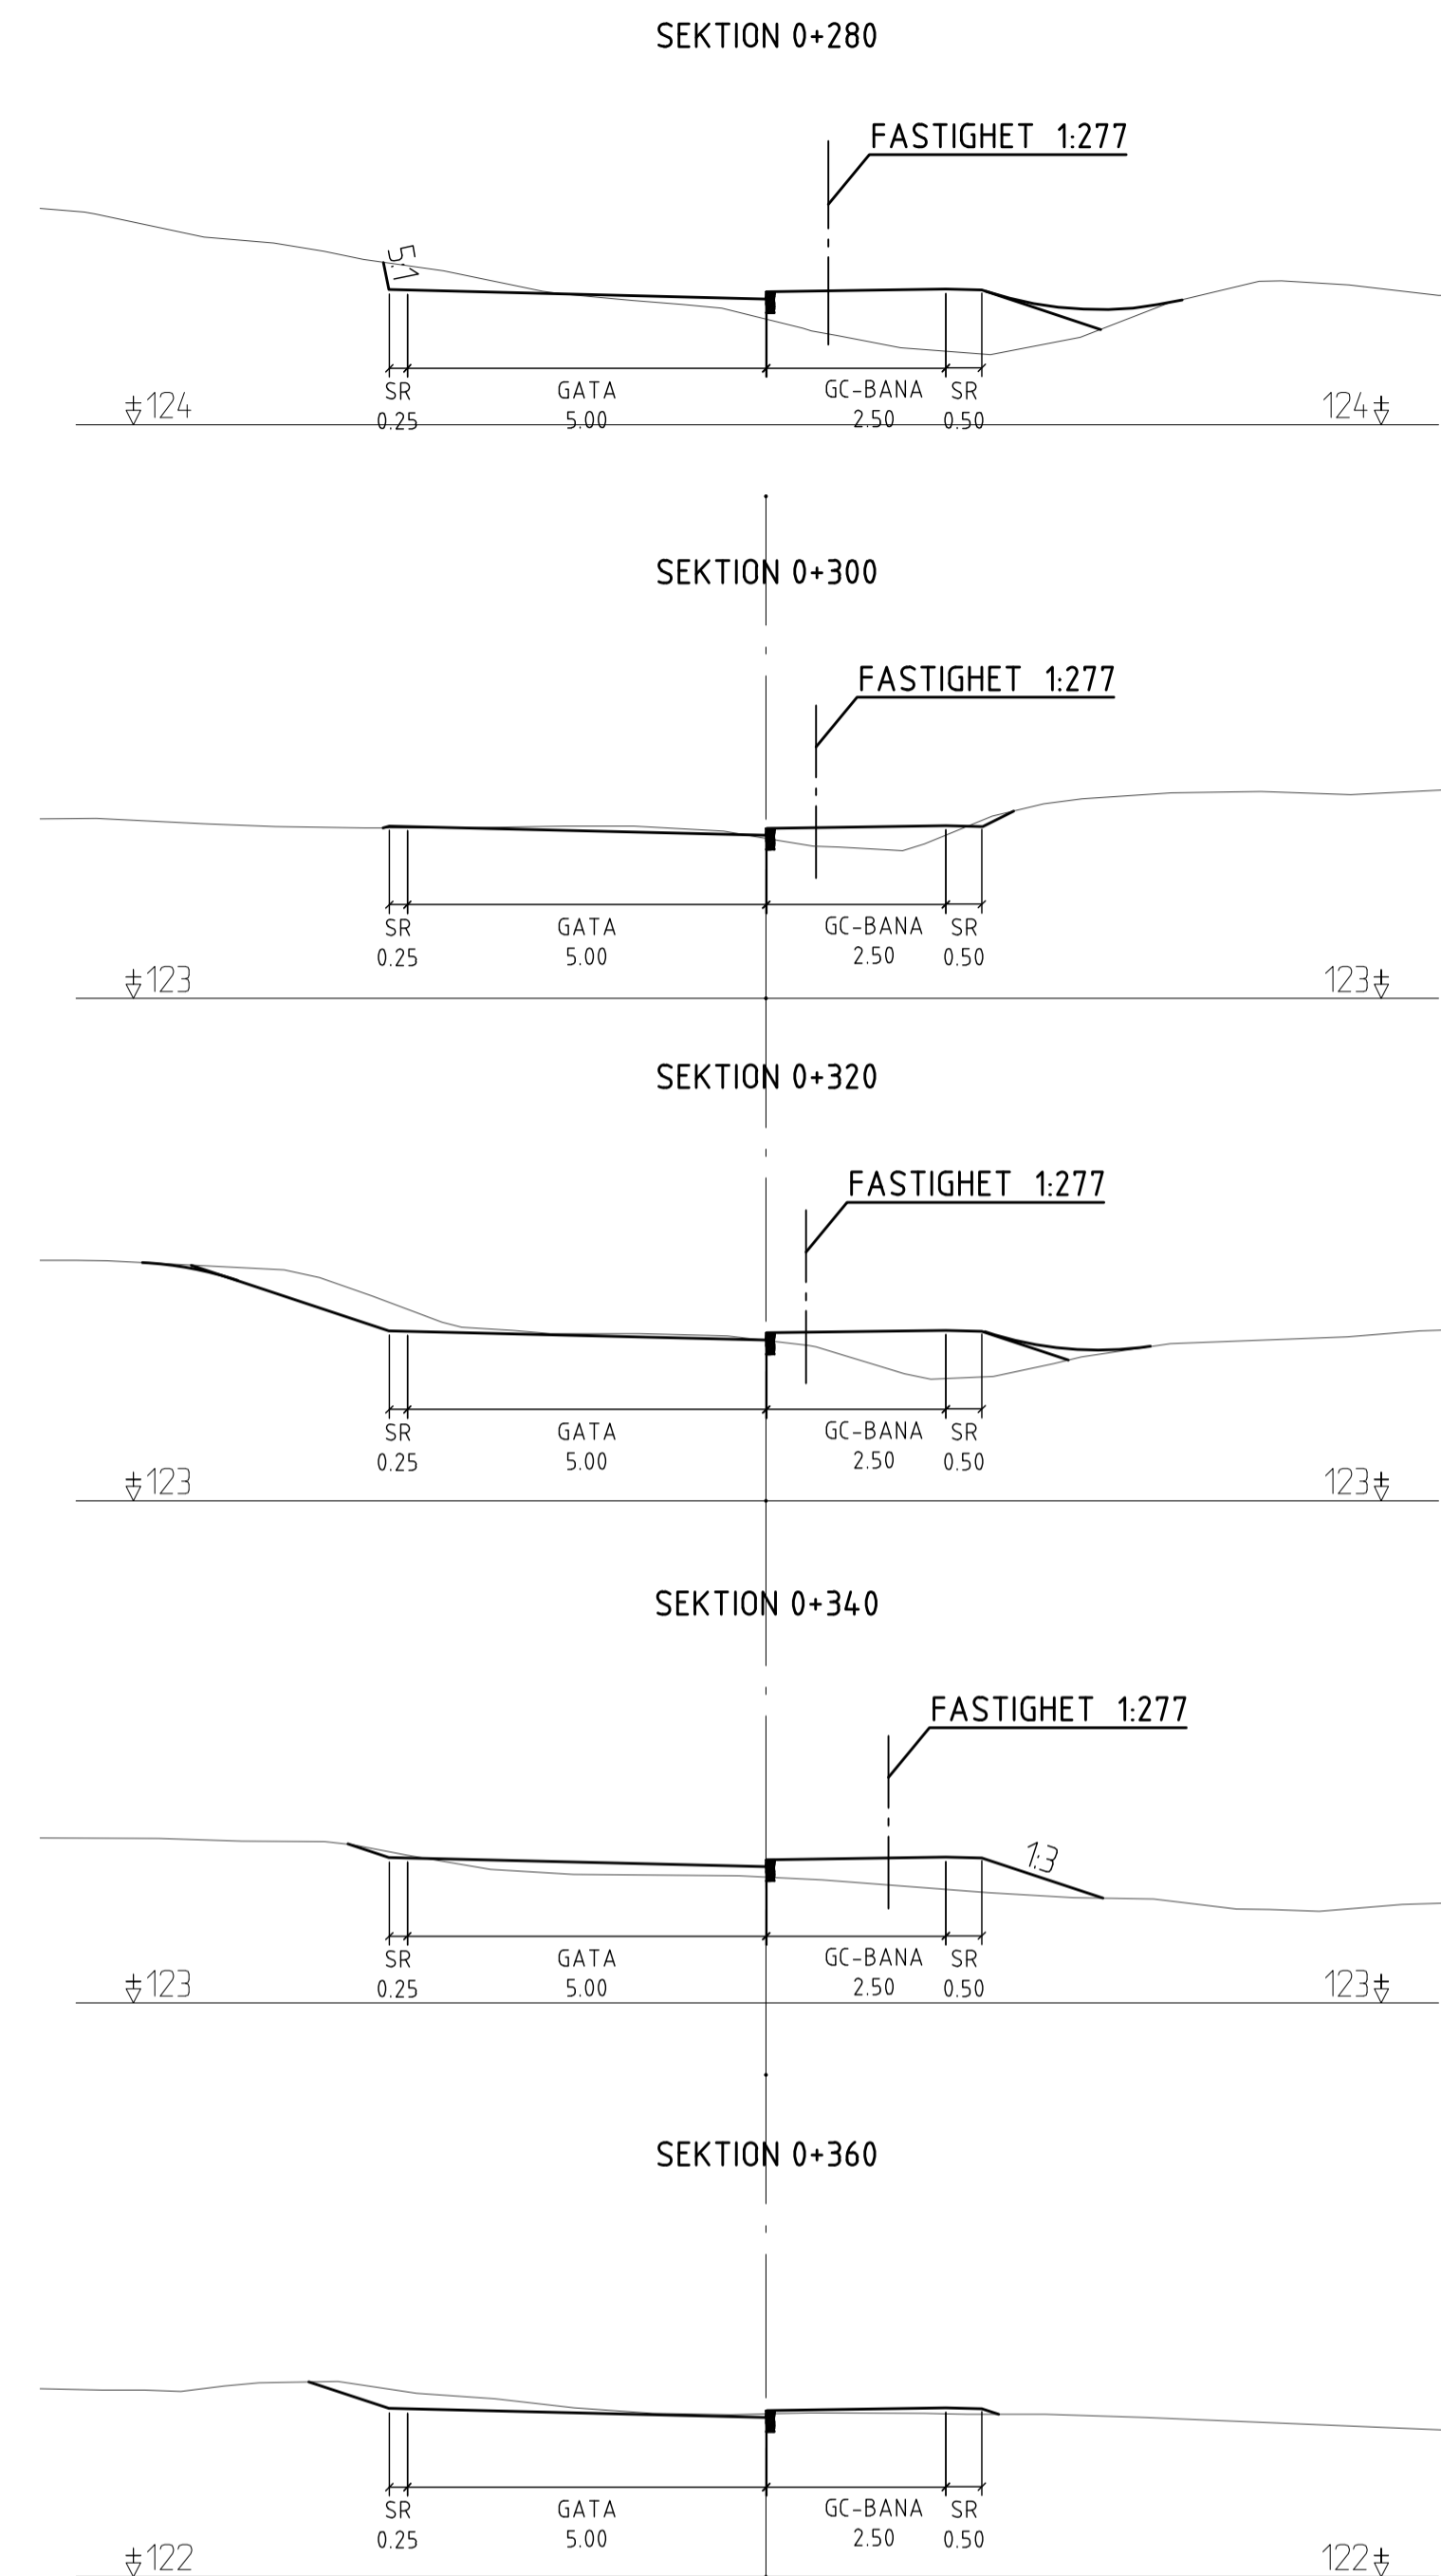
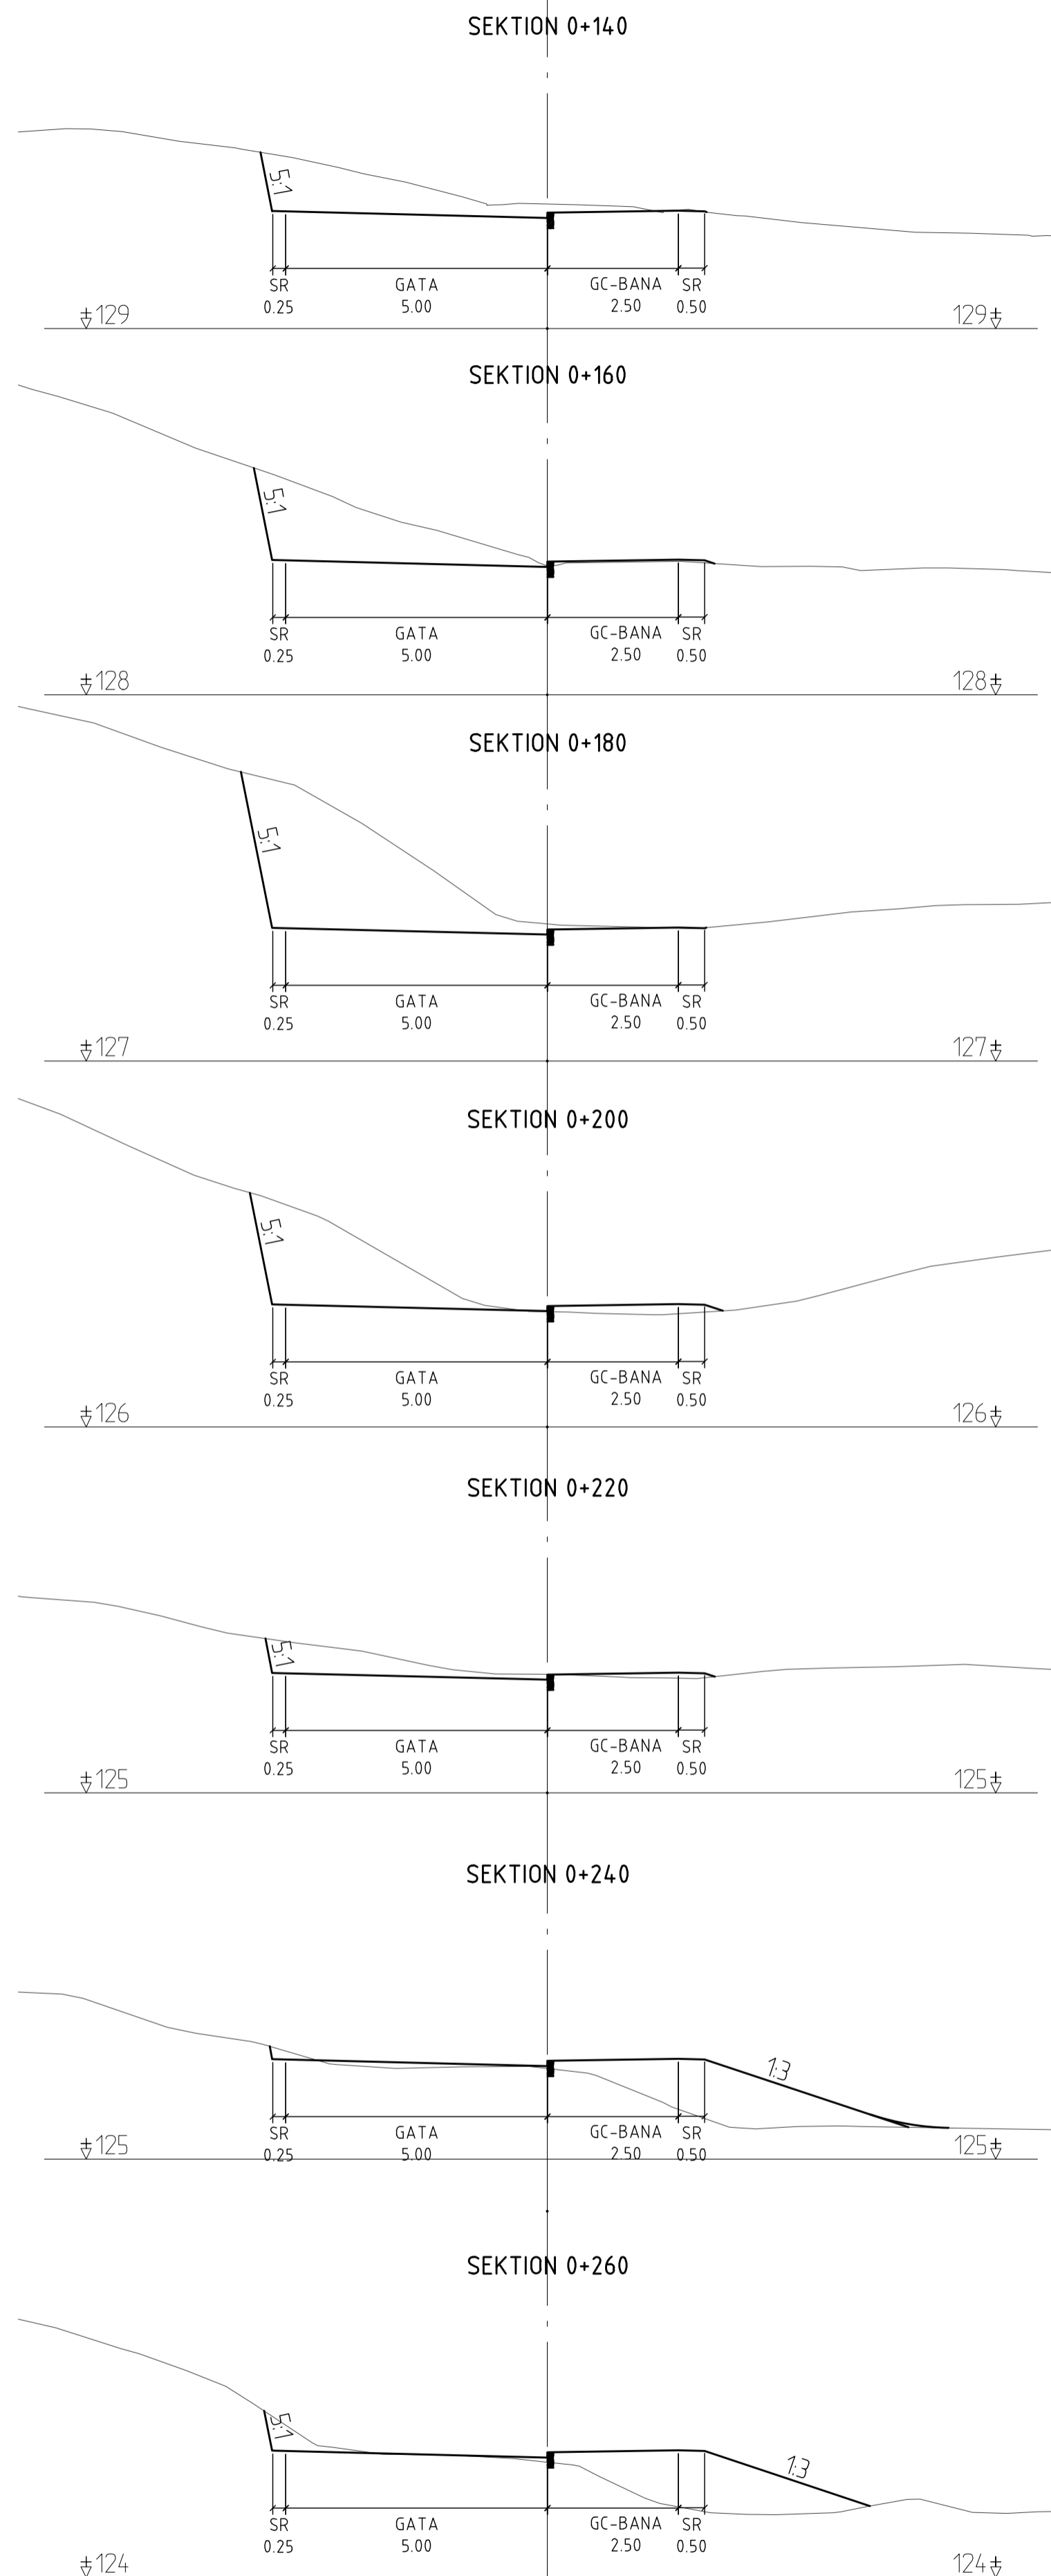


BOCKÖVÄGEN (Väg 101)

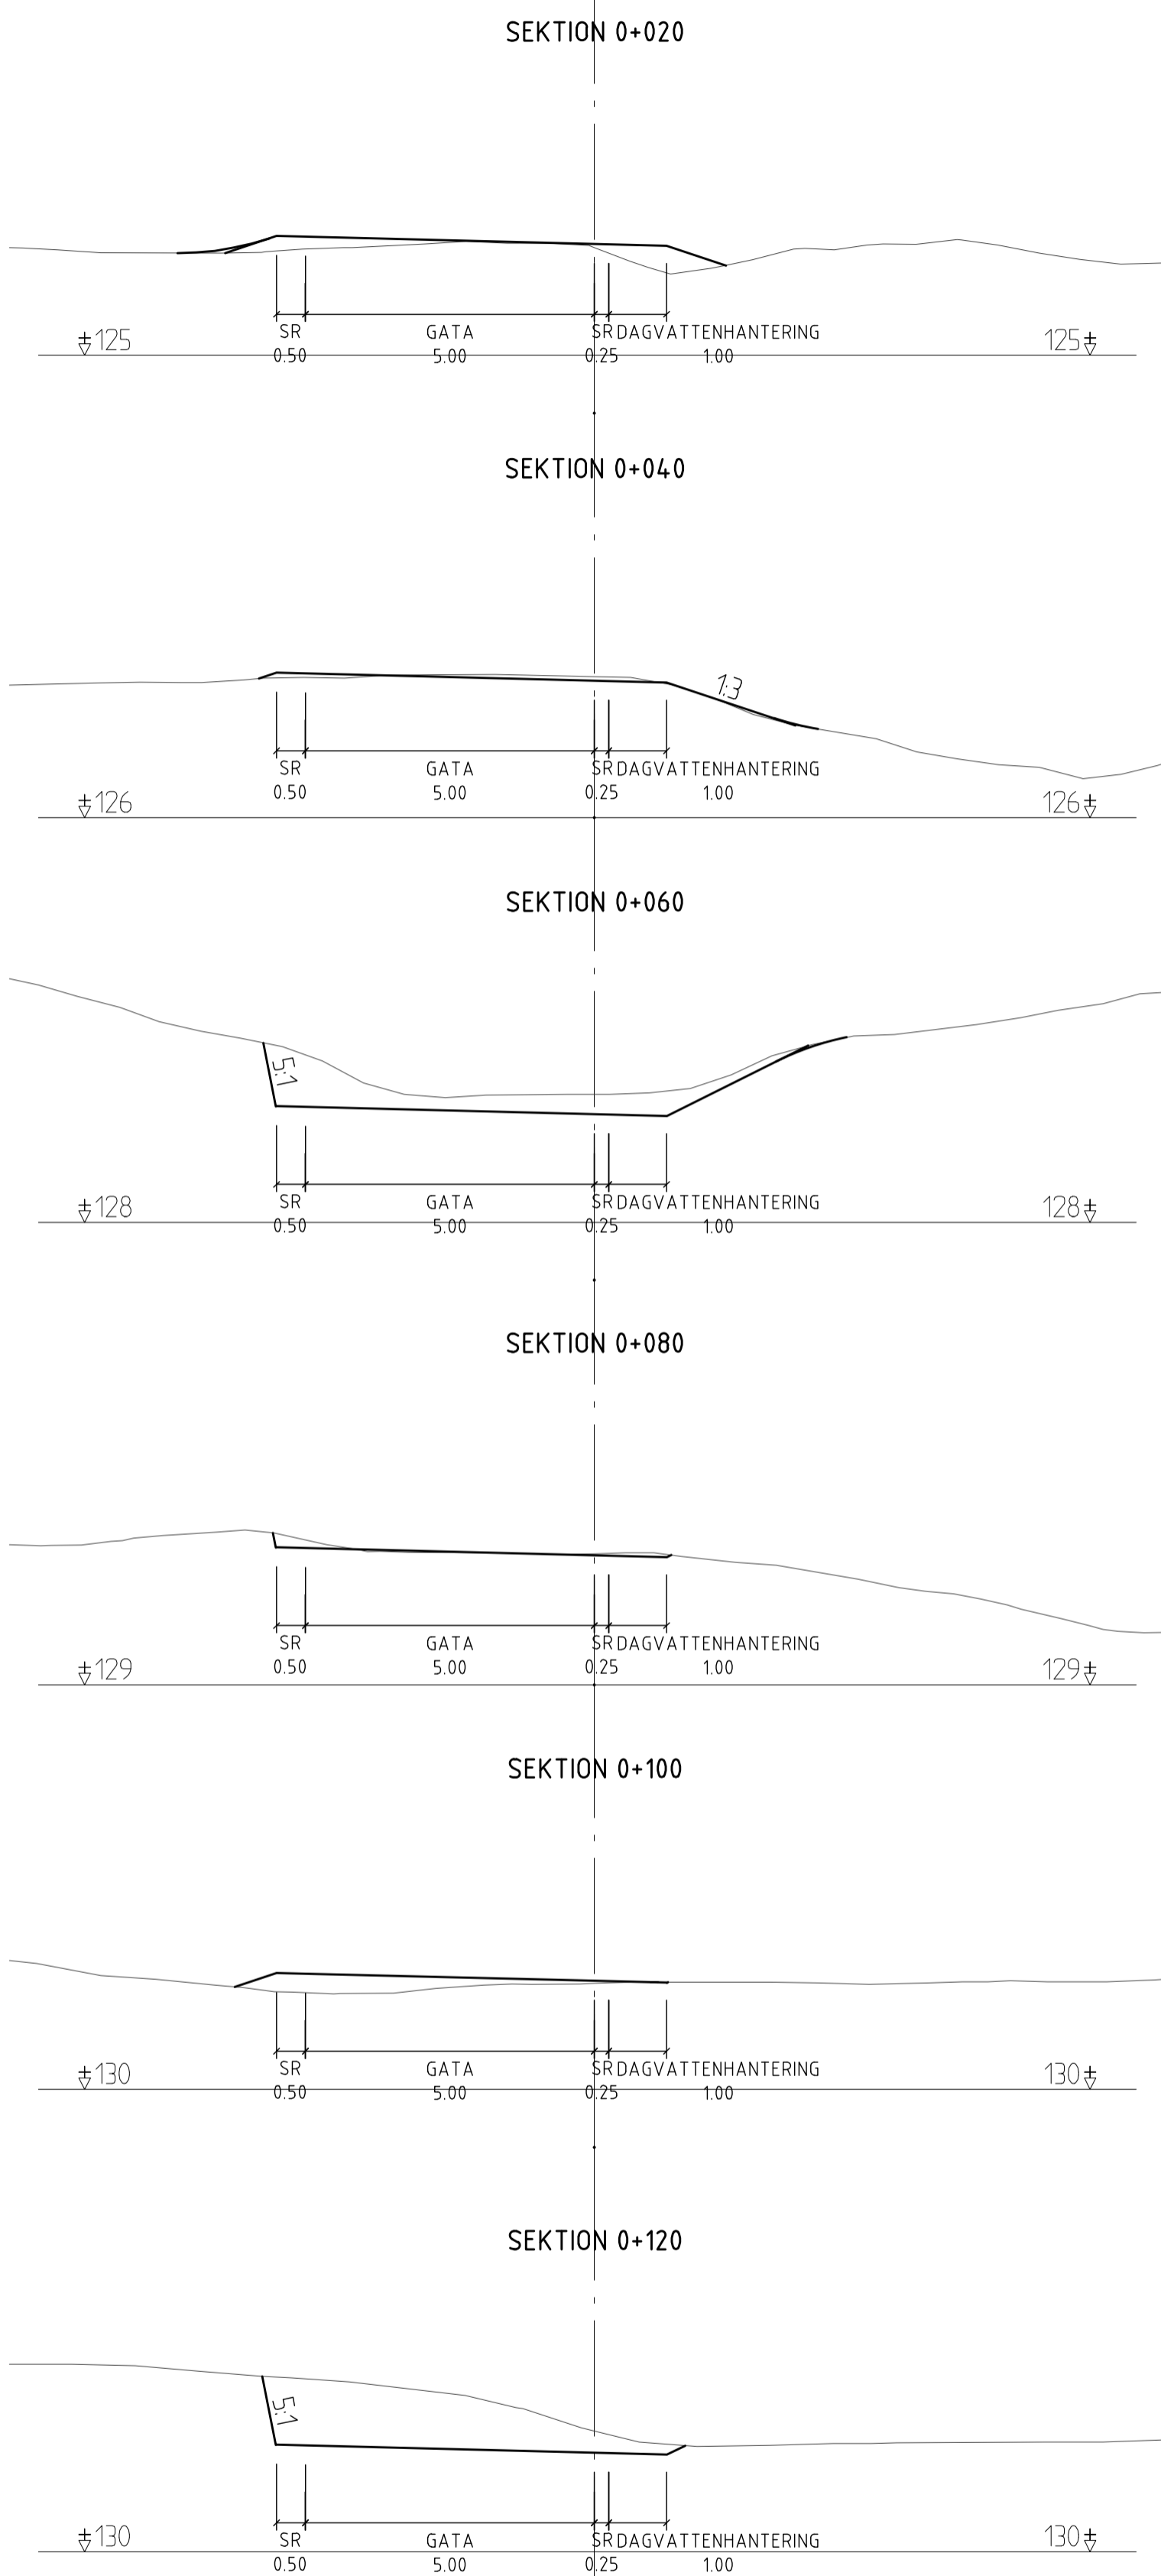

FÖRKLARINGAR

- ÖVERYTA
- BEF MARK

BET	ANT	ÄNDRINGEN AVSER	DATUM	SIGN
UPPRÄTTAD FÖR				
FÖRPROJEKTERING				
UPPRÄTTAD AV				
kreera			AMRÅLSGÅTAN 20 211 55 HÄLHO 040-17 65 50 WWW.KREERANU	
DP Hindås, Härryda Trafikutredning Bocköhalvön del 2 Tvärsektion				
UPPDRAG NR	HANDLÄGGARE			
21121	Johan Malmström			
DATUM	UPPDRAGSANSVÄRIG			
2022-05-18	Björn Lundberg			
SKALA	RITNINGNUMMER		BET	
A1 1:100 A3 1:200	101M0901			