



GRANELIDEN (Väg 104)

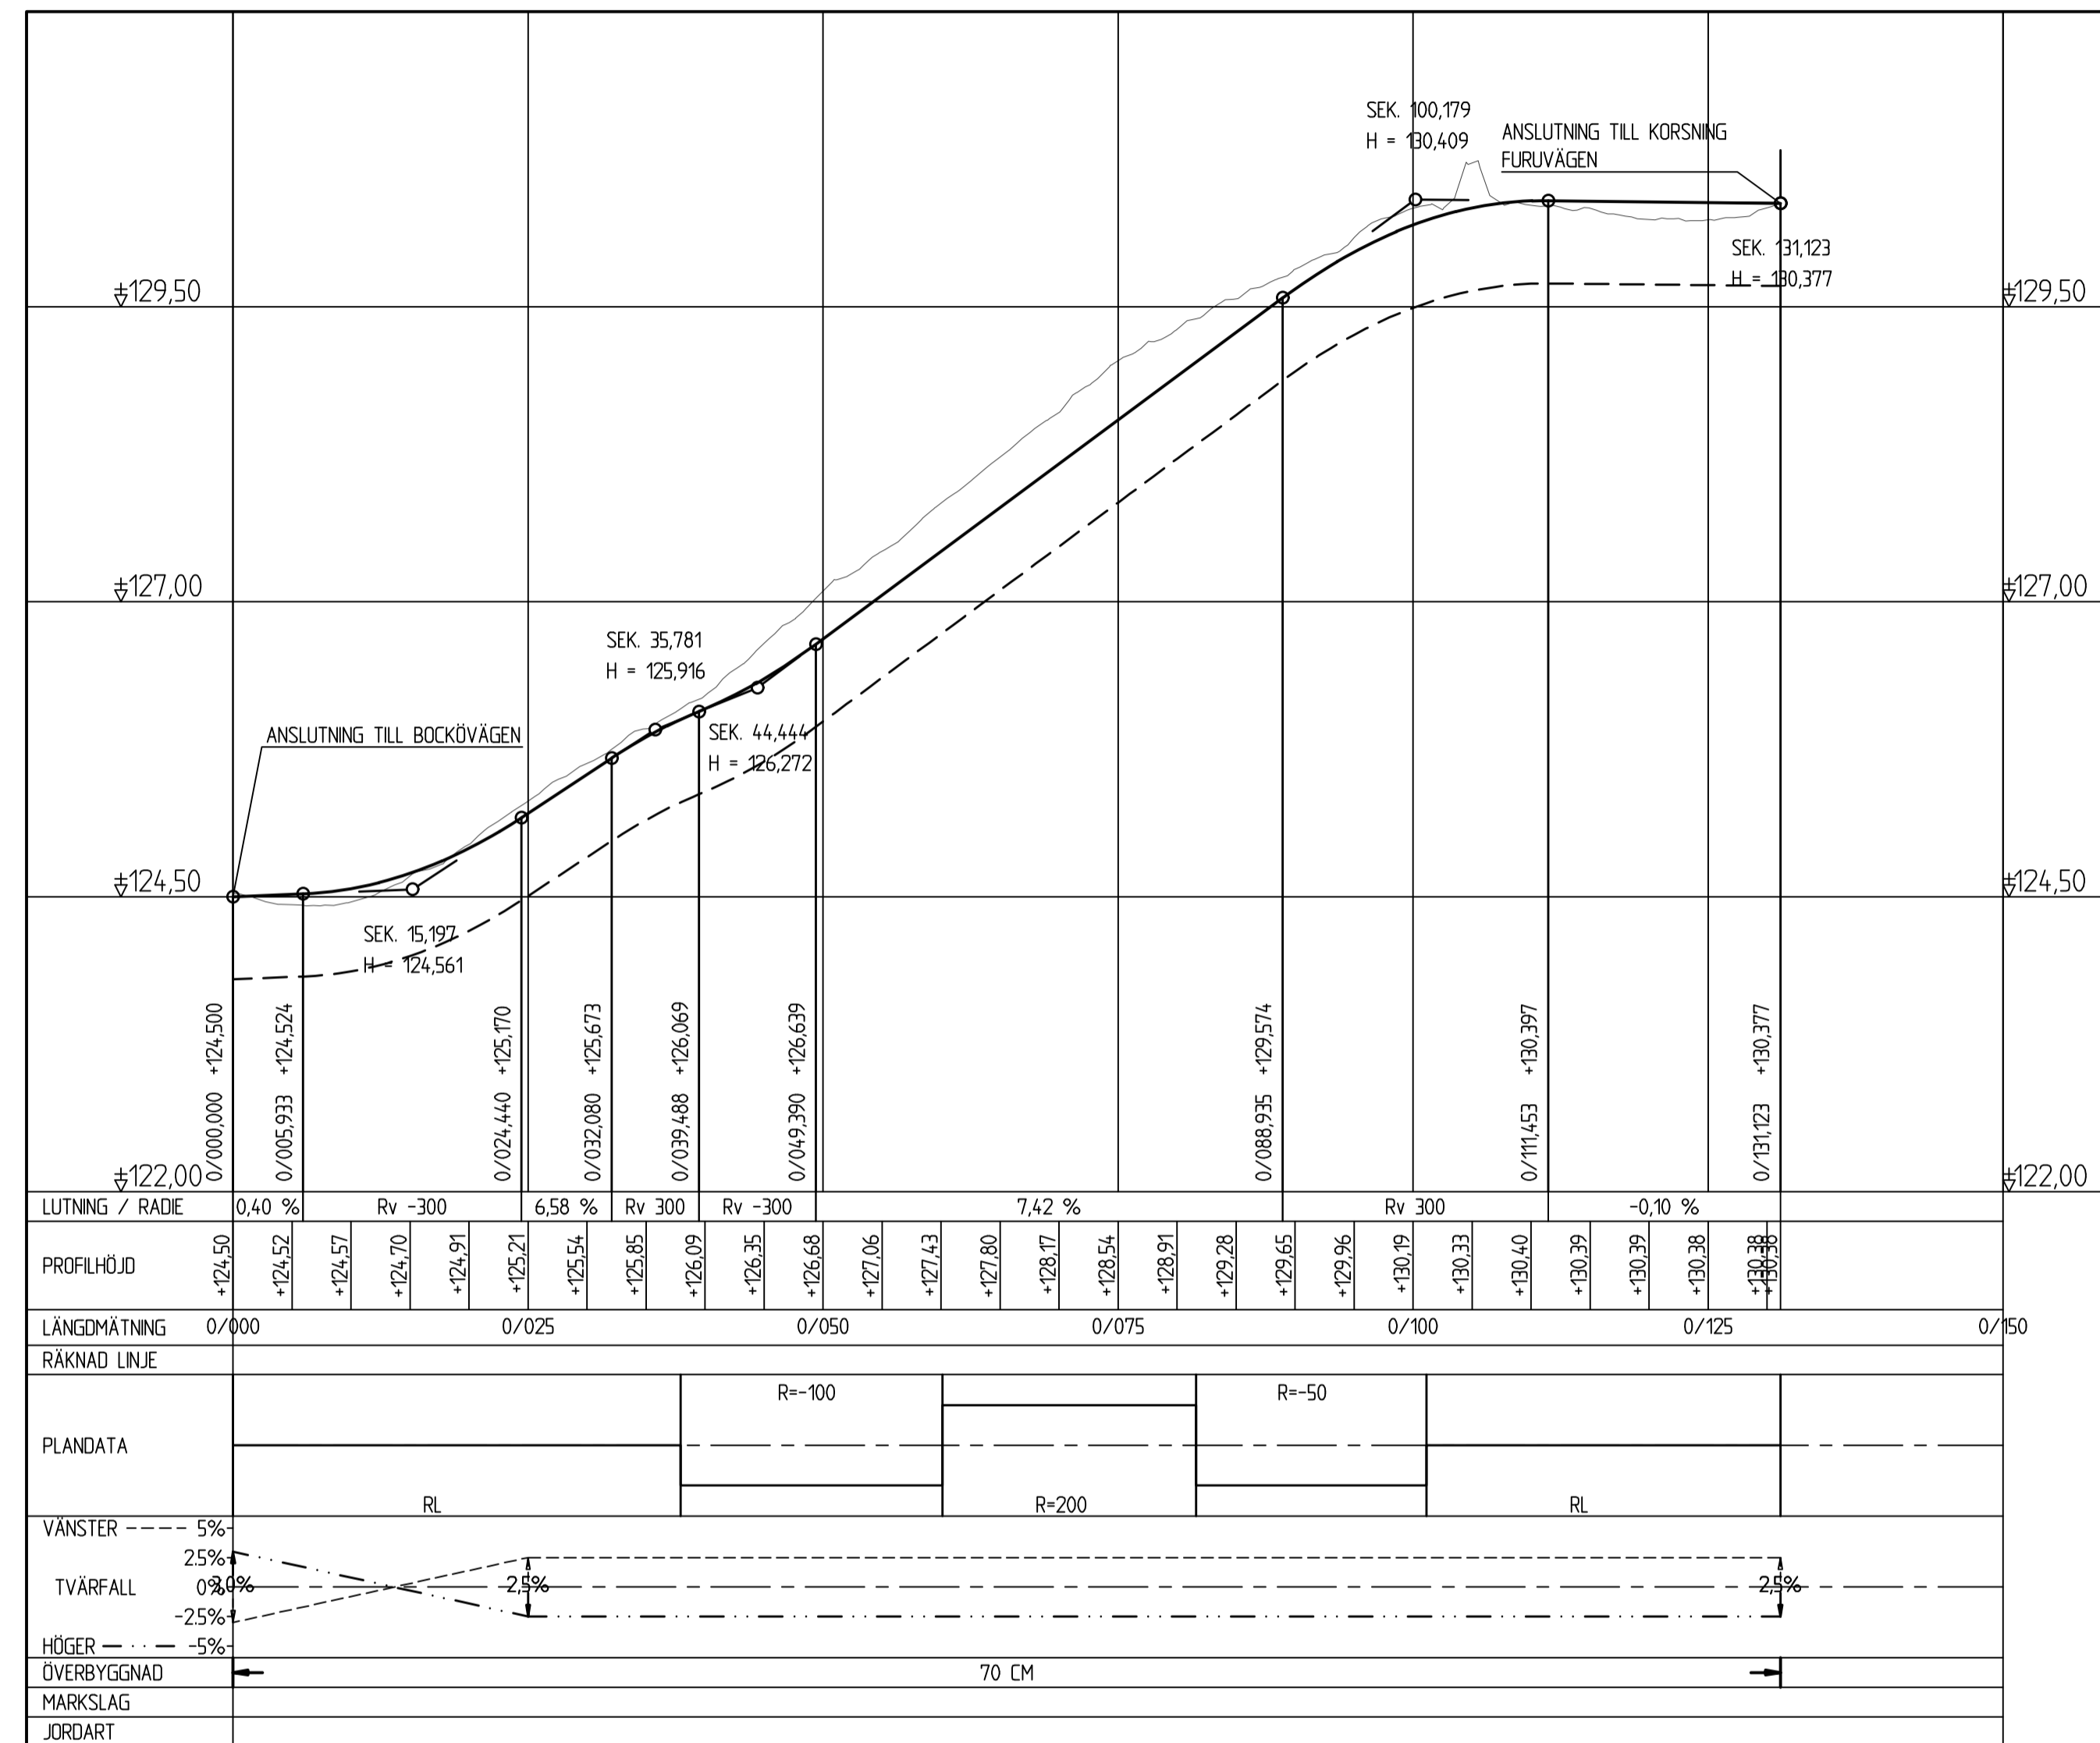

GC-VÄG (Väg 105)

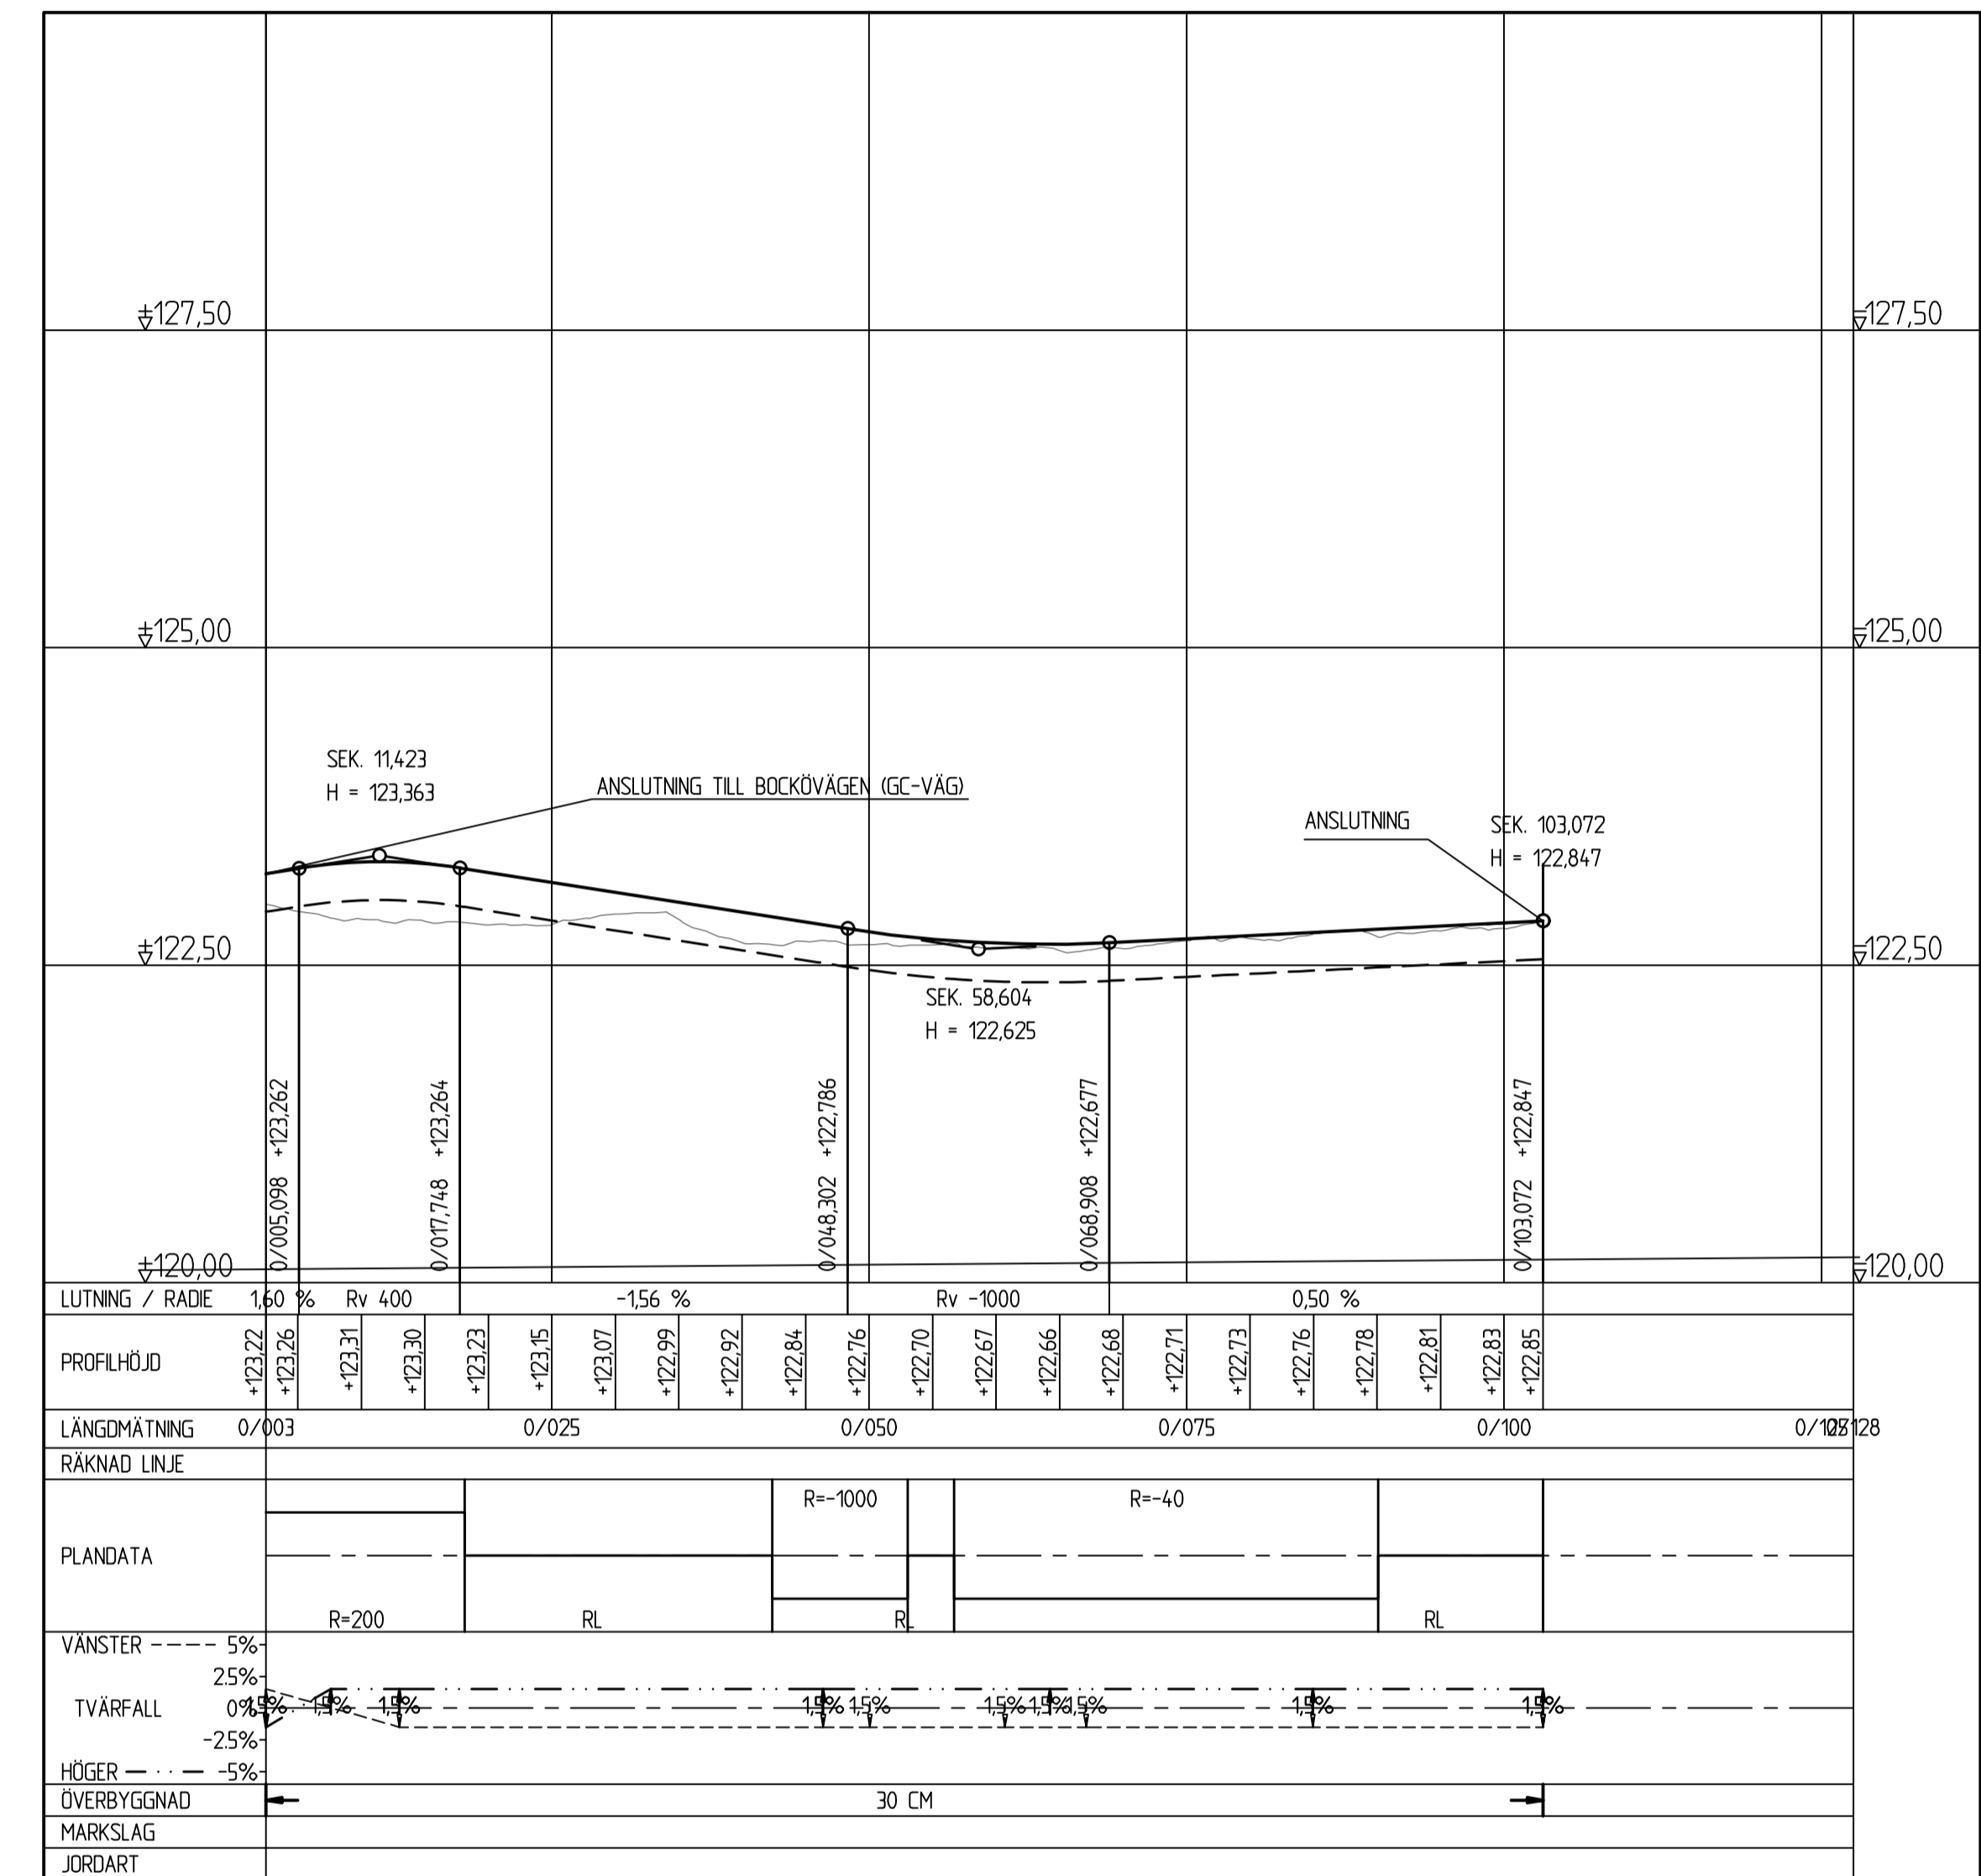

FÖRKLARINGAR

- ÖVERYTA PÅ GATA
- BEF MARKYTA

BET	ANT	ÄNDRINGEN AVSER	DATUM	SIGN
UPPRÄTTAD FÖR				
FÖRPROJEKTERING				
UPPRÄTTAD AV				
kreera			AMRÅLSGÅTAN 20 211 55 MÅLBO 040-17 65 50 WWW.KREERA.NU	
DP Hindås, Härreda Trafikutredning Bockhalvdén del 2				
Profilt				
UPPDRAGS NR	HANDLÄGGARE			
21121	Johan Malmström			
DATUM	UPPDRAGSANSVÄRIG			
2022-05-18	Björn Lundberg			
SKALA	RITNINGNUMMER		BET	
A1 1500 A3 1000	101M0302			