


SKALA 1:2000 vid A2

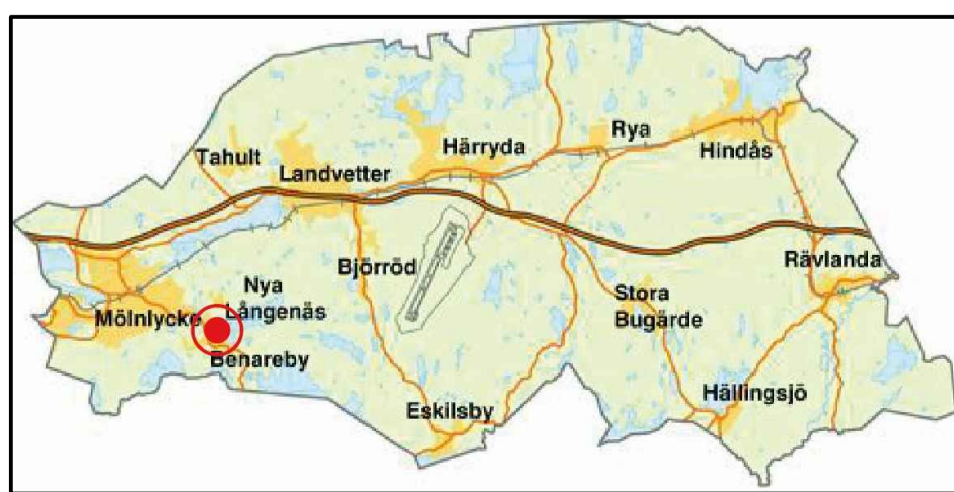

Planområdets placering

Till planen hör:	<input checked="" type="checkbox"/> Planbeskrivning	<input type="checkbox"/> Granskningsutlåtande
<input checked="" type="checkbox"/> Plankarta	<input type="checkbox"/> Fastighetsförteckning	<input type="checkbox"/> Illustrationskarta (denna handling)
<input type="checkbox"/>	<input type="checkbox"/> Samrådsredogörelse	

Området norr om Abborrtjärnsvägen: Illustrationskarta

Längenäs 1:101 m.fl.



Härryda Kommun	Västra götalandets län	Beslutsdatum	Instans
Samråd		Godkännande	
		2021-03-02	
		Antagande	
Upprättad	Reviderad	Laga kraft	
Peter Wallentin Verksamhetschef plan & bygg	Marcus Broman Planarkitekt	DPXXX	