
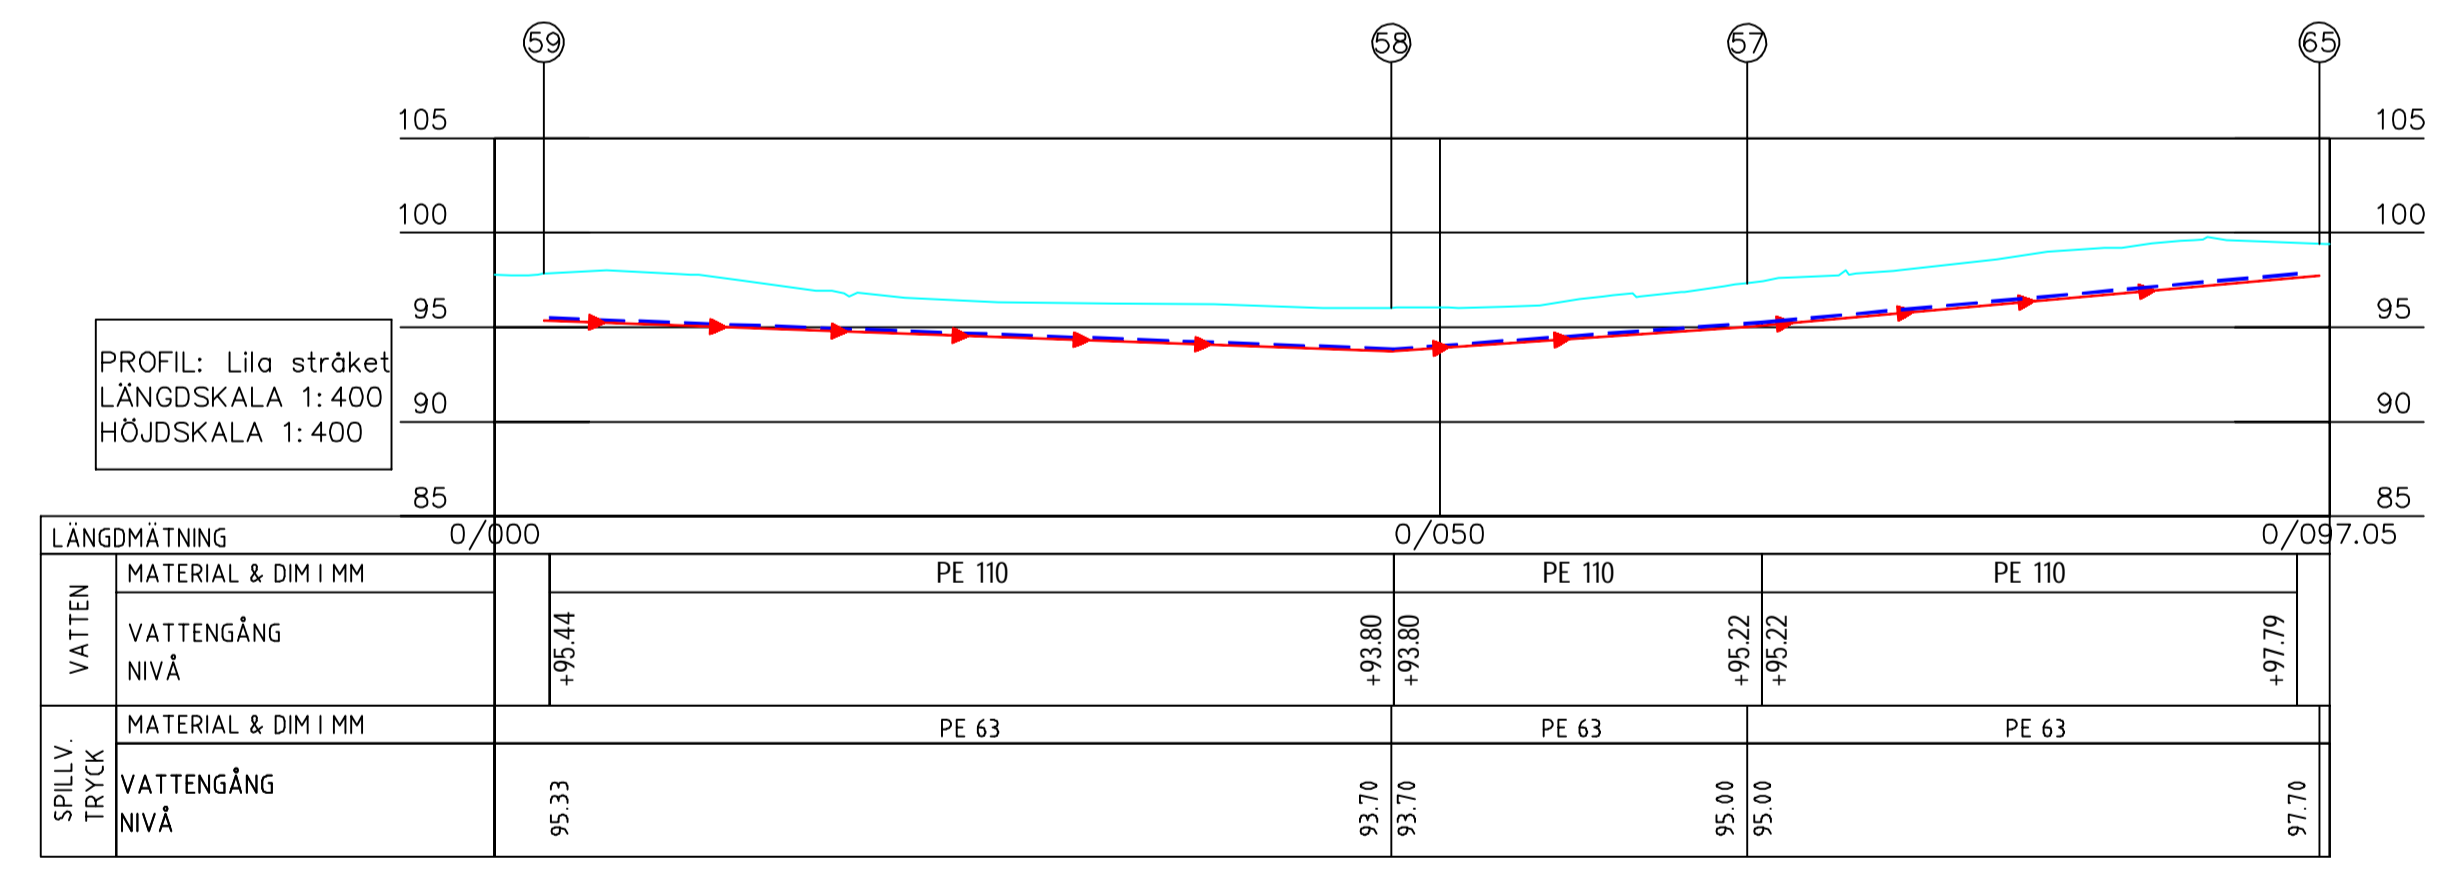


### ANMÄRKNINGAR

- BEFINTLIG VÄG/MARK
- - - FÖRESLAGEN VATTENLEDNING
- FÖRESLAGEN SPILLVATTENLEDNING, TRYCK

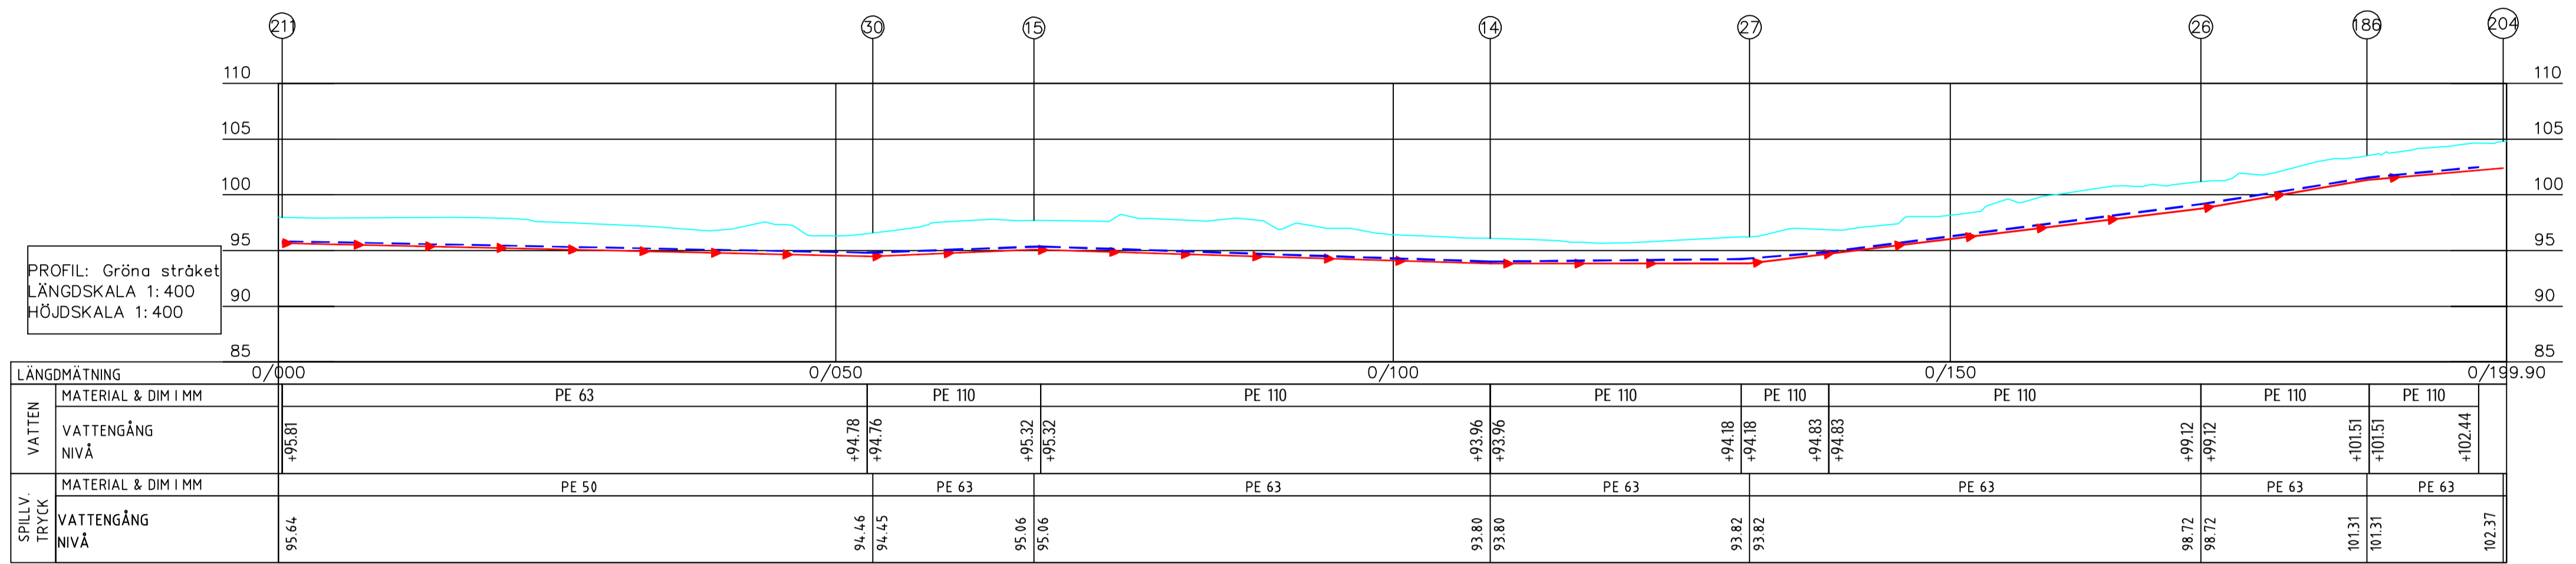

### BILAGA 8

BET	ANT	ÄNDRINGEN AVSER	DATUM	SIGN
<b>SKISS 2019-10-03</b>				
<span style="float: right;"><b>RAMBOLL</b></span>				
Ramboll Sverige AB				
Tfn: Fax: <a href="http://www.ramboll.se">www.ramboll.se</a>				
UPPDRAG NR	1320019245	RITAD/ANSTR AV	ANGELICA S.	HANDLÄGGARE
DATUM		ANSVARIG	HÅKAN E.	
<b>ABBORRTJÄRNSVÄGEN</b>				
<b>PROFILRITNING GRÖNA OCH LILA STRÅKET</b>				
SKALA	1:400	NUMMER	W-51-3-003	BET