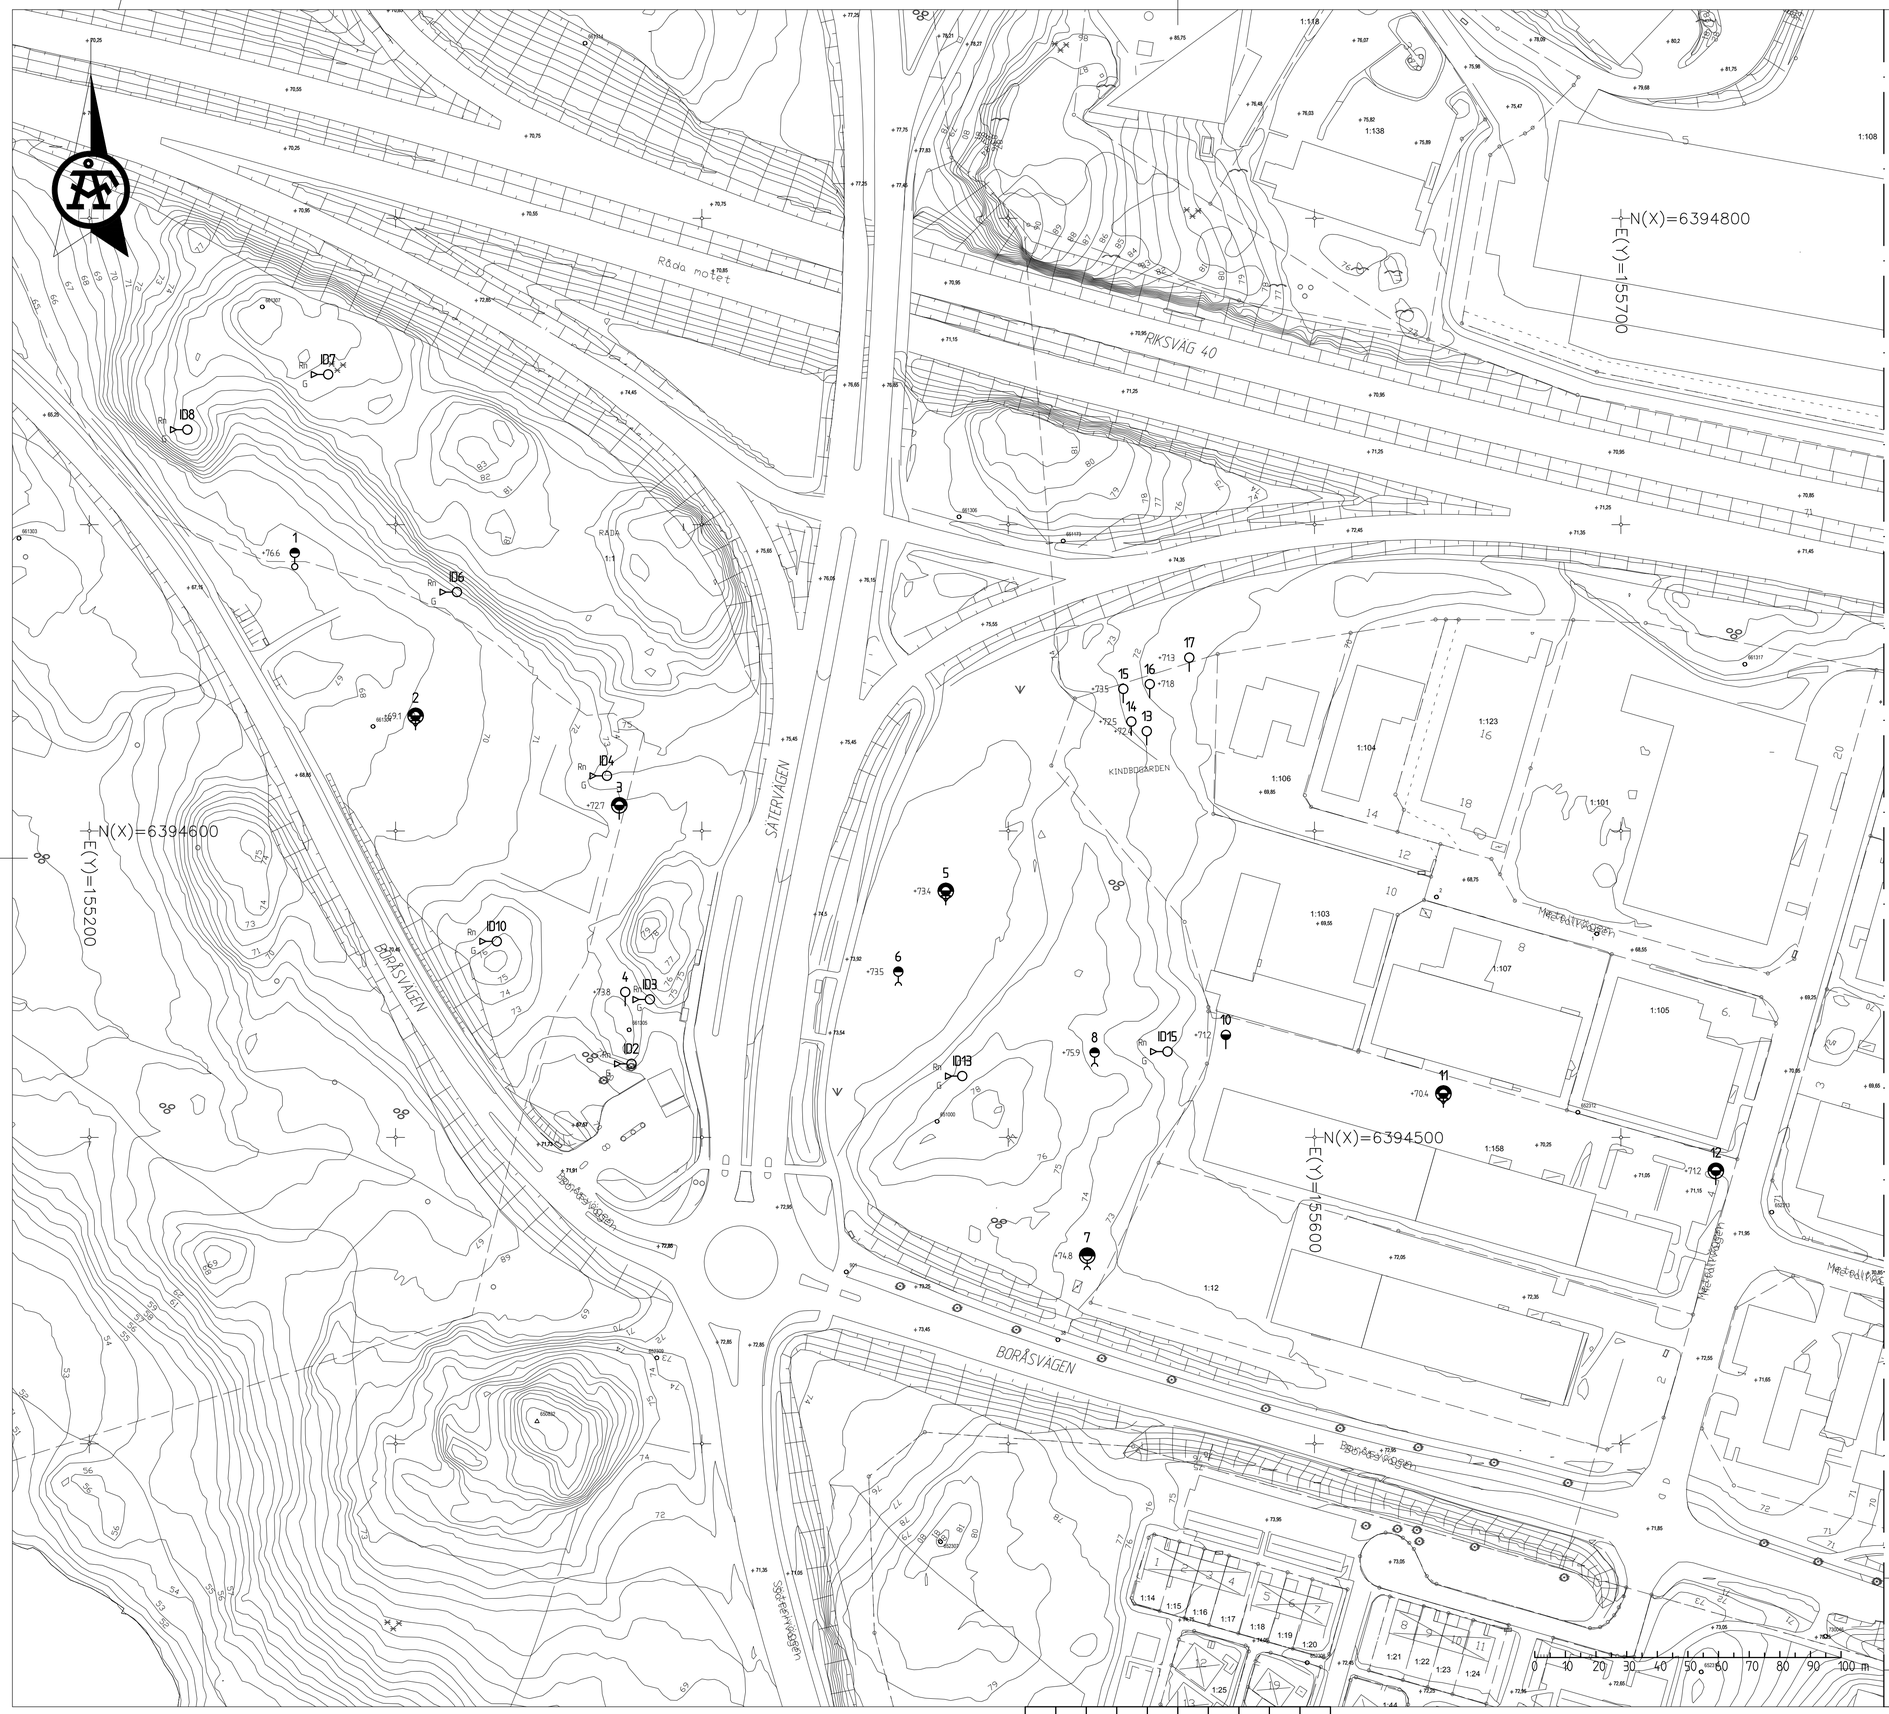

KOORDINATSYSTEM

PLAN: SWEREF 99 12 00
HÖJD: RH 2000

RITNINGSBETECKNINGAR

SE SGF:S BETECKNINGSSYSTEM

FÖRKLARIINGAR

1-17 Geotekniska borrpunkter.

ID2-ID15 Radonmätning med gammaspektrometer.

BET	ANT	ÄNDRINGEN AVSER	DATUM	SIGN

MÖLNLYCKEMOTET DETALJPLAN

ÅF INFRASTRUCTURE
Grafiska vägen 2
Box 1551, 401 51 Göteborg
Tel: 010-505 00 00
www.afconsult.com

UPPDRAG NR	RITAD AV	HANDLÄGGARE
724469	S.BERG	L.EKMARK
DATUM	ANSVARIG	
2016-08-11	LENA EKMARK	

HÄRRYDA KOMMUN

GEOTEKNISKA UNDERSÖKNINGAR

PLAN

HANDLÄGGARE	DIARIENUMMER	SKALA	RITNINGSNUMMER	BET
ANNA-KAJSA GUSTAFSSON		A1 1:1000	16069-G01	

PLO: 2016-08-31 10:31 W:\GEOTEKNIK -E995-\PRODUKTER\GEOBANKAR\GEDARKIV\16069 MÖLNLYCKEMOTET DETALJPLAN\AUTOGRAFRIT\16069-G01.DWG EDMAN BJÖRN

XREF MODELL\ASFALTERAD: MÖLNLYCKEMOTET 20.36.6602
MODELL\FASTIGHETSGRÄNS: 2016-08-31 10:27
MODELL\ANTIKD_FÖREMÅL\2016-08-31 10:27
MODELL\MARKTDA AUTOCAD 2008\15.06 1:1\3

LAGER: SB11