

GÖKSKULLA 7:1


BRÅTA 2:1

KOORDINATSYSTEM
 KOORDINATSYSTEM I PLAN: SWEREF: 99 12 00


TECKENFÖRKLARING

NYTT

	VÄGKANT
	GC VÄGKANT
	CENTRUMLINJE VÄG
	HÖJDMARKERING
	UTRUSTNING BUSSHÅLLPLATS
	VÄGMARKERING
	VÄGMARKERING
	VÄGMARKERING
	SLÄNTMARKERING


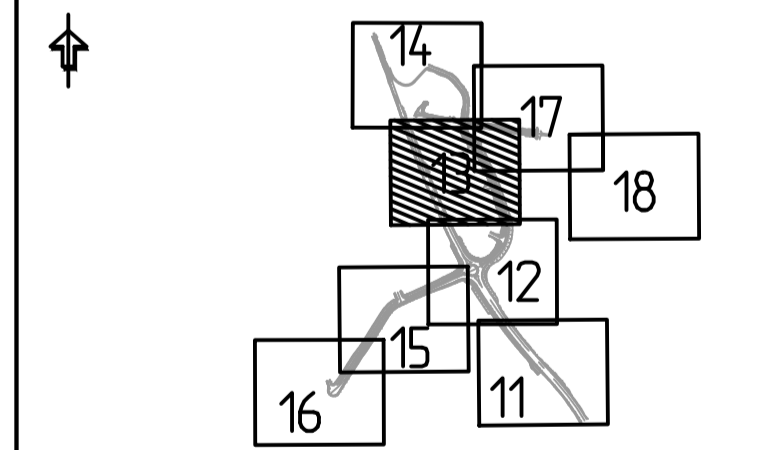


DATUM 2024-03-28	LEVERANS / ÄNDRINGS-PM OBJEKT
LINK40 UNDERLAG FÖR GRANSKNINGSHANDLING	
BESTÄLLARE NEXT STEP	LEVERANTÖR SWECO
SKAPAD AV T. PERIAANAN	UPPDRAGSNUMMER 30063167
GODKÄND AV T. GRIP	UPPDRAGSANSVARIG C. PÄRLBÄCK
RITNINGSTYP PLAN	
TEKNIKOMRÅDE / INNEHÅLL VÄGUTFORMNING OCH TRAFIK	
BESKRIVNING VÄG 535 KM 0/640 - 0/920 OCH LOKALGATAN KM 0/000 - 0/300 OCH GAMLA PRÄSTVÅGEN TRAFIKFÖRSLAG	
SKALA 1:500	FORMAT A1
RITNINGSNUMMER 101T0213	

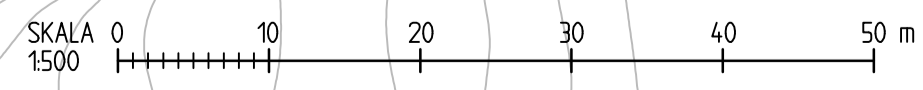


KONNEKTION RITNING 100T0212


Ritning P:\22702\30063167_LIN-40_Granskningsplan\101T0213.dwg Skapad av: Emma Eng, Tillsatt: 2024-03-28 15:06

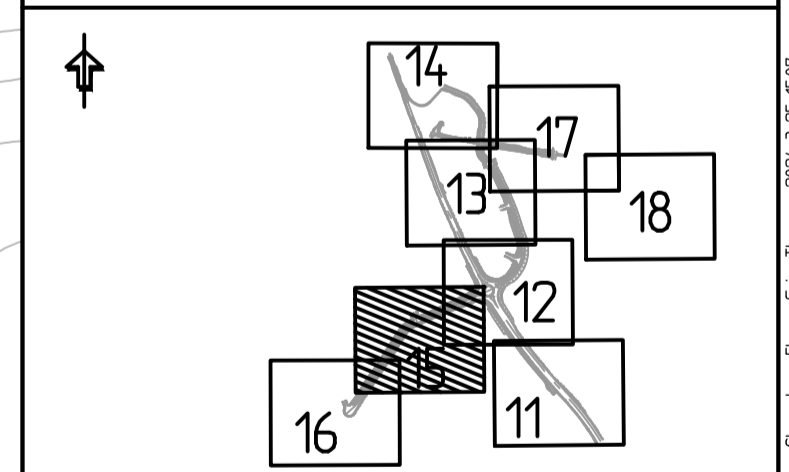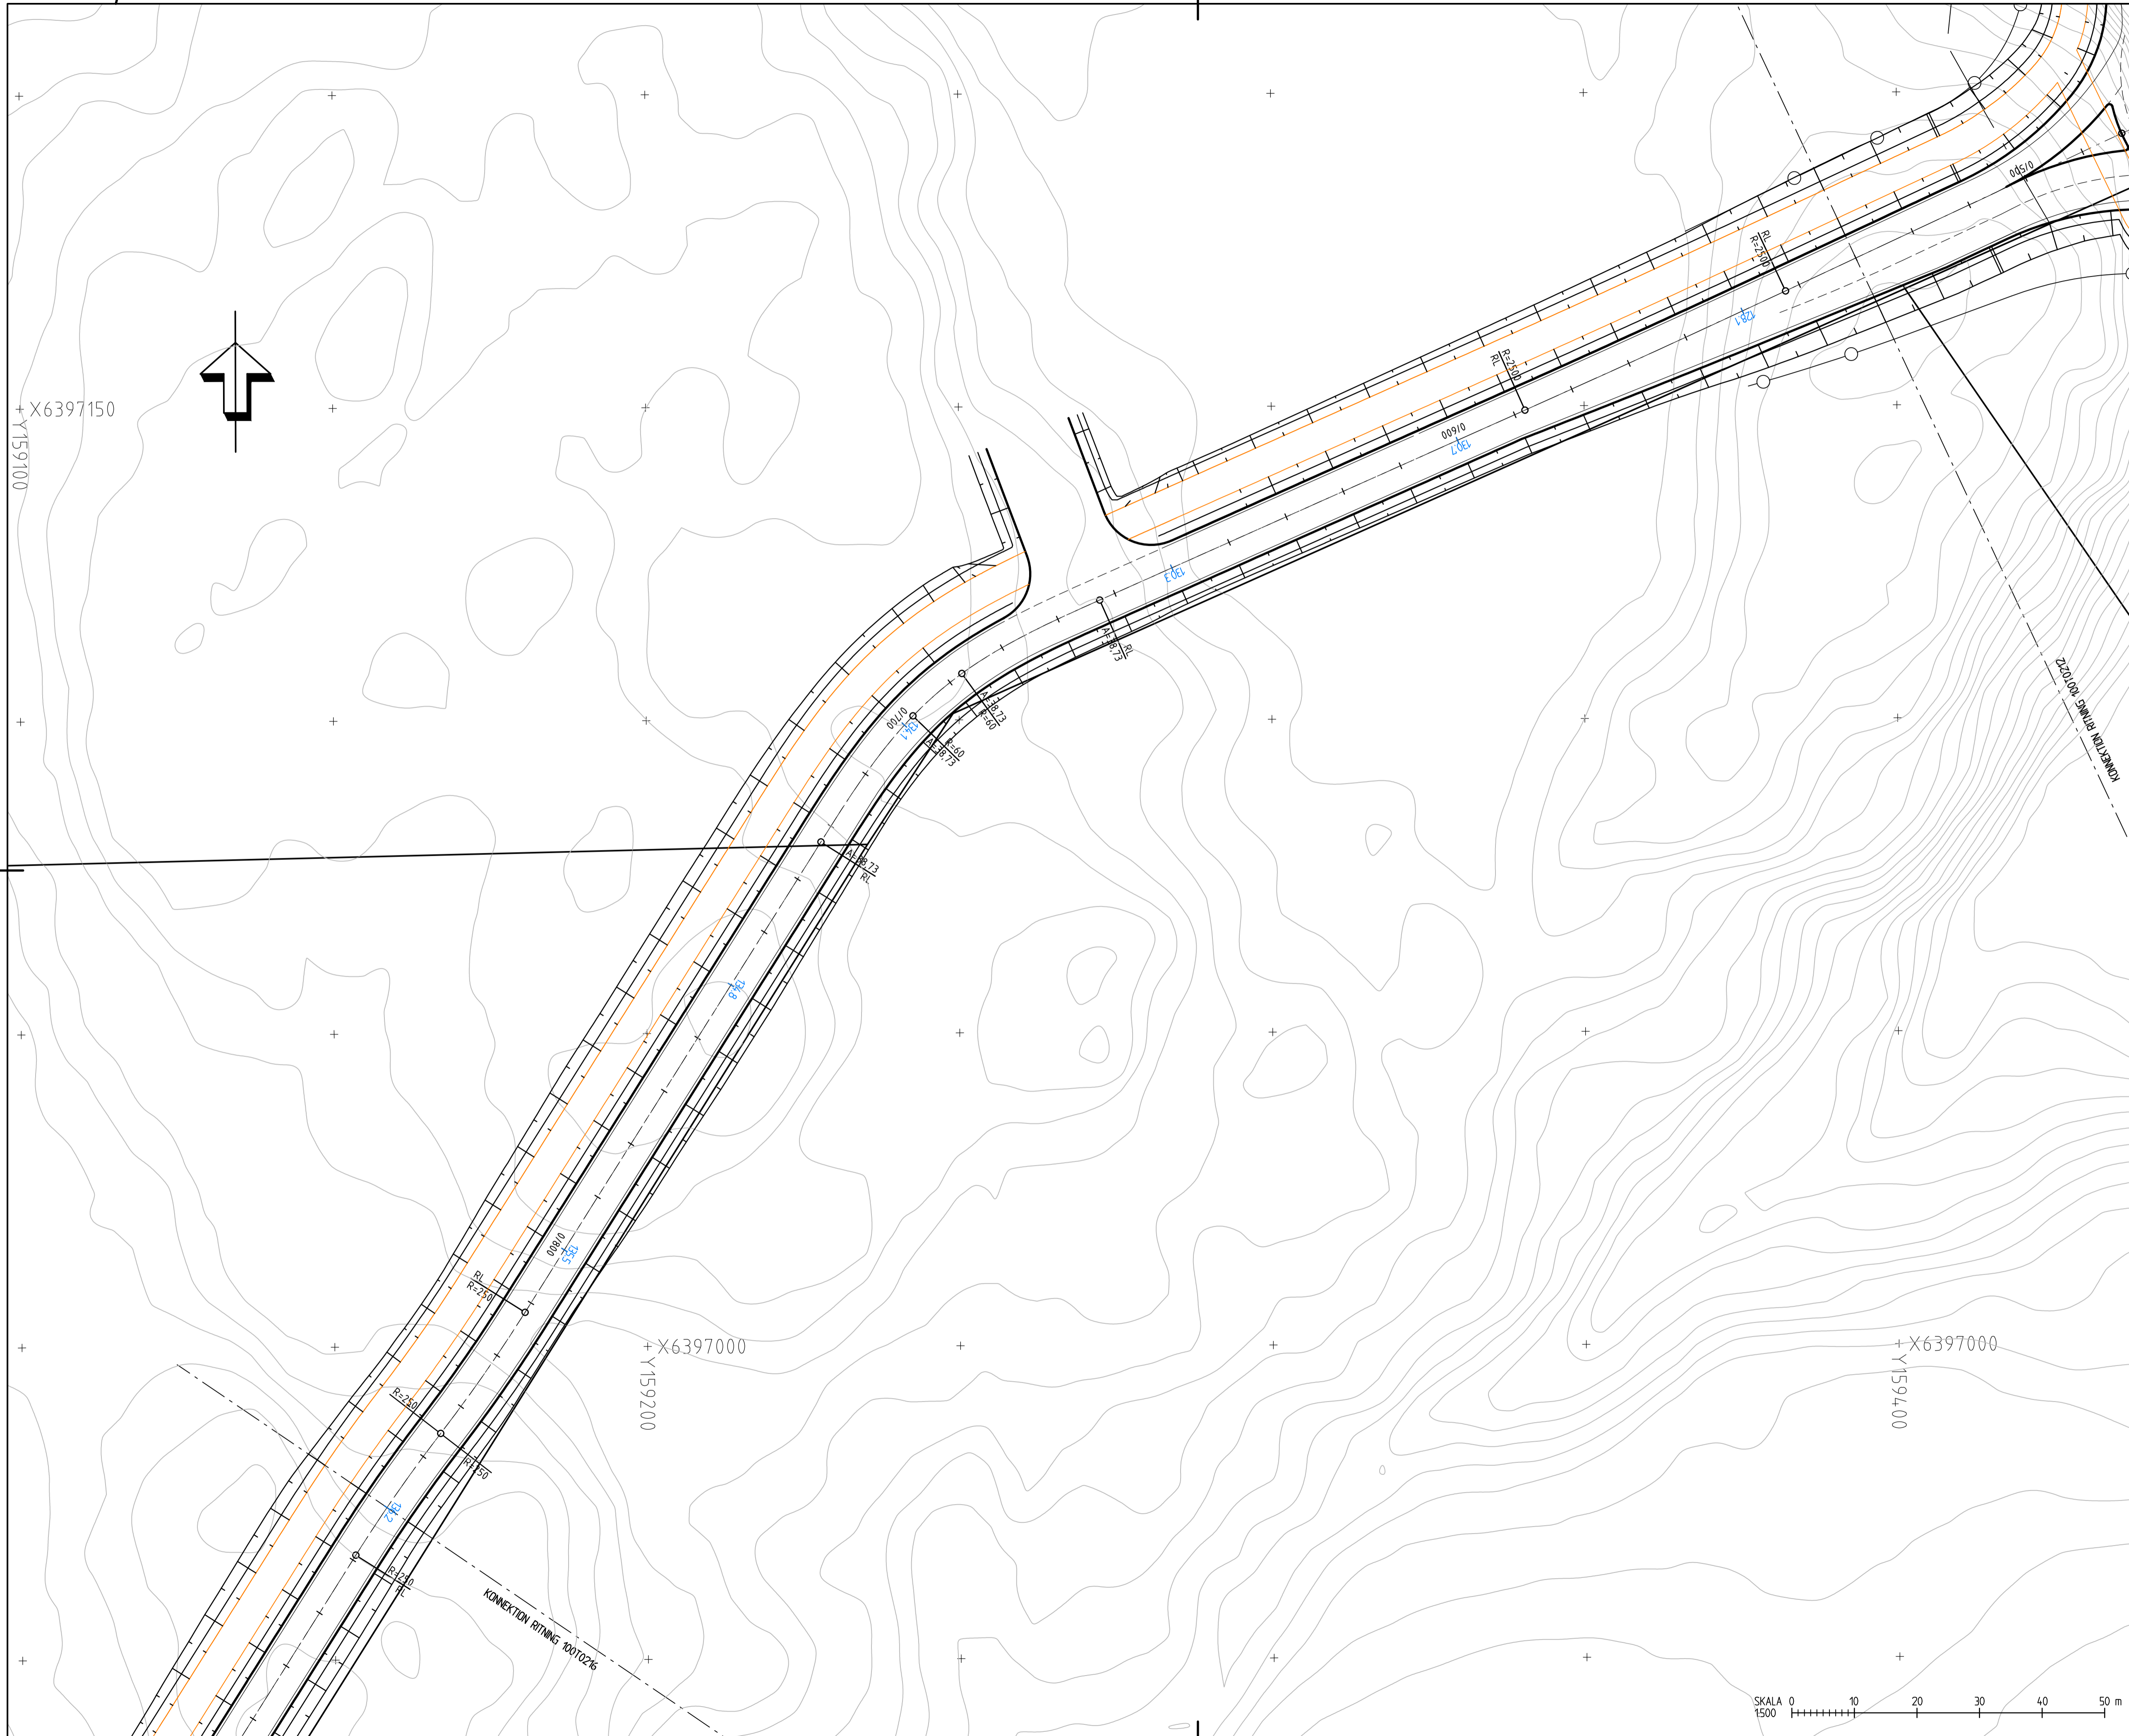

DATUM 2024-03-28 OBJEKT	LEVERANS / ÄNDRINGS-PM
LINK40	
UNDERLAG FÖR GRANSKNINGSHANDLING	
BESTÄLLARE	LEVERANTÖR
NEXT STEP	SWECO
SKAPAD AV T. PERIAANAN	UPPDRAGSNUMMER 30063167
GODKÄND AV T. GRIP	UPPDRAGSANSVARIG C. PÄRLBÄCK
RITNINGSTYP PLAN	
TEKNIKOMRÅDE / INNEHÅLL VÄGUTFORMNING OCH TRAFIK	
BESKRIVNING INDUSTRIGATAN KM 0/530 - 0/850 TRAFIKFÖRSLAG	
SKALA 1:500	FORMAT A1
RITNINGSNUMMER 101T0215	

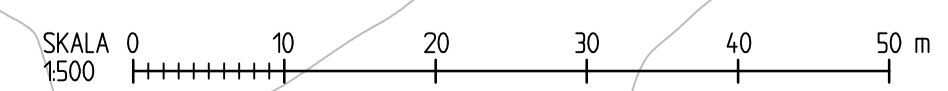

Ritning P: 101T0215, 2024-03-28, T. Periaanana, T. Grip, C. Pärלבäck, Sweco AB, 101T0215, 2024-03-28, 15:07

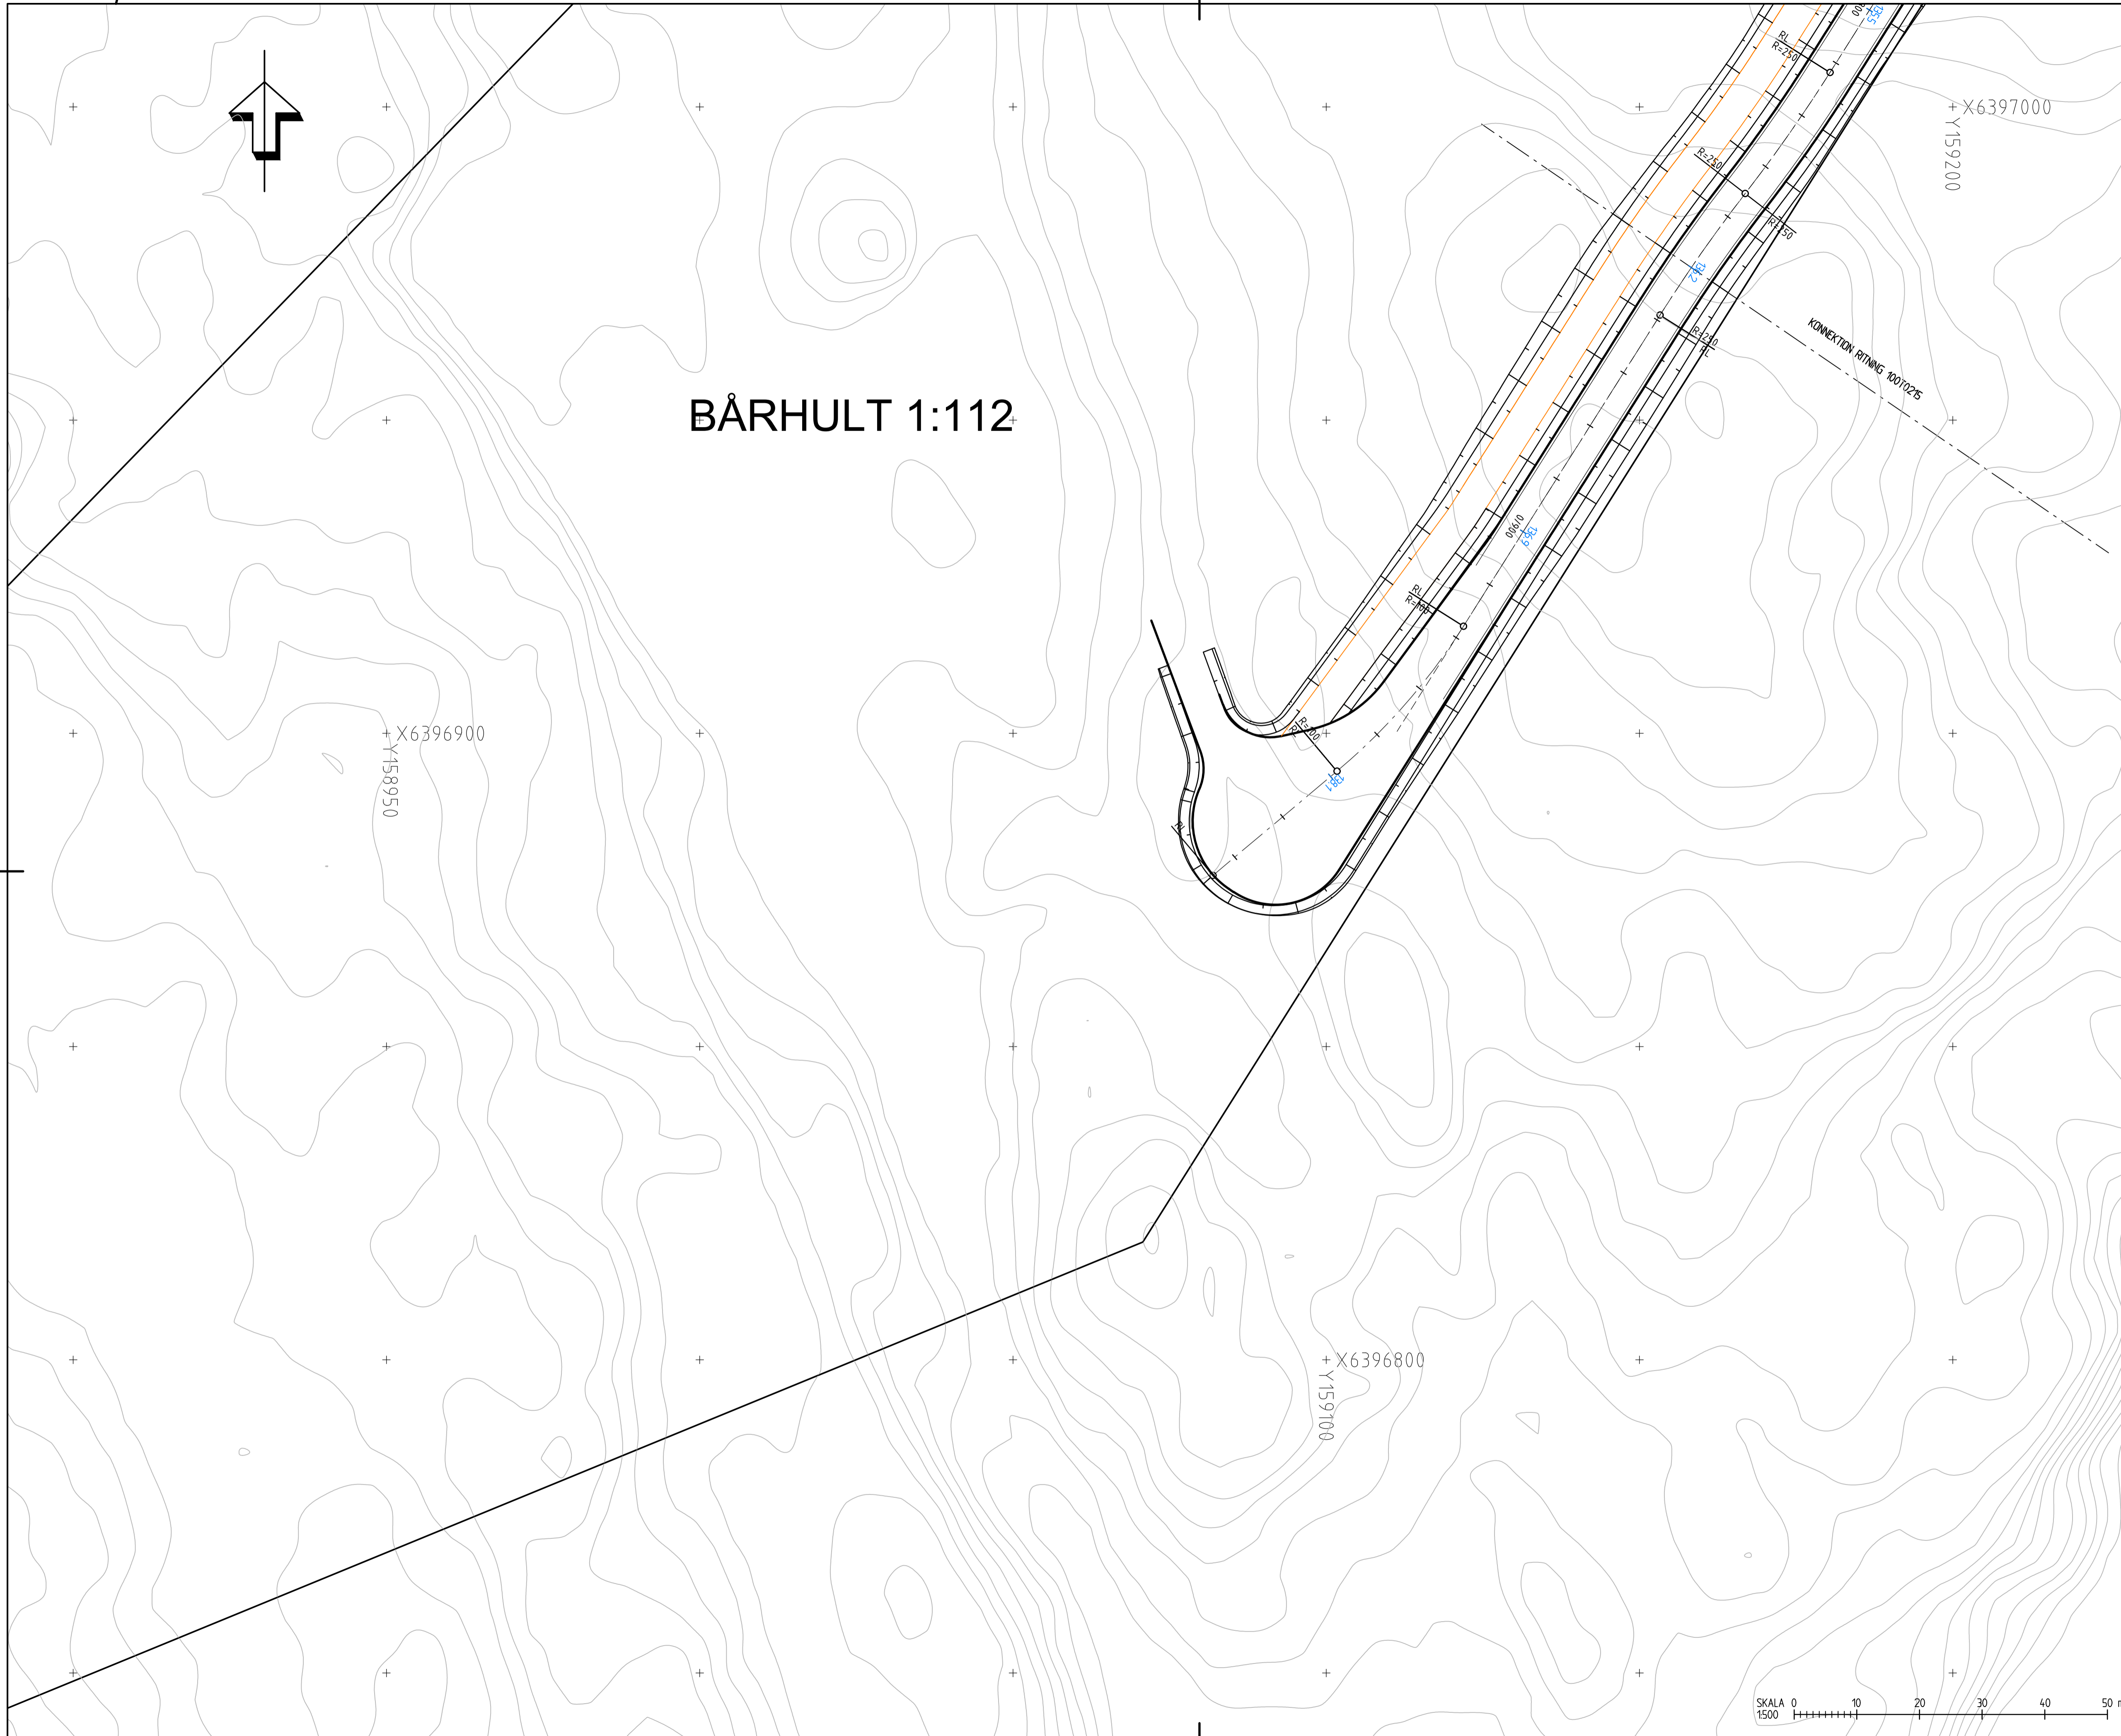


BÅRHULT 1:112

COORDINATSYSTEM
COORDINATSYSTEM I PLAN: SWEREF: 99 12 00


TECKENFÖRKLARING

NYTT


	VÄGKANT
	GC VÄGKANT
	CENTRUMLINJE VÄG
	HÖJDMARKERING
	UTRUSTNING BUSSHÅLLPLATS
	VÄGMARKERING
	VÄGMARKERING
	VÄGMARKERING
	SLÄNTMARKERING

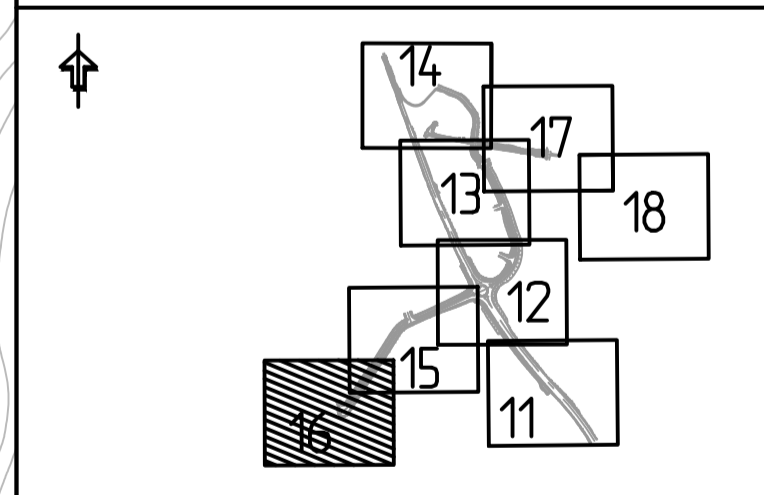

DATUM 2024-03-28 OBJEKT	LEVERANS / ÄNDRINGS-PM LINK40 UNDERLAG FÖR GRANSKNINGSHANDLING
BESTÄLLARE NEXT STEP	LEVERANTÖR SWECO
SKAPAD AV T. PERIAANAN	UPPDRAGSNUMMER 30063167
GODKÄND AV T. GRIP	UPPDRAGSANSVARIG C. PÄRLBÄCK
RITNINGSTYP PLAN	
TEKNIKOMRÅDE / INNEHÅLL VÄGUTFORMNING OCH TRAFIK	
BESKRIVNING INDUSTRIGATAN KM 0/850 - 0/975 TRAFIKFÖRSLAG	
SKALA 1:500	FORMAT A1
RITNINGSNUMMER 101T0216	

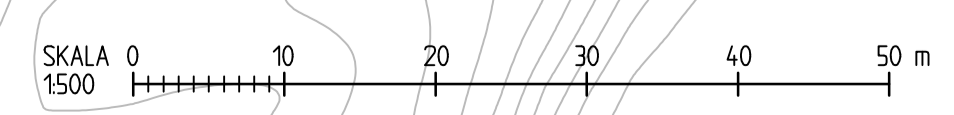

Ritning P: 101T0216-0063167-111-00_Granskningsskiz_000005_Granskningsskiz_00010215.dwg Skapat av: Emma Eng, Thorside 2024-03-28 15:07

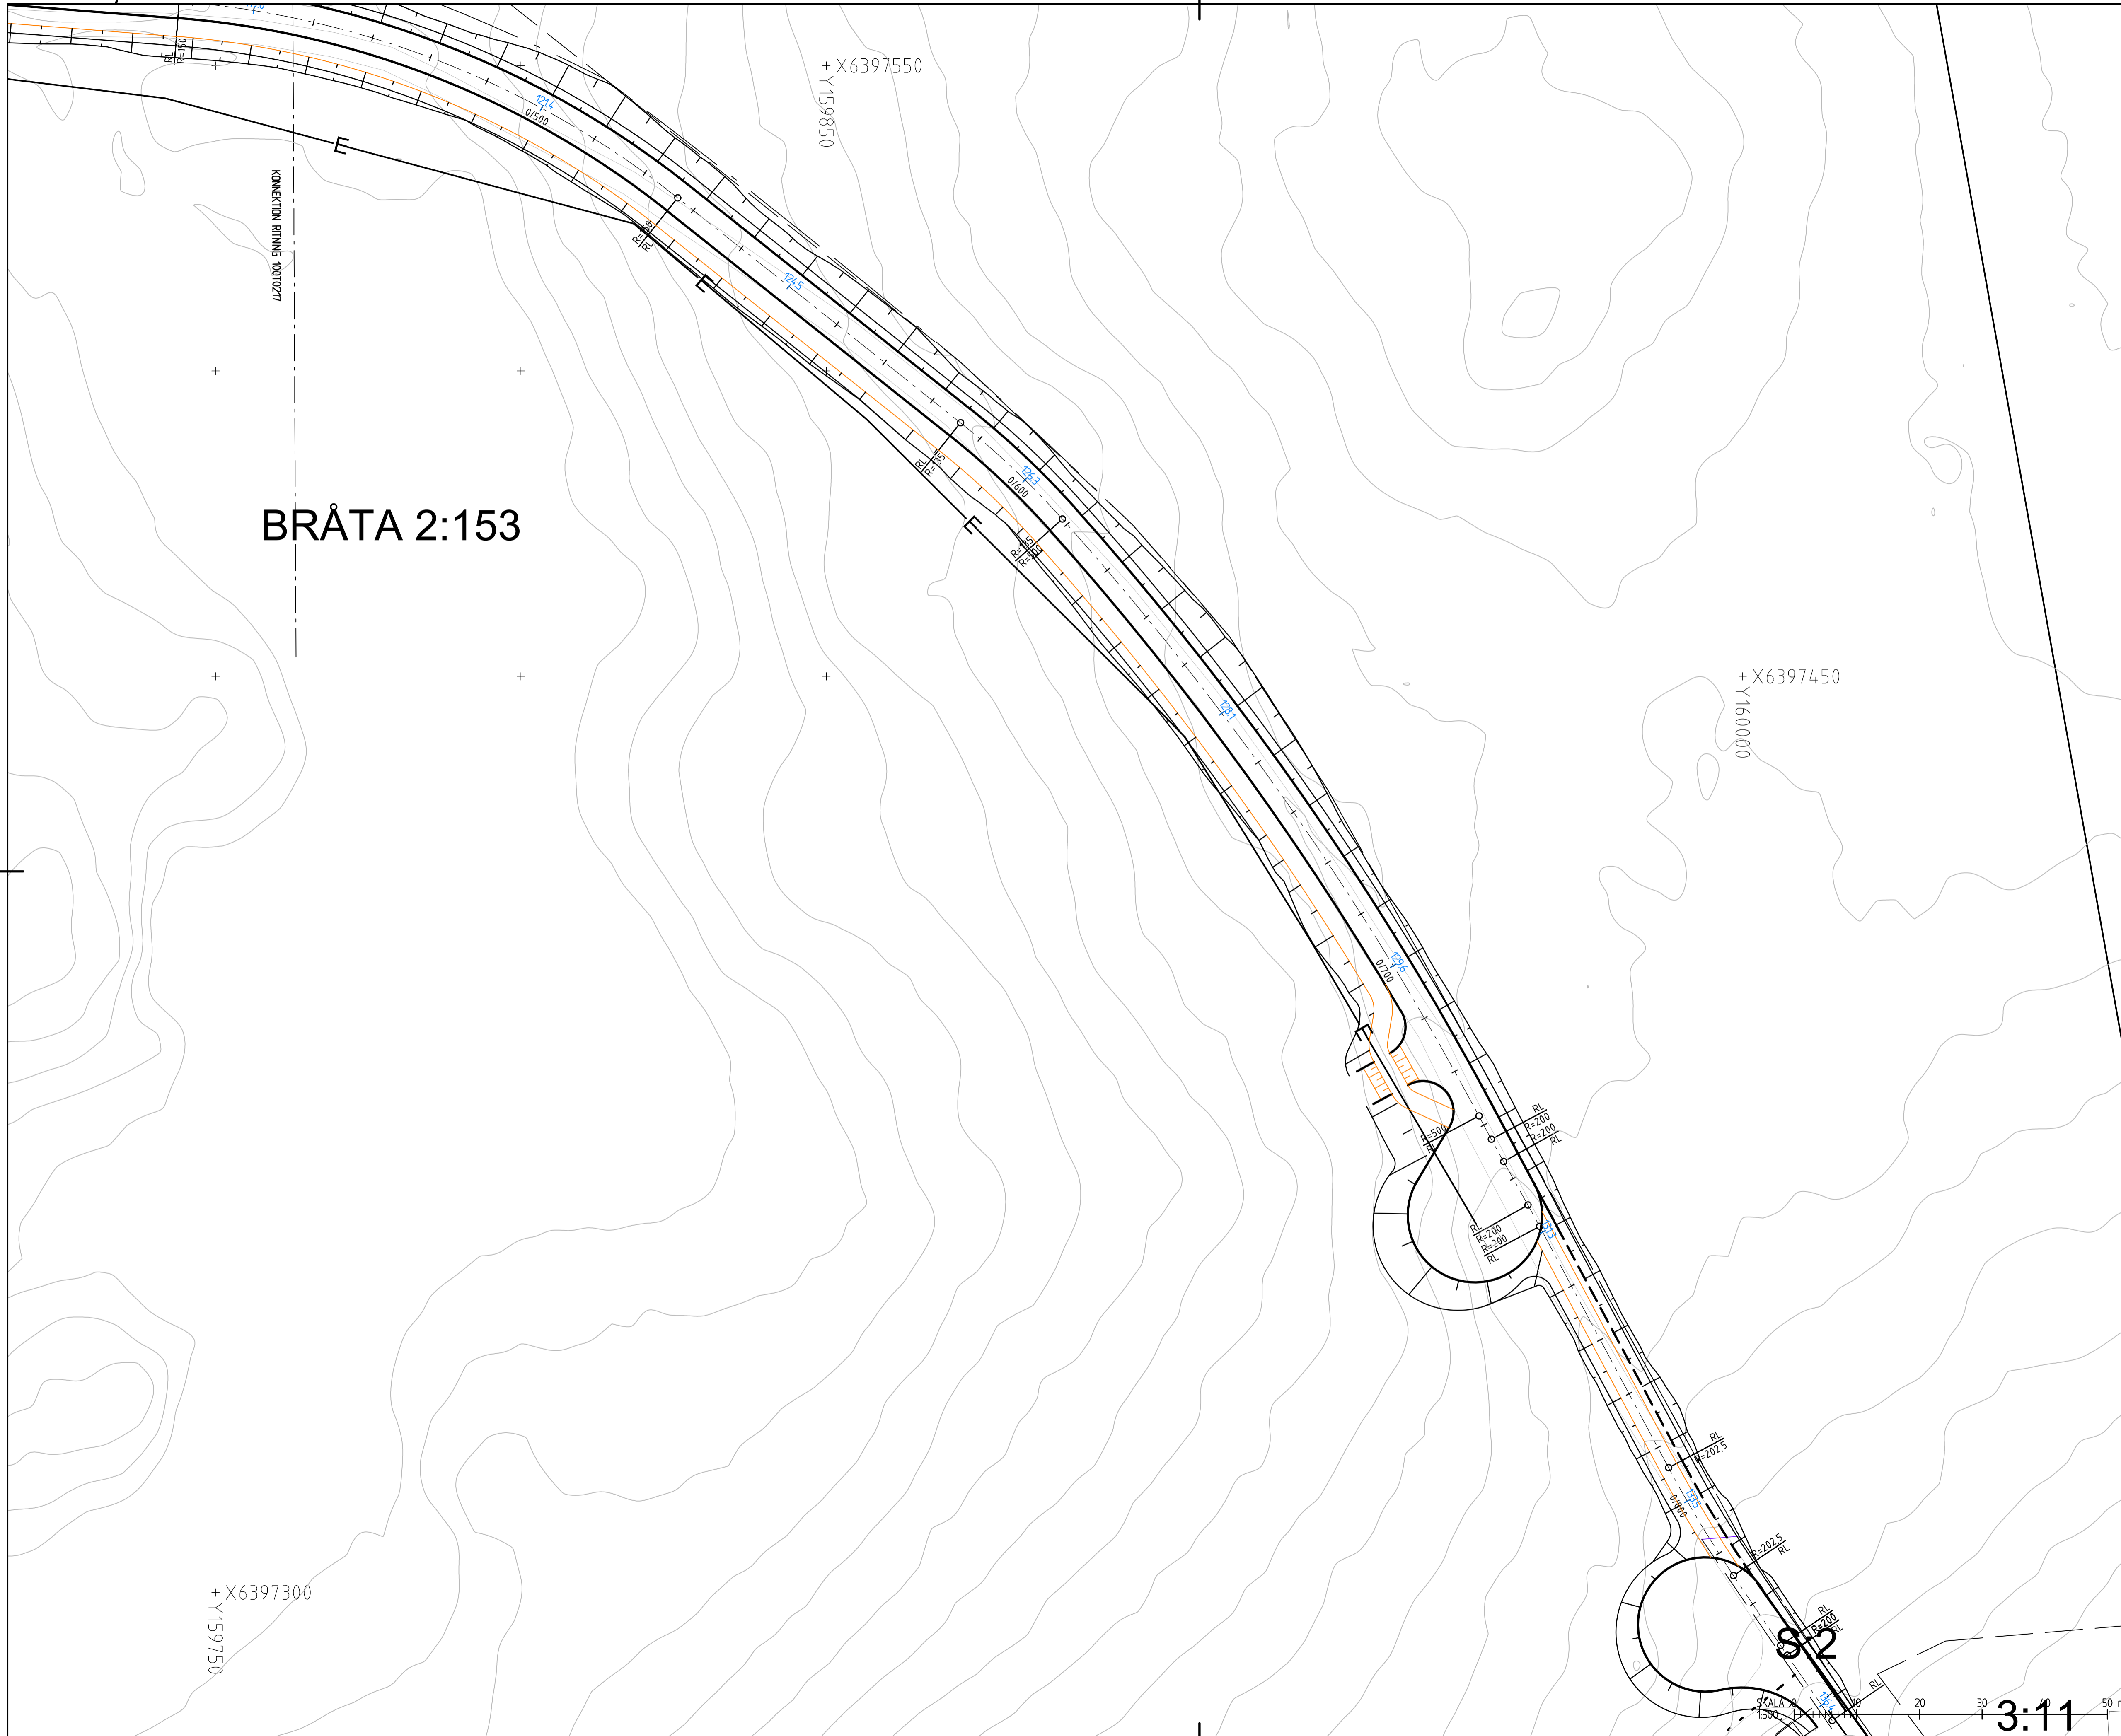


COORDINATSYSTEM
COORDINATSYSTEM I PLAN: SWEREFF: 99 12 00

TECKENFÖRKLARING

NYTT

	VÄGKANT
	GC VÄGKANT
	CENTRUMLINJE VÄG
	HÖJDMARKERING
	UTRUSTNING BUSSHÅLLPLATS
	VÄGMARKERING
	VÄGMARKERING
	VÄGMARKERING
	SLÄNTMARKERING

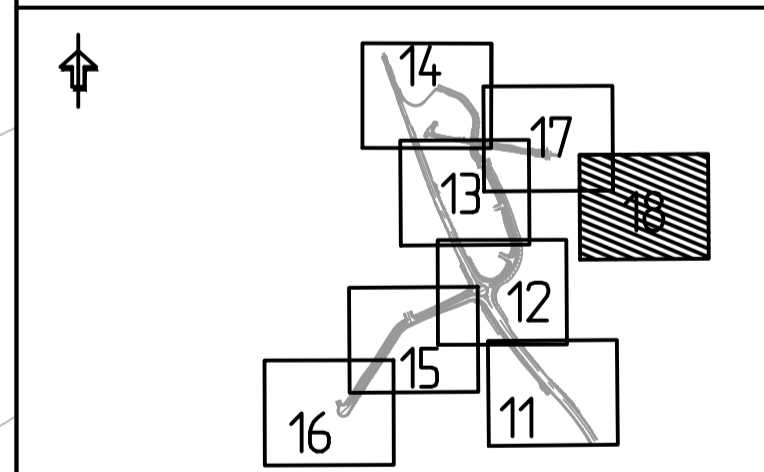

DATUM 2024-03-28 OBJEKT LINK40 UNDERLAG FÖR GRANSKNINGSHANDLING	LEVERANS / ÄNDRINGS-PM BESTÄLLARE NEXT STEP LEVERANTÖR
SKAPAD AV T. PERIAANAN GODKÄND AV T. GRIP	UPPDRAGSNUMMER 30063167 UPPDRAGSANSVARIG C. PÄRLBÄCK
RITNINGSTYP PLAN TEKNIKOMRÅDE / INNEHÅLL VÄGUTFORMNING OCH TRAFIK BESKRIVNING GAMLA PRÄSTVÄGEN TRAFIKFÖRSLAG	
SKALA 1:500	FORMAT A1 RITNINGSNUMMER 101T0218

Ritning P:\22702_30063167_LIN-05_Granskningsplan_000105_Gamla prästvägen\101T0218.dwg Skapat av: Emma Eng, 2024-03-28 15:08