
 
 






KOORDINATSYSTEM

KOORDINATSYSTEM I PLAN: SWEREFF: 99 12 00
 KOORDINATSYSTEM I HÖJD: RH 2000

TECKENFÖRKLARING

-  VÄG
-  TERRASS
-  BEF. MARKNIVÅ
-  BEF. MARK VÄNSTER
-  BEF. MARK HÖGER

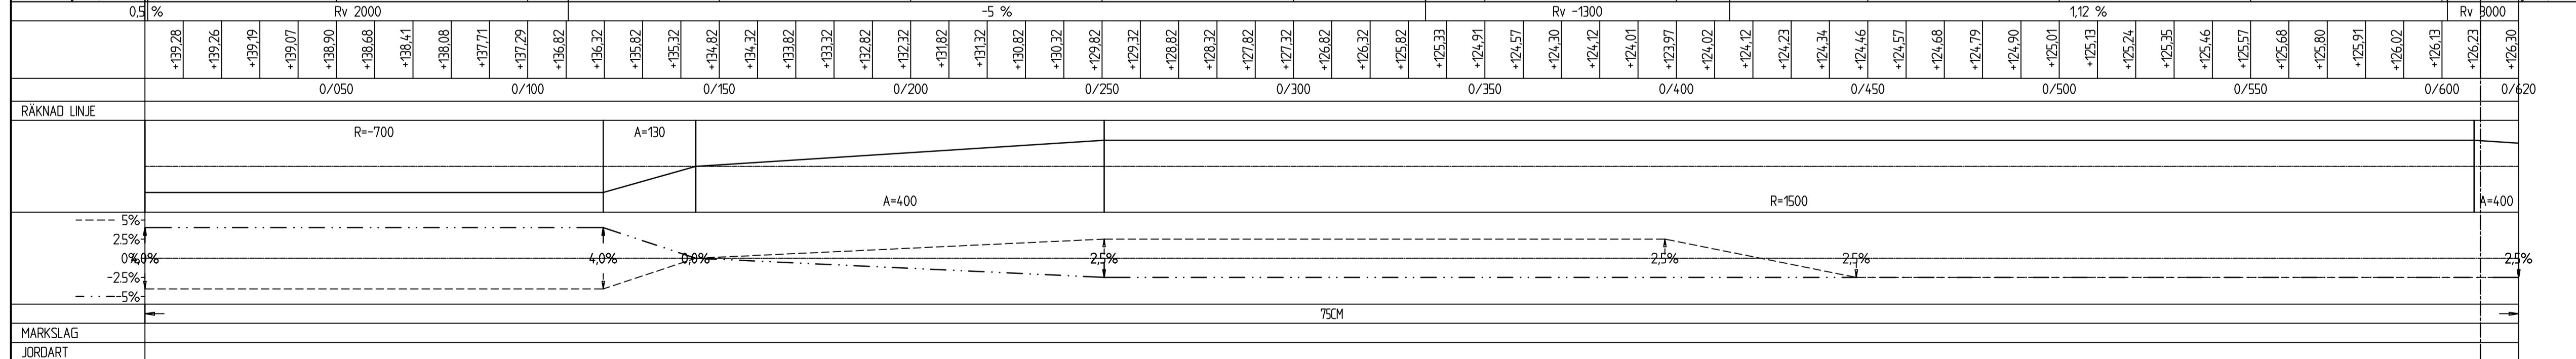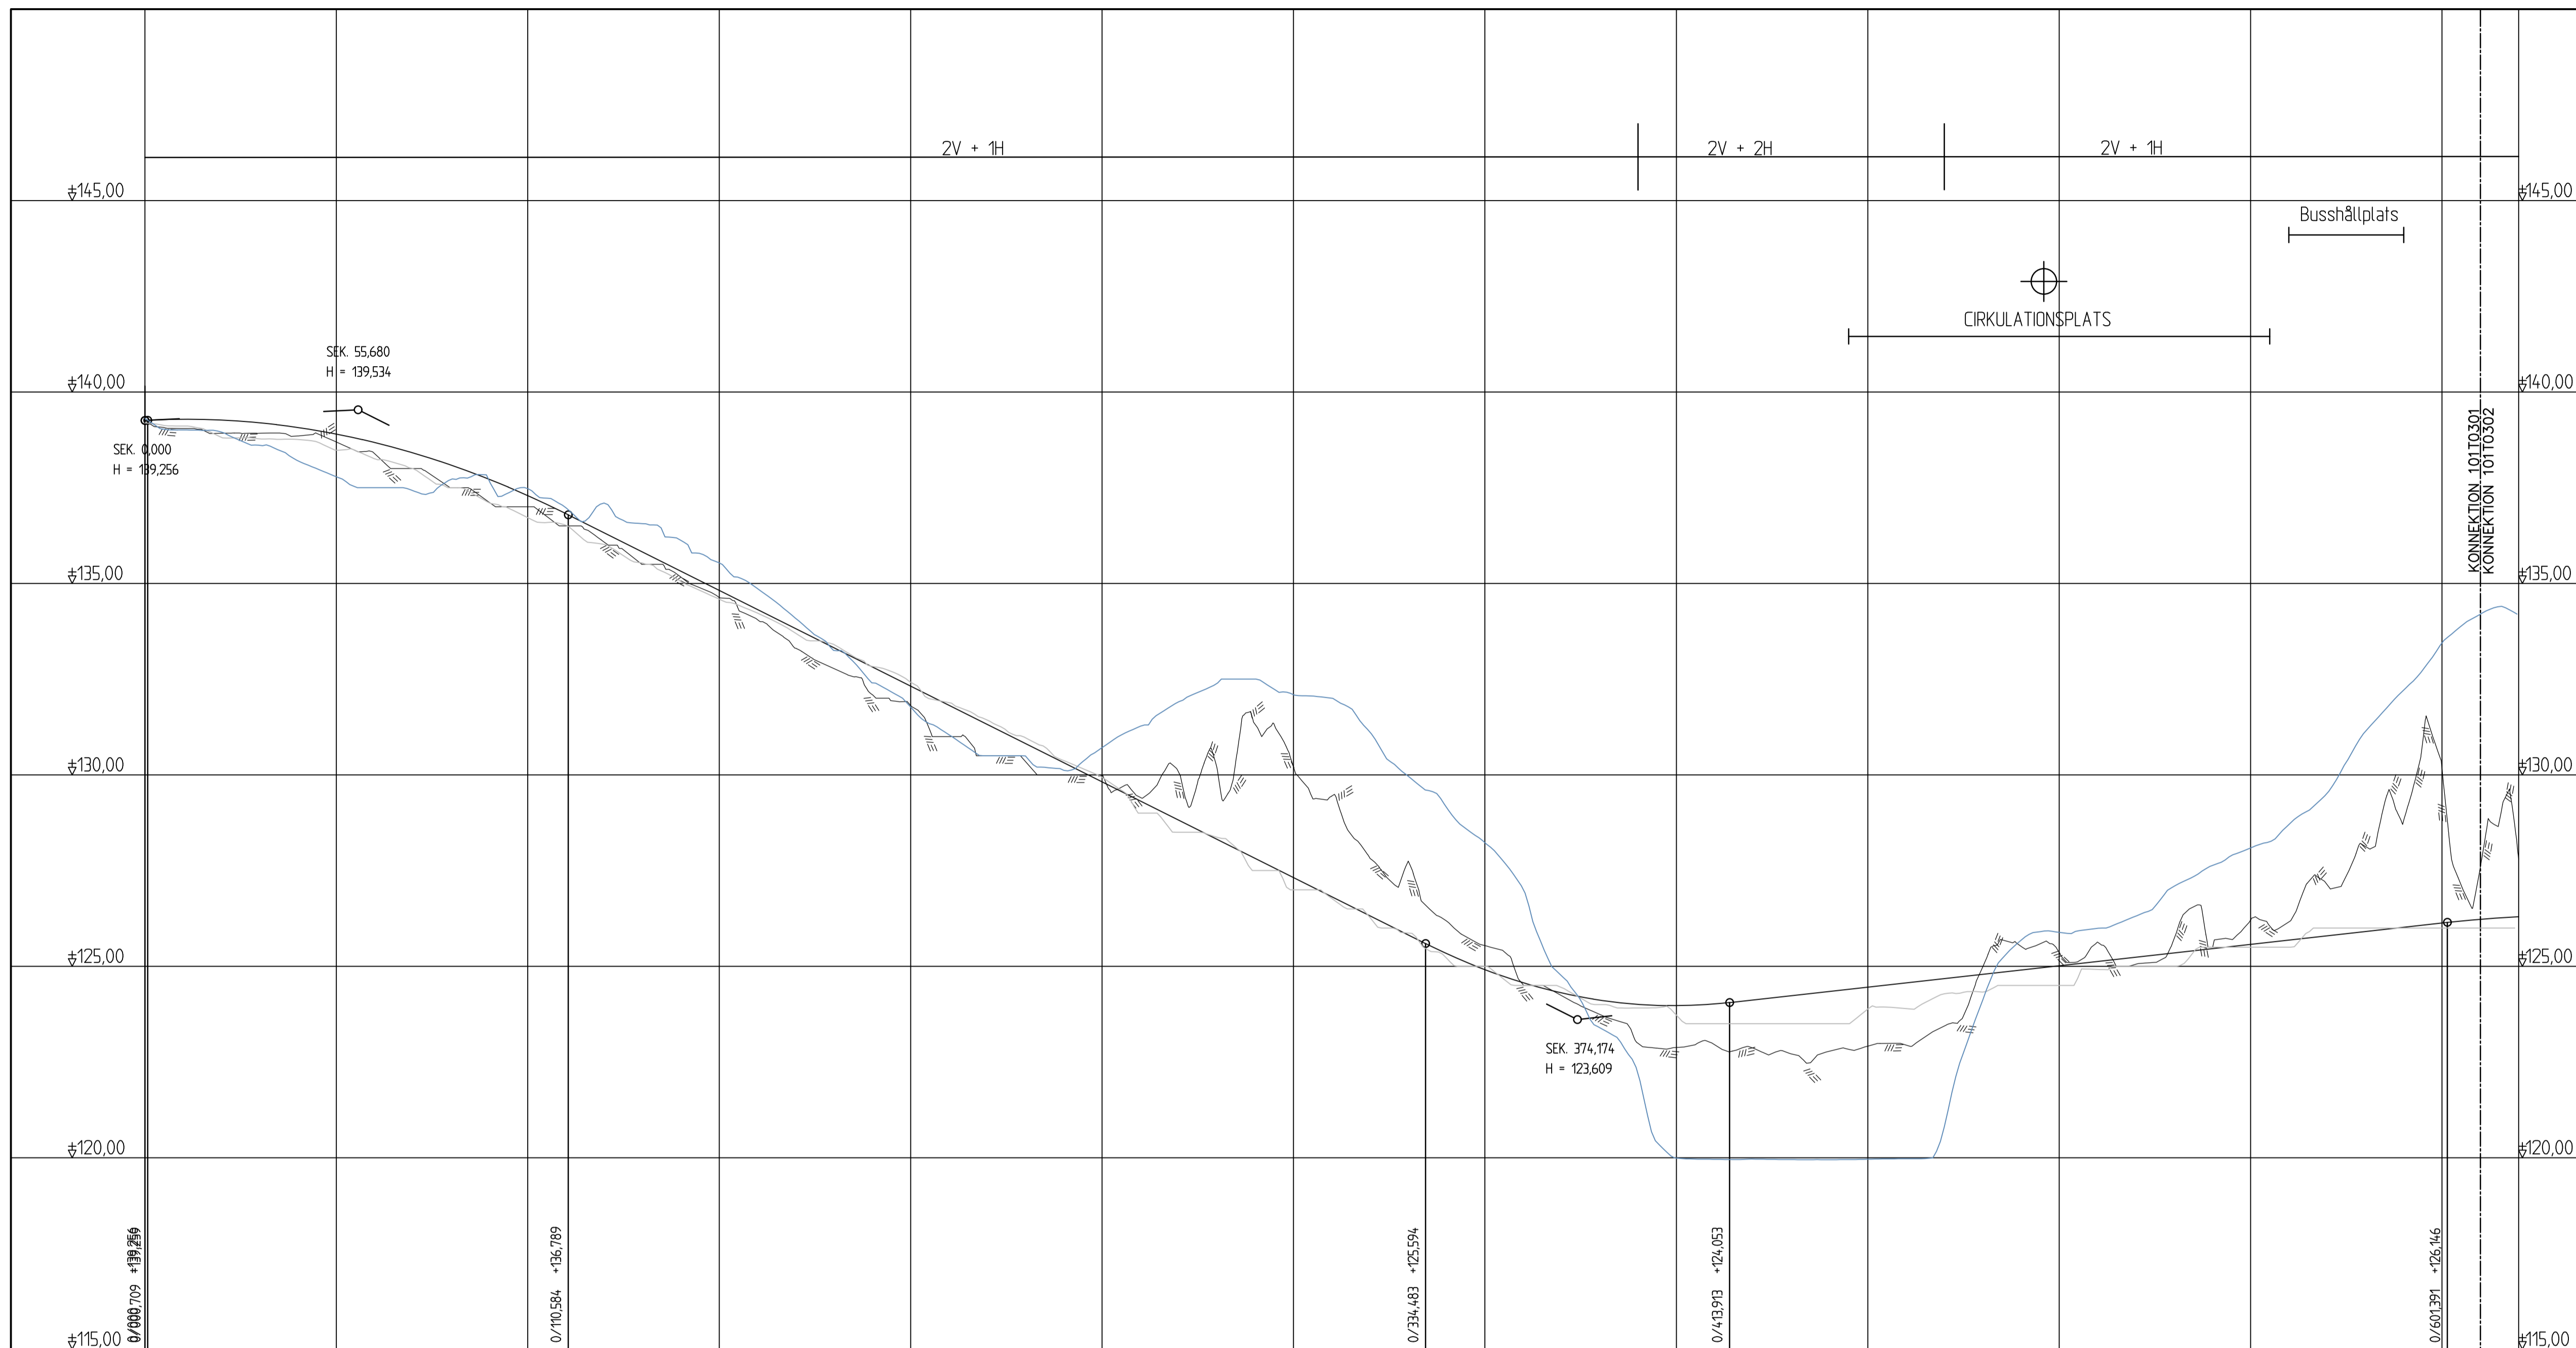

MARKSLAG
 JORDART

DATUM
 2024-03-28

LEVERANS / ÄNDRINGS-P.M.

OBJEKT
LINK40
 UNDERLAG FÖR GRANSKNINGSHANDLING

BESTÄLLARE
NEXT STEP

LEVERANTÖR
SWECO

SKAPAD AV
 T. PERIAANAN


UPPDRAGSNUMMER
 30063167

GRANSKAD AV
 T. GRIP

UPPDRAGSANSVARIG
 C. PÄRLBÄCK

RITNINGSTYP
PROFIL
 TEKNIKOMRÅDE (INNEHÅLL)
VÄGUTFORMNING OCH TRAFIK

BESKRIVNING
 VÄG 535 KM 0/000 - 0/610
 TRAFIKFÖRSLAG

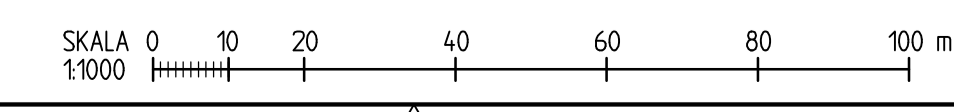

SKALA
 1:100

FORMAT
 A1


RITNINGNUMMER
 101T0301

KOORDINATSYSTEM

KOORDINATSYSTEM I PLAN: SWEREFF: 99 12 00
 KOORDINATSYSTEM I HÖJD: RH 2000

TECKENFÖRKLARING

- VÄG
- TERRASS
- BEF. MARKNIVÅ
- BEF. MARK VÄNSTER
- BEF. MARK HÖGER

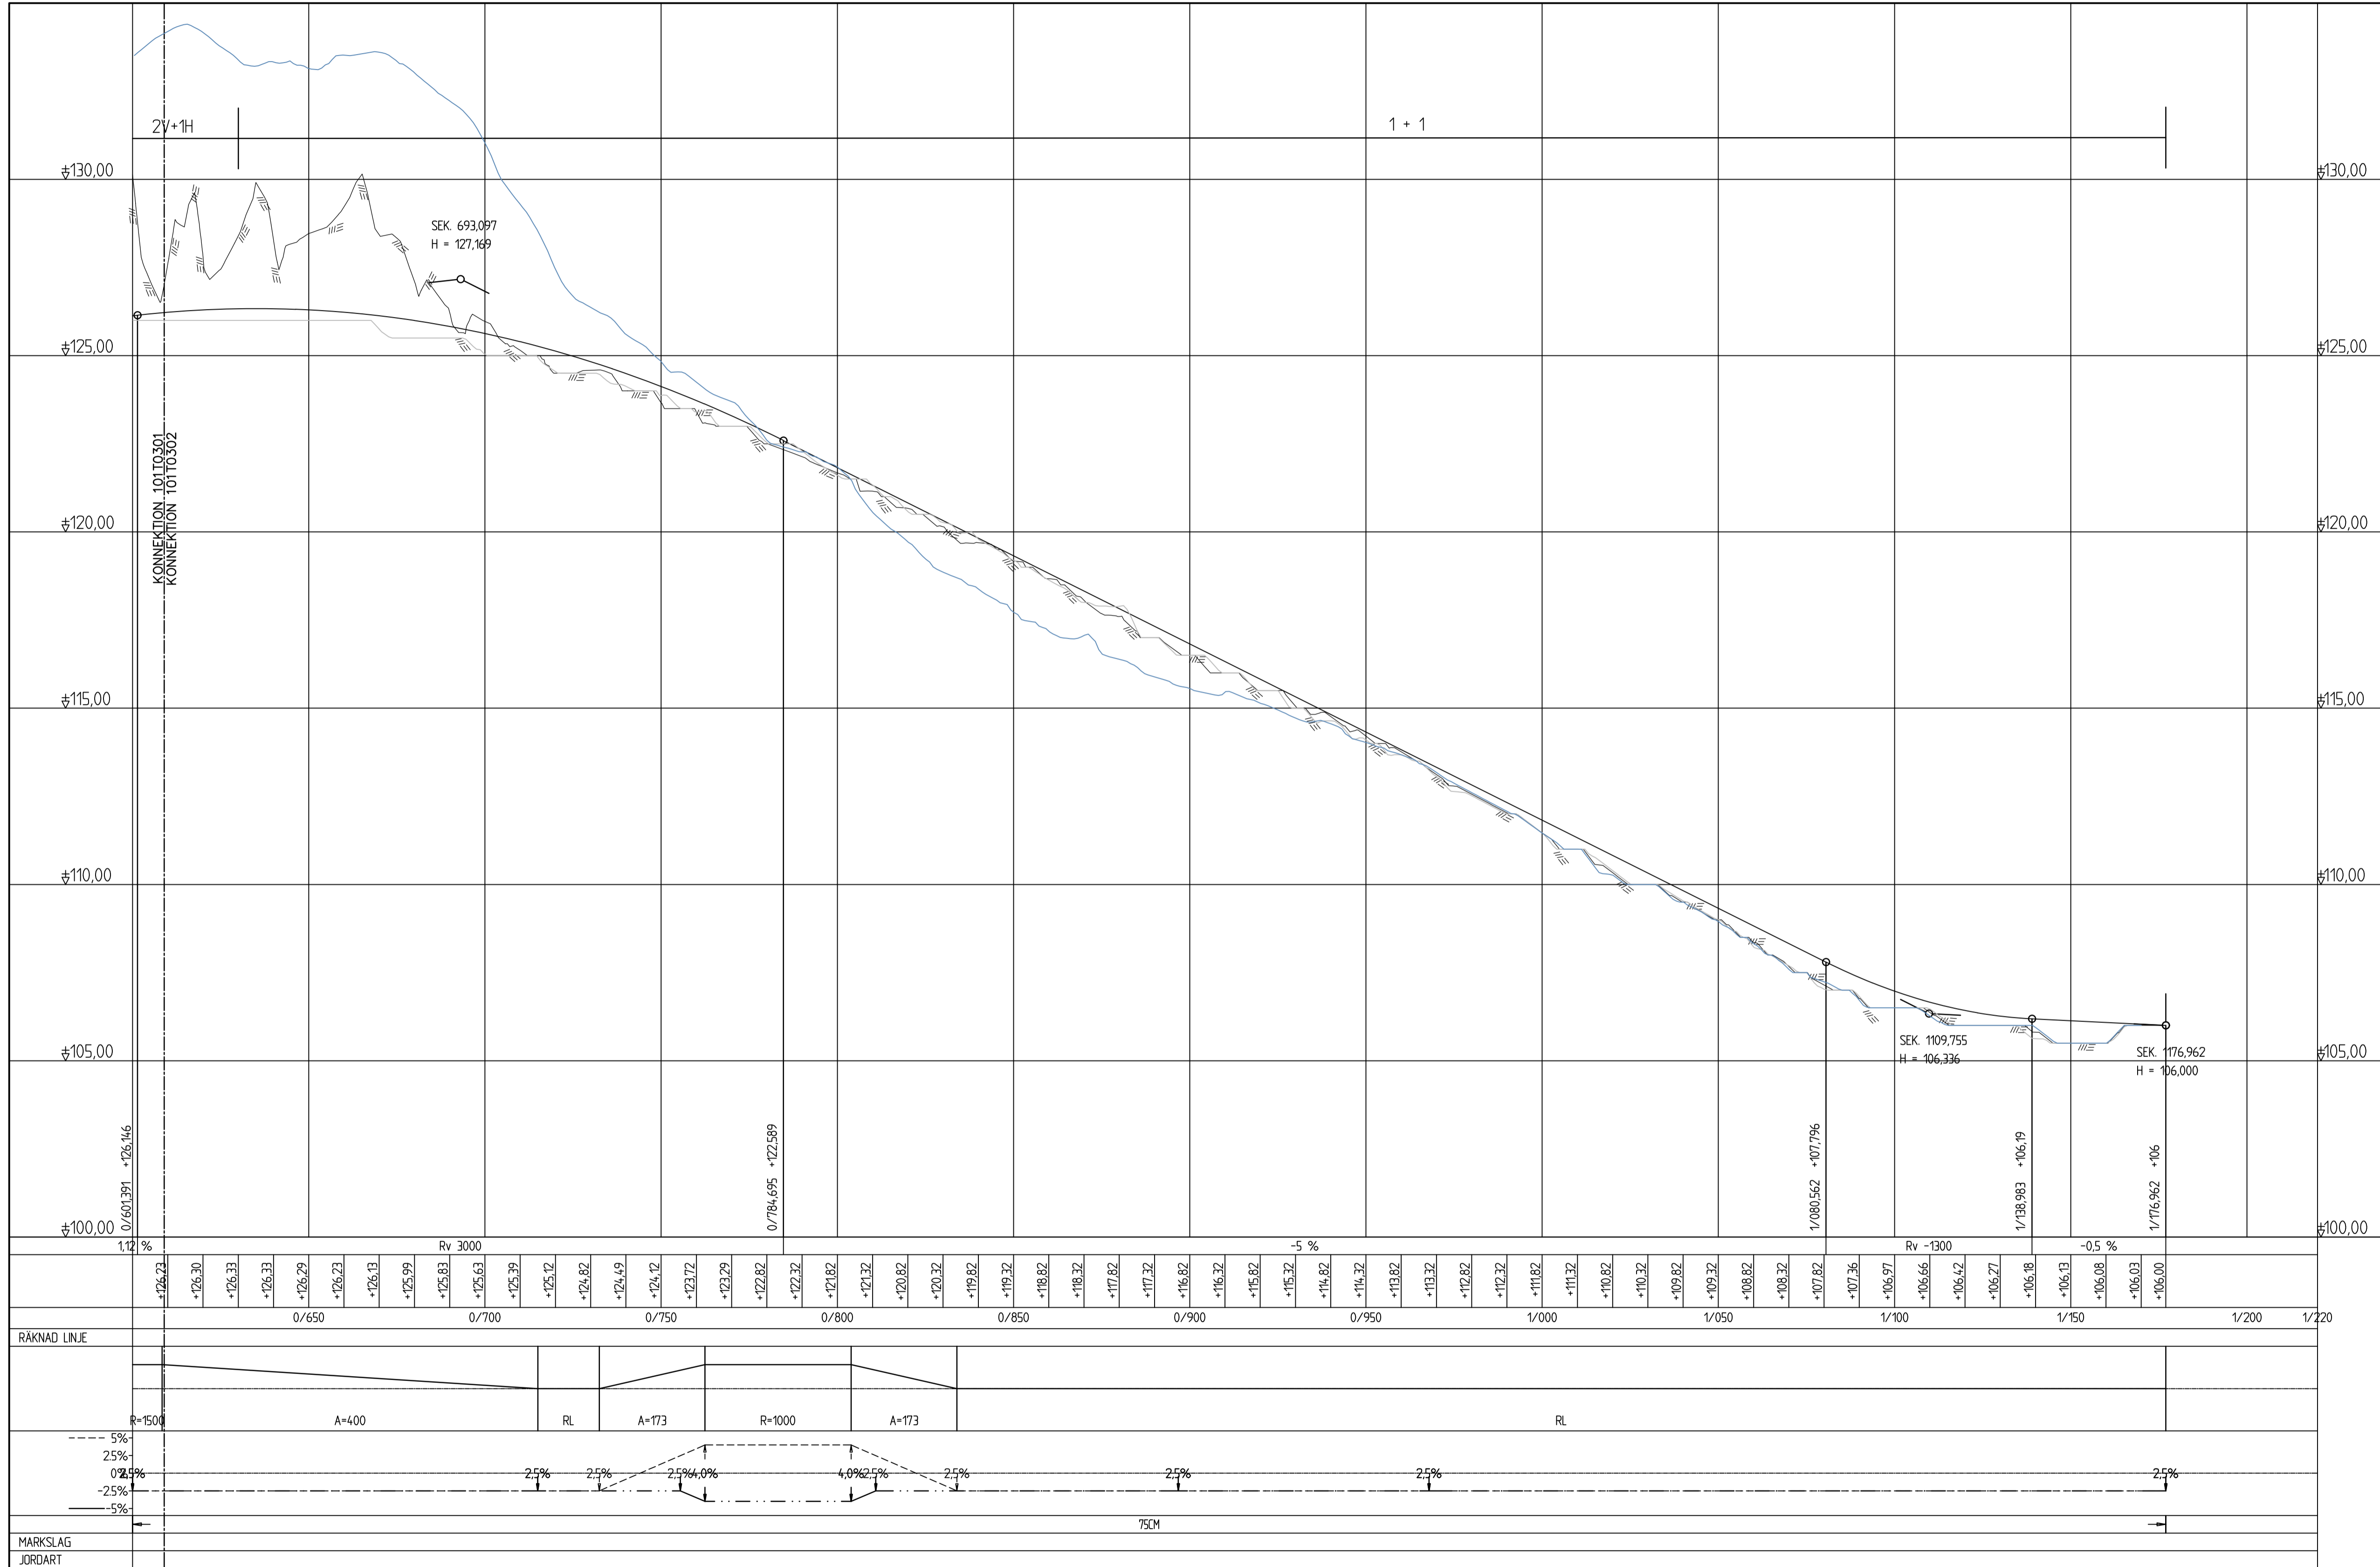

DATUM
2024-03-28

LEVERANS / ÄNDRINGS PM

OBJEKT
LINK40

UNDERLAG FÖR GRANSKNINGSHANDLING

BESTÄLLARE
NEXT STEP

LEVERANTÖR
SWECO

SKAPAD AV
T. PERIAANAN

UPPDRAGSNUMMER
30063167


GRANSKAD AV
T. GRIP

UPPDRAGSANSVARIG
C. PÄRLBÄCK

RITNINGSTYP
PROFIL

TEKNIKOMRÅDE (INNEHÅLL)
VÄGUTFORMNING OCH TRAFIK

BESKRIVNING
VÄG 535 KM 0/610 - 1/200
TRAFIKFÖRSLAG

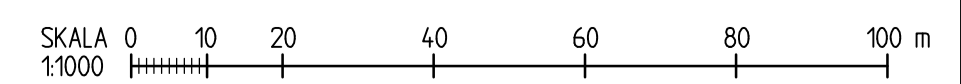



SKALA 1:100
FORMAT A1
RITNINGNUMMER 10110302

KOORDINATSYSTEM

KOORDINATSYSTEM I PLAN: SWEREFF: 99 12 00
KOORDINATSYSTEM I HÖJD: RH 2000

TECKENFÖRKLARING

- VÄG
- TERRASS
- ≡≡≡ BEF. MARKNIVÅ
- - - BEF. MARK VÄNSTER
- - - BEF. MARK HÖGER

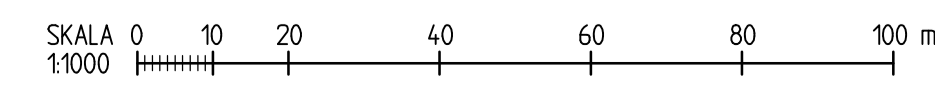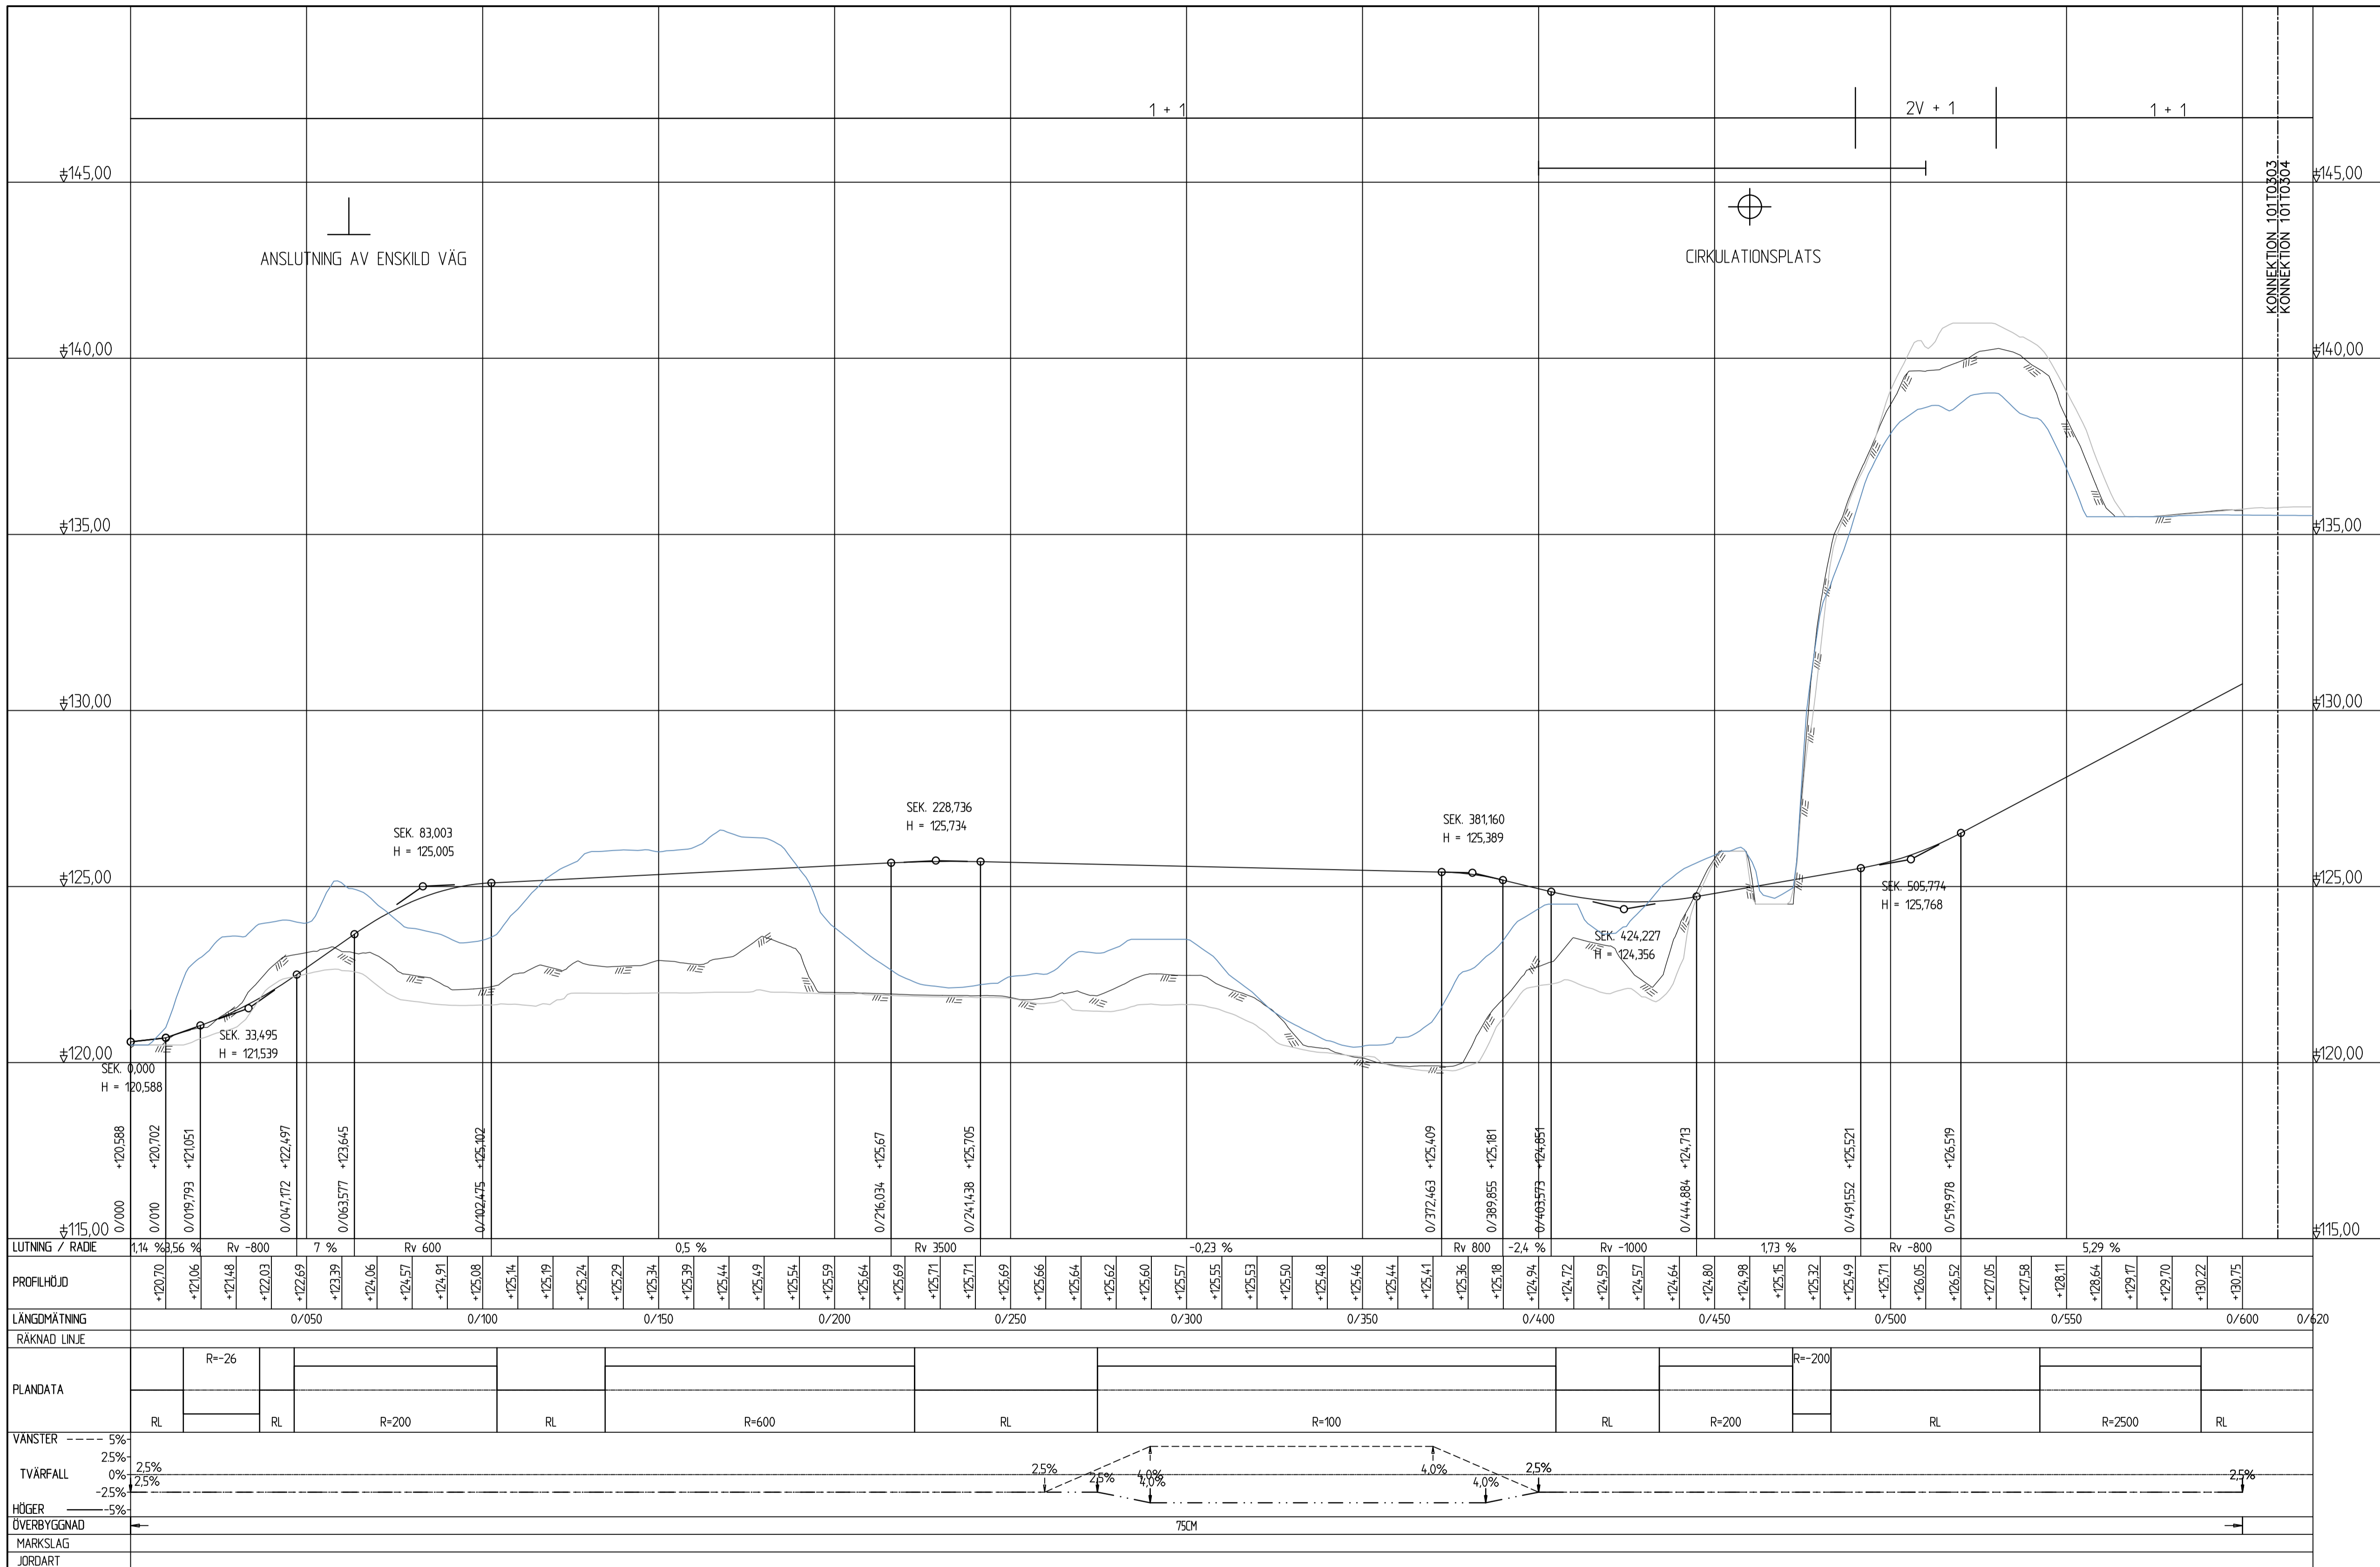

DATUM 2024-03-28

LEVERANS / ÄNDRINGS-P.M

OBJEK

LINK40

UNDERLAG FÖR GRANSKNINGSHANDLING

BESTÄLLARE **NEXT STEP** LEVERANTÖR **SWECO**

SKAPAD AV **T. PERIAANAN** UPPDRAGSNUMMER **30063167**

GRANSKAD AV **T. GRIP** UPPDRAGSANSVARIG **C. PÄRLBÄCK**

RITNINGSTYP **PROFIL**

TEKNISKTÄMPLIGHET **VÄGUTFORMNING OCH TRAFIK**

BESKRIVNING **LOKALGATAN/INDUSTRIGATAN KM 0/000 - 0/610 TRAFIKFÖRSLAG**


SKALA **1:100** FORMAT **A1** RITNINGSNUMMER **101T0303**

KOORDINATSYSTEM


KOORDINATSYSTEM I PLAN: SWEREFF: 99 12 00
 KOORDINATSYSTEM I HÖJD: RH 2000

TECKENFÖRKLARING

- VÄG
- TERRASS
- BEF. MARKNIVÅ
- BEF. MARK VÄNSTER
- BEF. MARK HÖGER

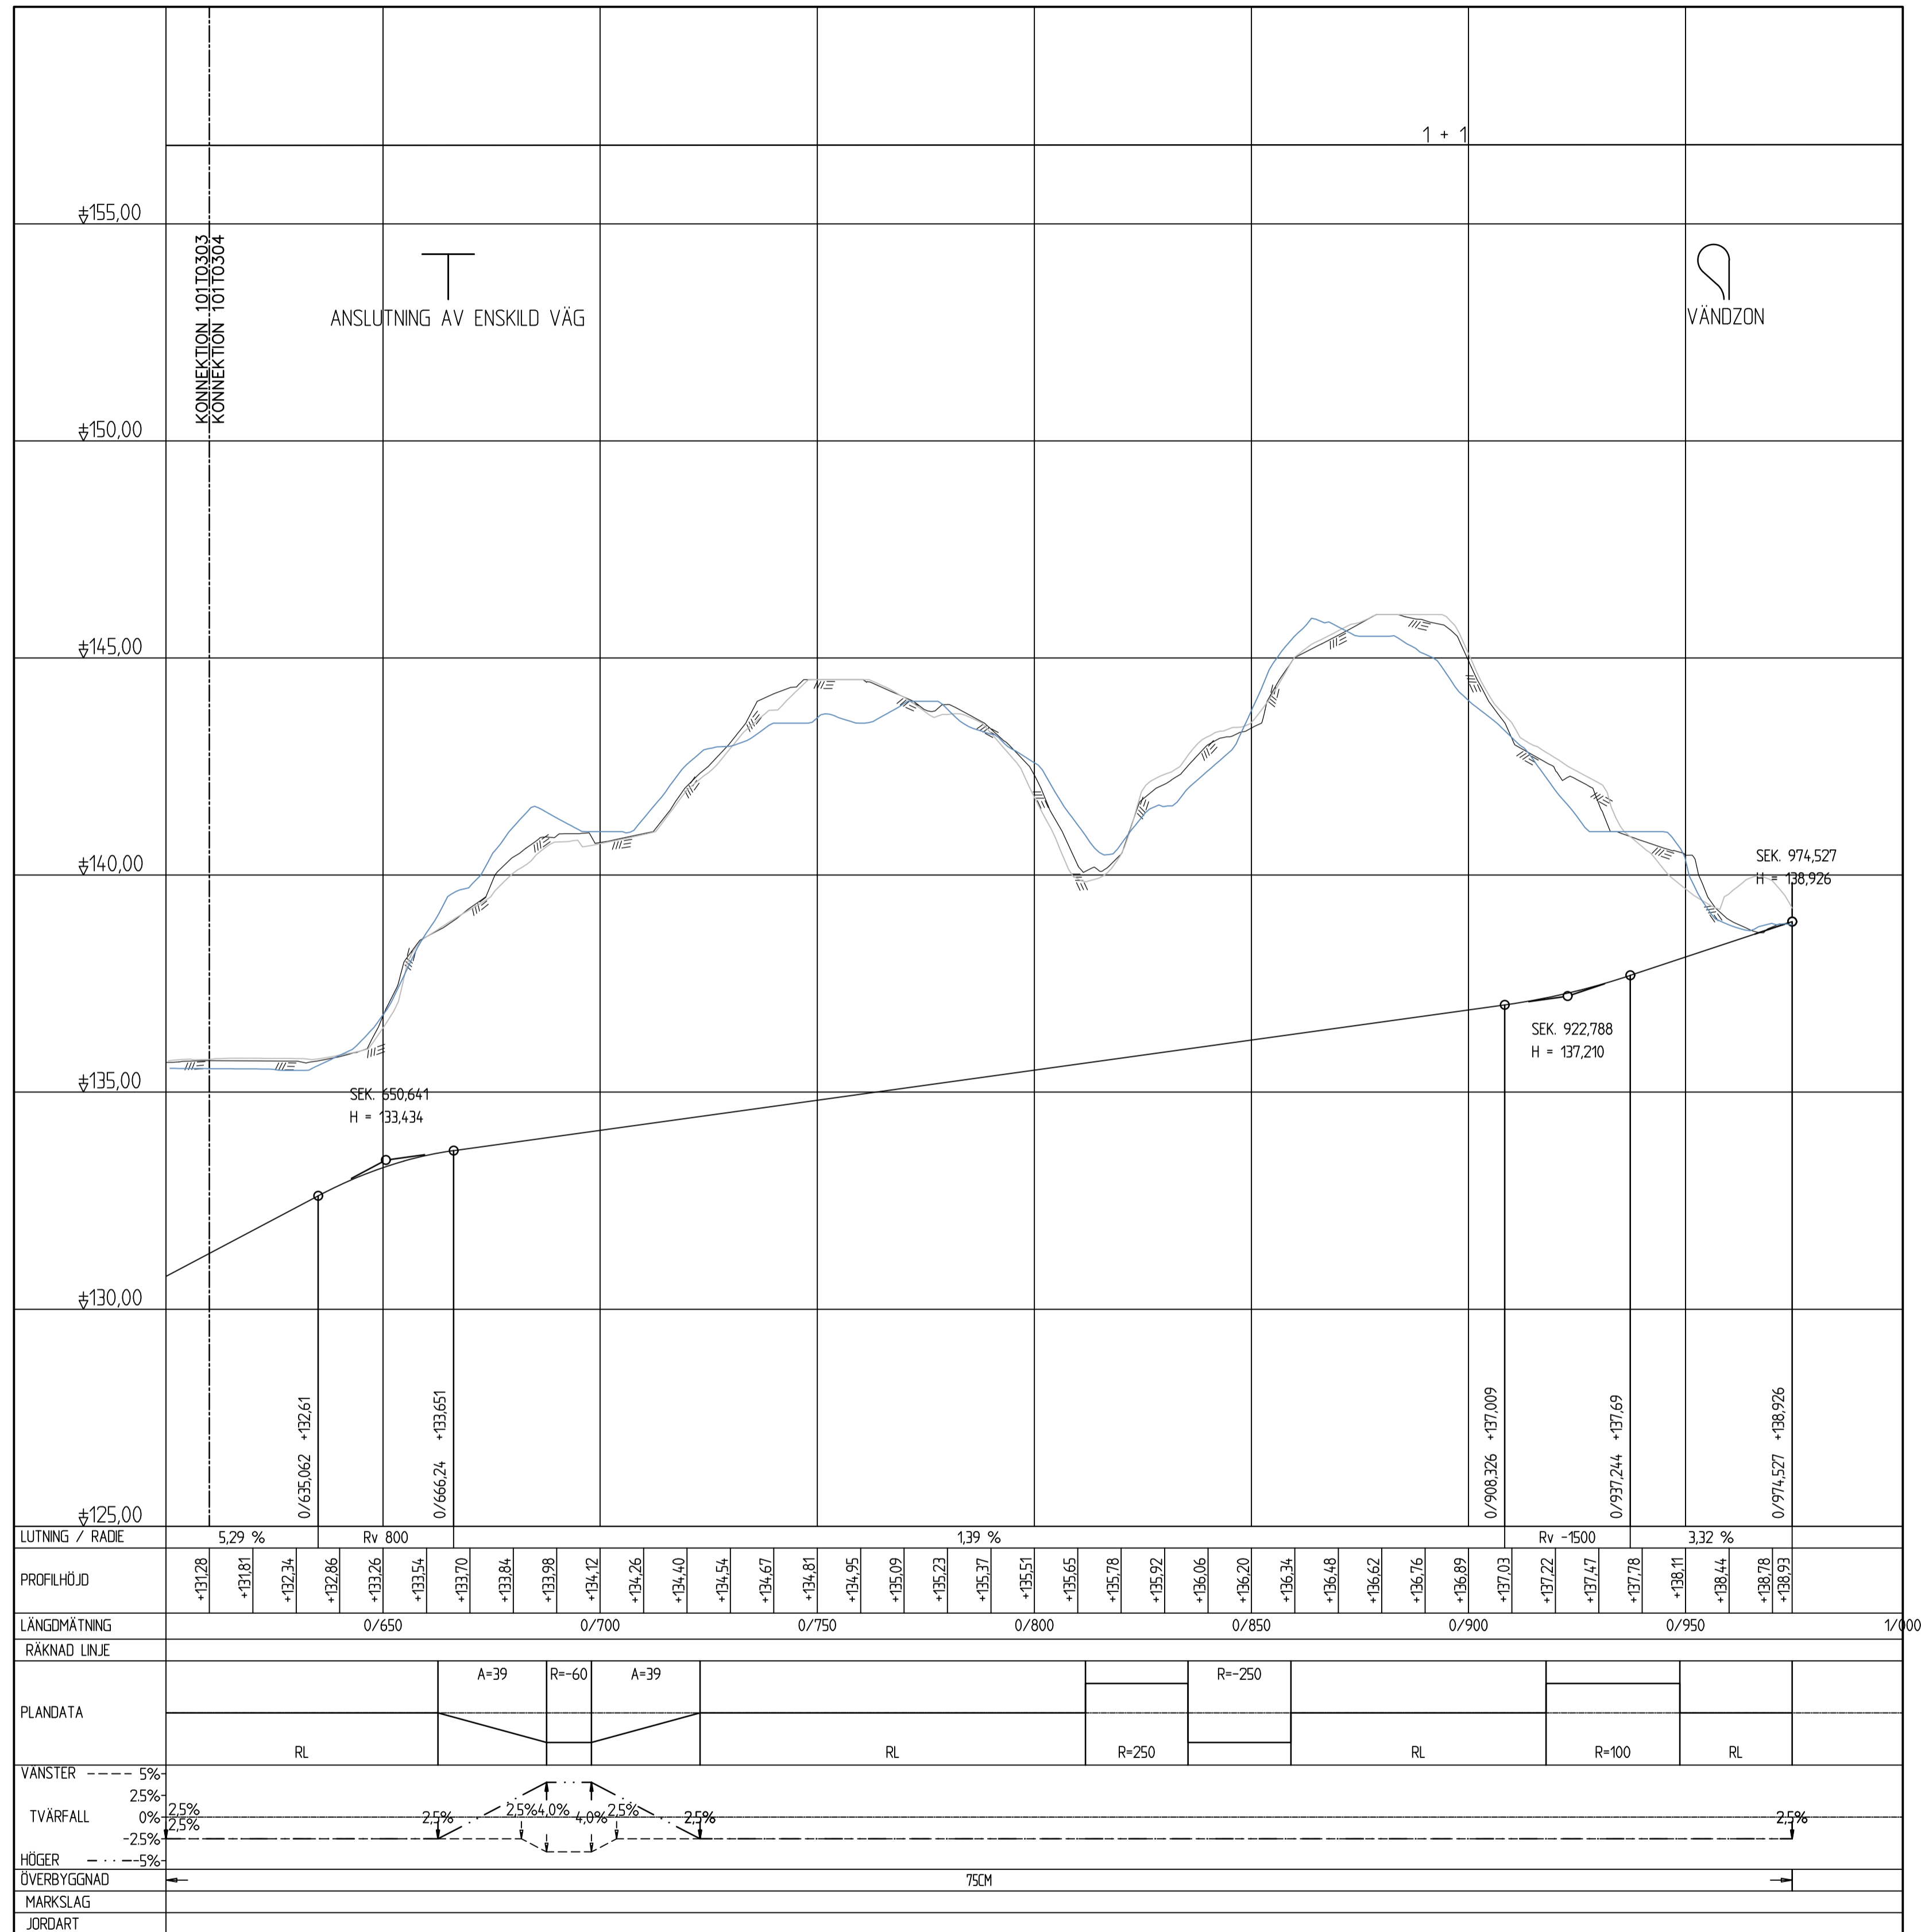

LUTNING / RADIE	5,29 %		Rv 800		1,39 %										Rv -1500		3,32 %																					
PROFILHÖJD	+131,28	+131,81	+132,34	+132,86	+133,26	+133,54	+133,70	+133,84	+133,98	+134,12	+134,26	+134,40	+134,54	+134,67	+134,81	+134,95	+135,09	+135,23	+135,37	+135,51	+135,65	+135,78	+135,92	+136,06	+136,20	+136,34	+136,48	+136,62	+136,76	+136,89	+137,03	+137,22	+137,47	+137,78	+138,11	+138,44	+138,78	+138,93
LÄNGDMÄTNING	0/650		0/700		0/750		0/800		0/850		0/900		0/950		1/000																							
RÄKNAD LINJE																																						
PLANDATA	RL		A=39		R=-60		A=39		R=250		RL		R=100		RL																							
VANSTER	-5%		25%		0%		25%		2,5%		2,5%		2,5%		2,5%		2,5%																					
TVÄRFALL	-5%		2,5%		2,5%		2,5%		2,5%		2,5%		2,5%		2,5%		2,5%																					
HÖGER	-5%		2,5%		2,5%		2,5%		2,5%		2,5%		2,5%		2,5%		2,5%																					
ÖVERBYGGNAD	←																																					
MARKSLAG																																						
JORDART																																						

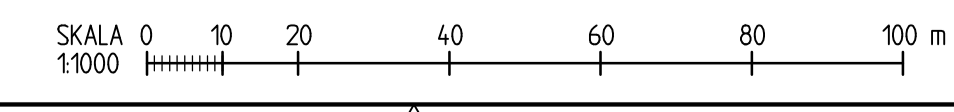

DATUM 2024-03-28	LEVERANS / ÄNDRINGS-PM
OBJEKT LINK40	
UNDERLAG FÖR GRANSKNINGSHANDLING	
BESTÄLLARE NEXT STEP	LEVERANTÖR SWECO
SKAPAD AV T. PERIAANAN	UPPDRAGSNUMMER 30063167
GRANSKAD AV T. GRIP	UPPDRAGSANSVARIG C. PÄRLBÄCK
RITNINGSTYP PROFIL	
TEKNIKOMRÅDE (INNEHÅLL) VÄGUTFORMNING OCH TRAFIK	
BESKRIVNING INDUSTRIGATAN KM 0/610 - 1/000 TRAFIKFÖRSLAG	
SKALA 1:100	FORMAT A1
RITNINGNUMMER 101T0304	