


KOORDINATSYSTEM

PLAN: SWEREF 99 1200
HÖJD: RH 2000

TECKENFÖRKLARING



- BEF. BELÄGGNINGSKANT
- BEF. KANTSTÖD
- KANTSTÖD
- NY VÄGMÄLNING
- 24 (25+1) ANTAL P-PLATSER NYTT FÖRSLAG (TIDIGARE FÖRSLAG + PRH)

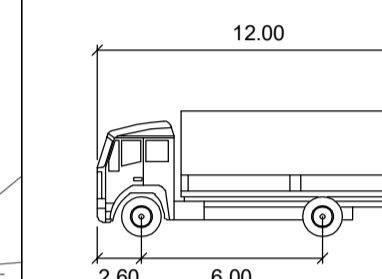

LbN lastbil

Width	: 2.55
Track	: 2.60
Lock to Lock Time	: 6.0
Steering Angle	: 40.2

- KÖRSPÅR FRAMHJUL
- KÖRSPÅR BAKHJUL

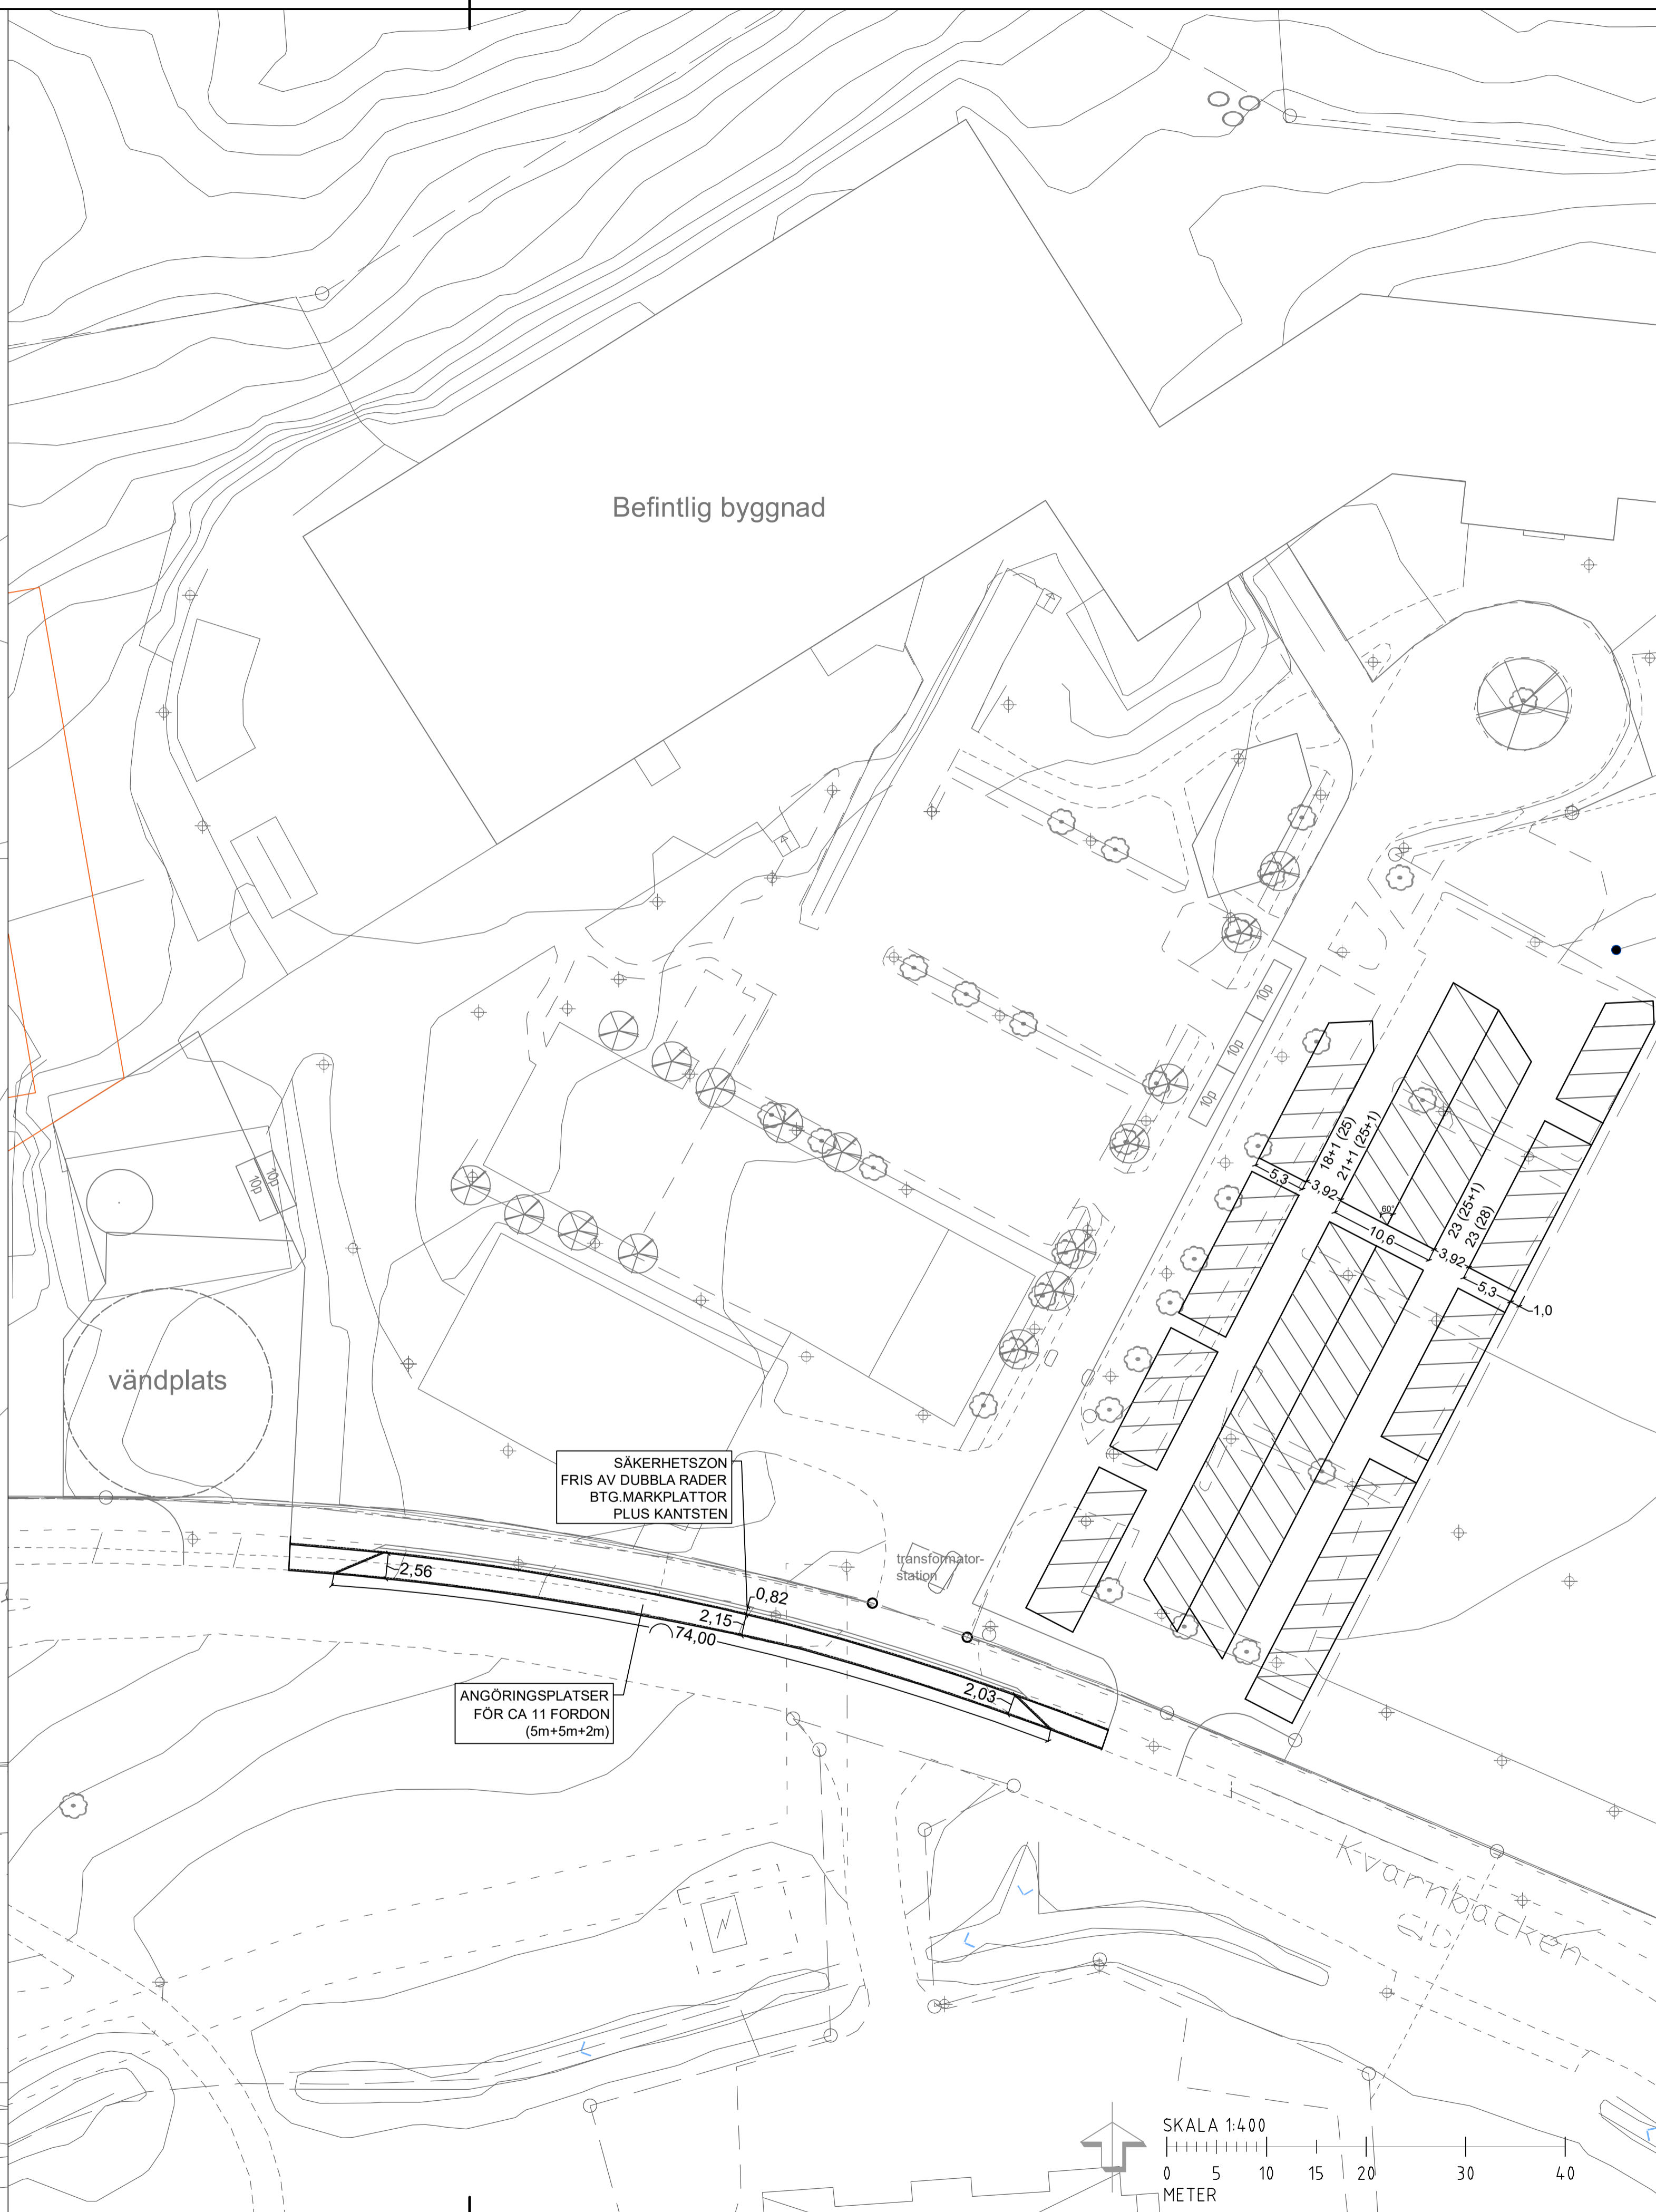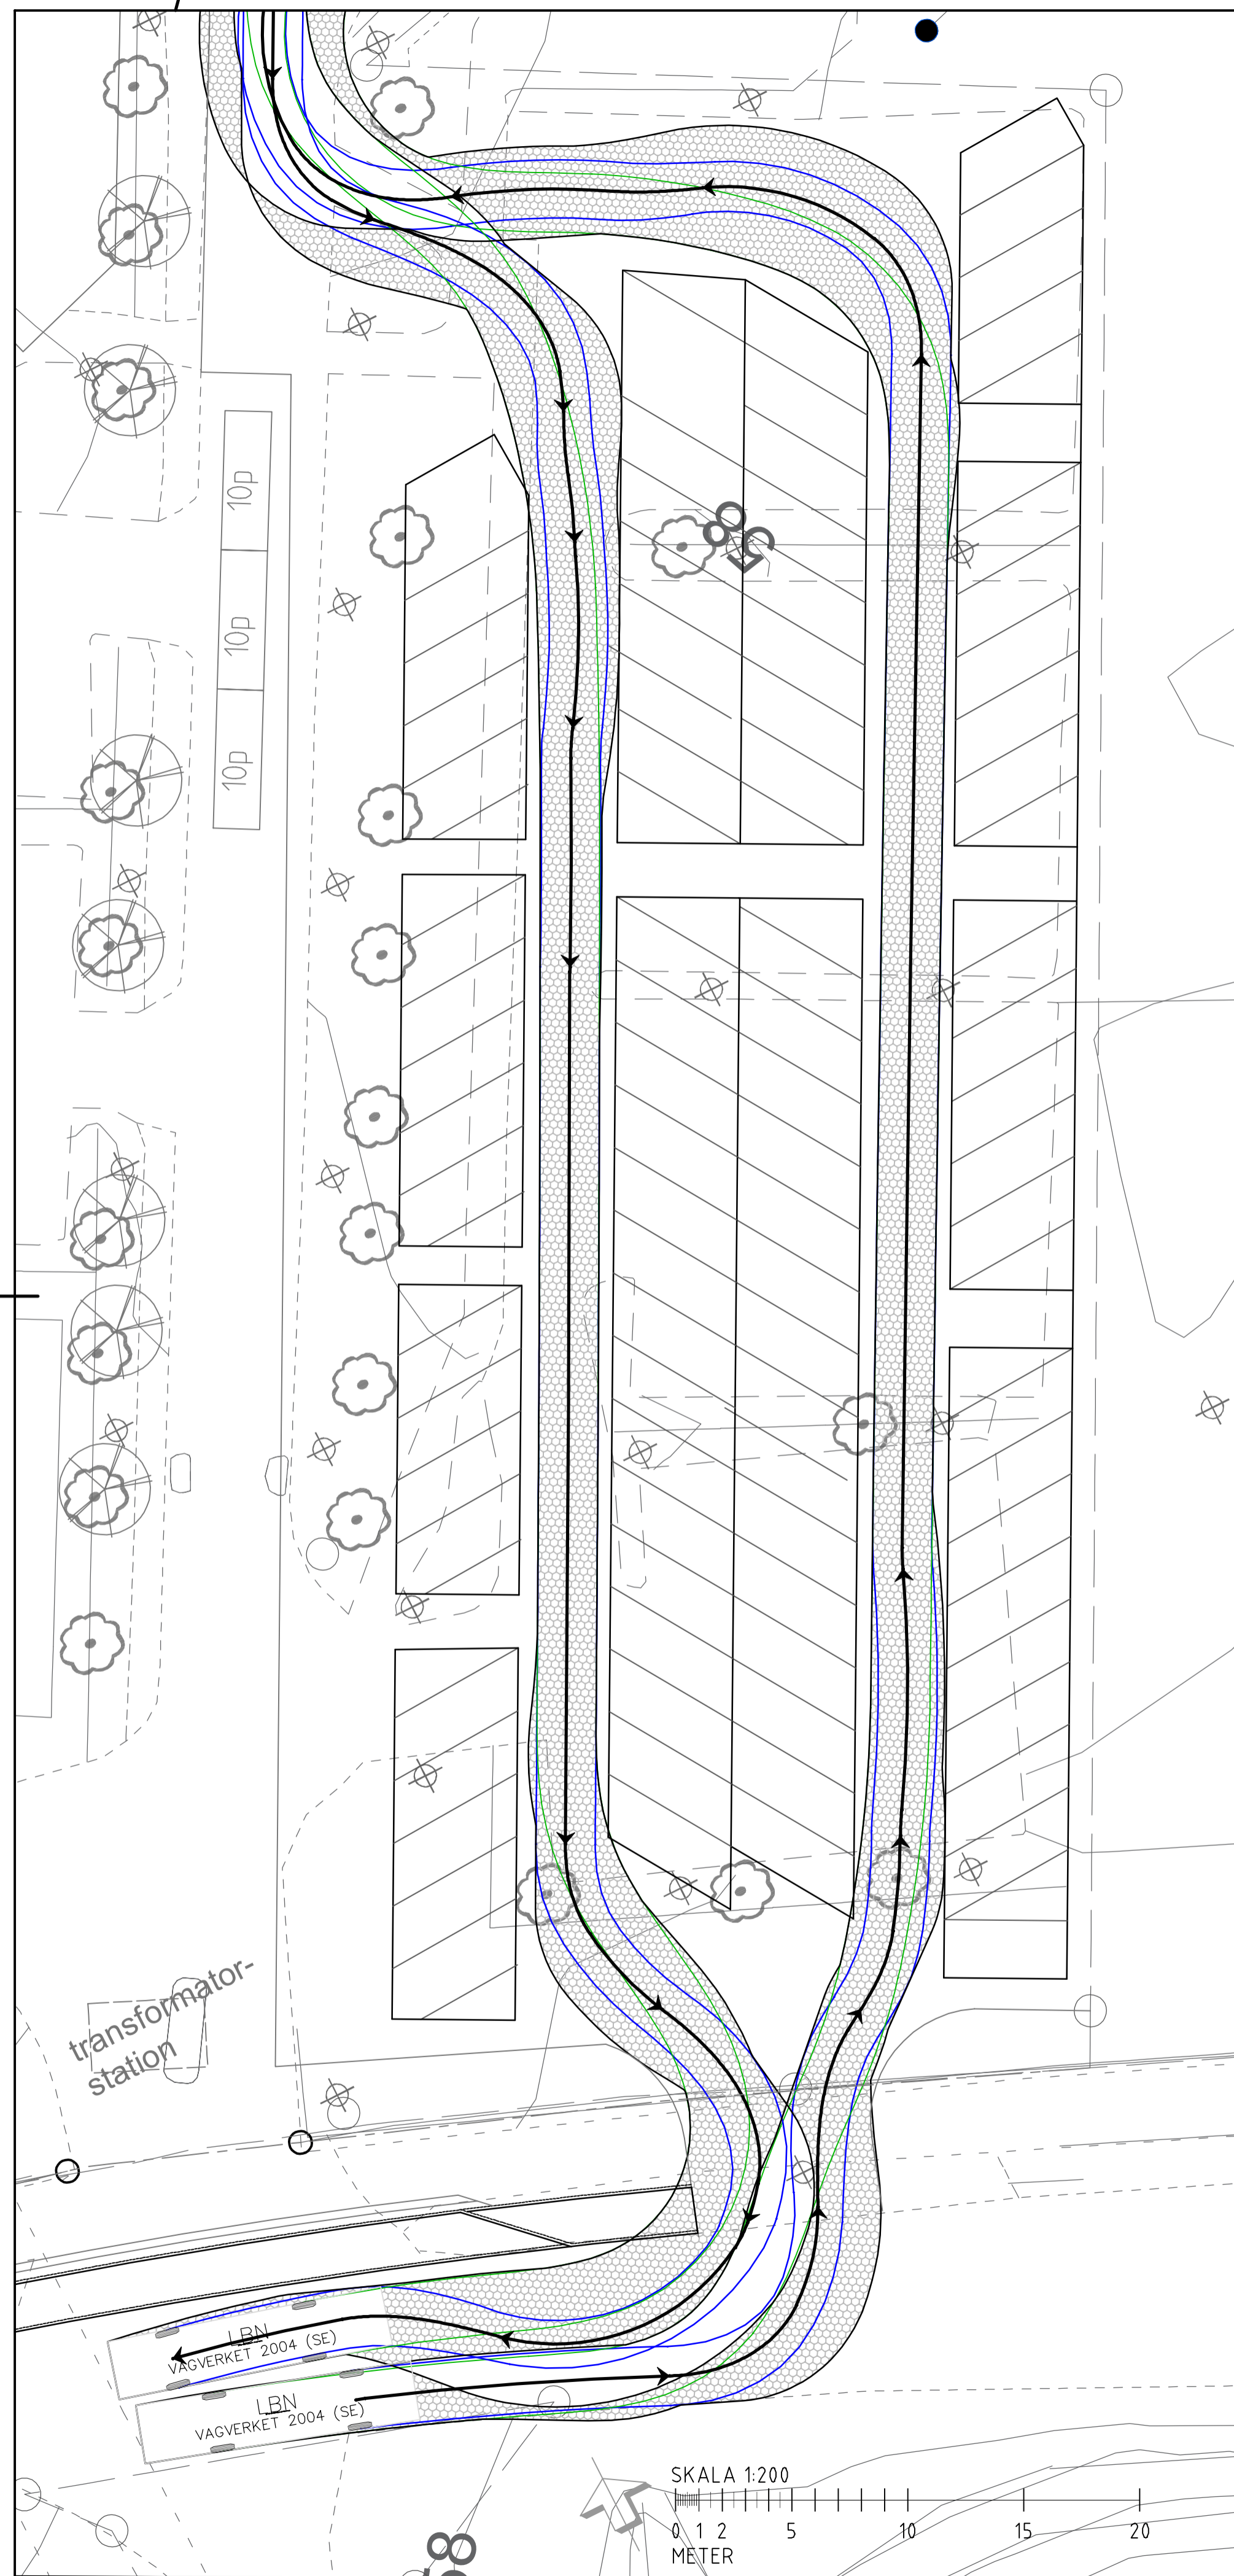

Befintlig byggnad

vändplats

SÄKERHETZON
FRIS AV DUBBLA RADER
BTG.MARKPLATTOR
PLUS KANTSTEN

ANGÖRINGSPLATSER
FÖR CA 11 FORDON
(5m+5m+2m)

transformator-
station

transformator-
station

Kvarnbacken

2023-02-22

MÖLNLYCKE
FRIDASKOLAN

WSP SVERIGE AB
DRAGARBRUNNSGATAN
753 20 UPPSALA, BOX 2131
TEL. 010-722 50 00
www.wspgroup.se



BITAD/KONTR. AV T. OLSSON	HANDLAGGARE F. GILLNER	UPPDRAG NR
SKALA 1:200 / 1:400	ANSVARIG F. GILLNER	