
 
 






KOORDINATSYSTEM

KOORDINATSYSTEM I PLAN: SWEREFF: 99 12 00
 KOORDINATSYSTEM I HÖJD: RH 2000

TECKENFÖRKLARING

-  VÄG
-  TERRASS
-  BEF. MARKNIVÅ
-  BEF. MARK VÄNSTER
-  BEF. MARK HÖGER

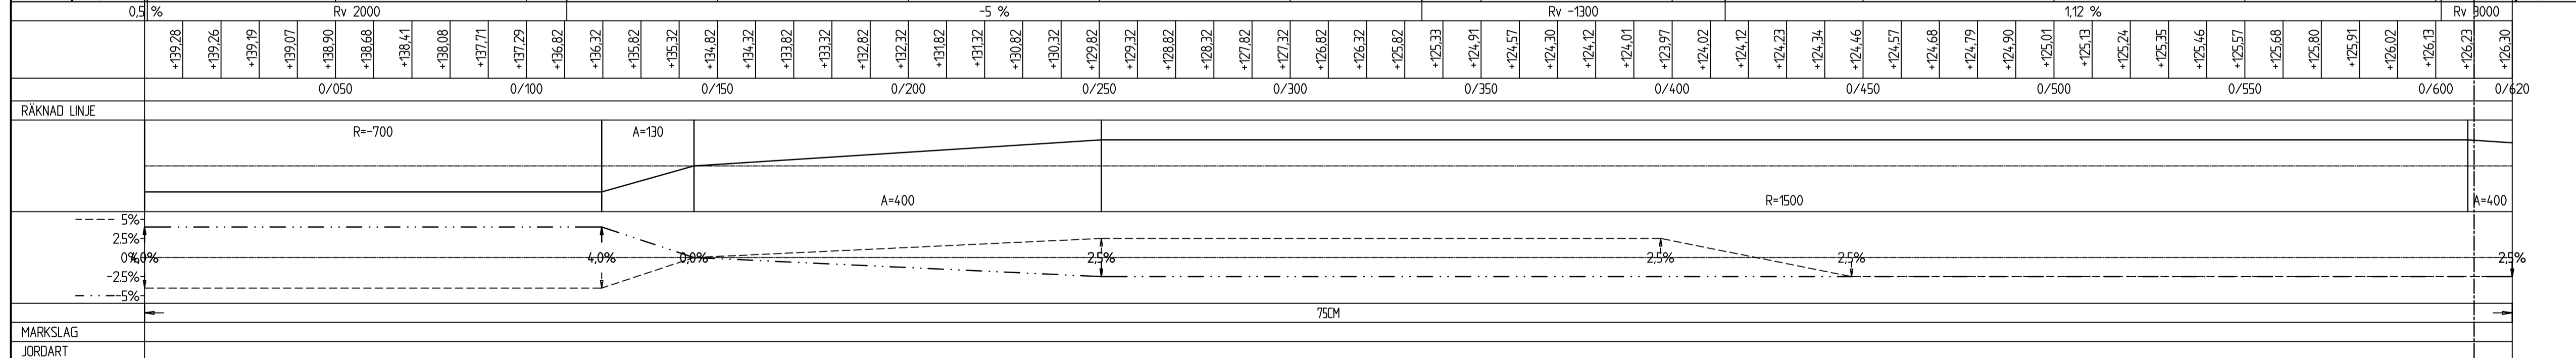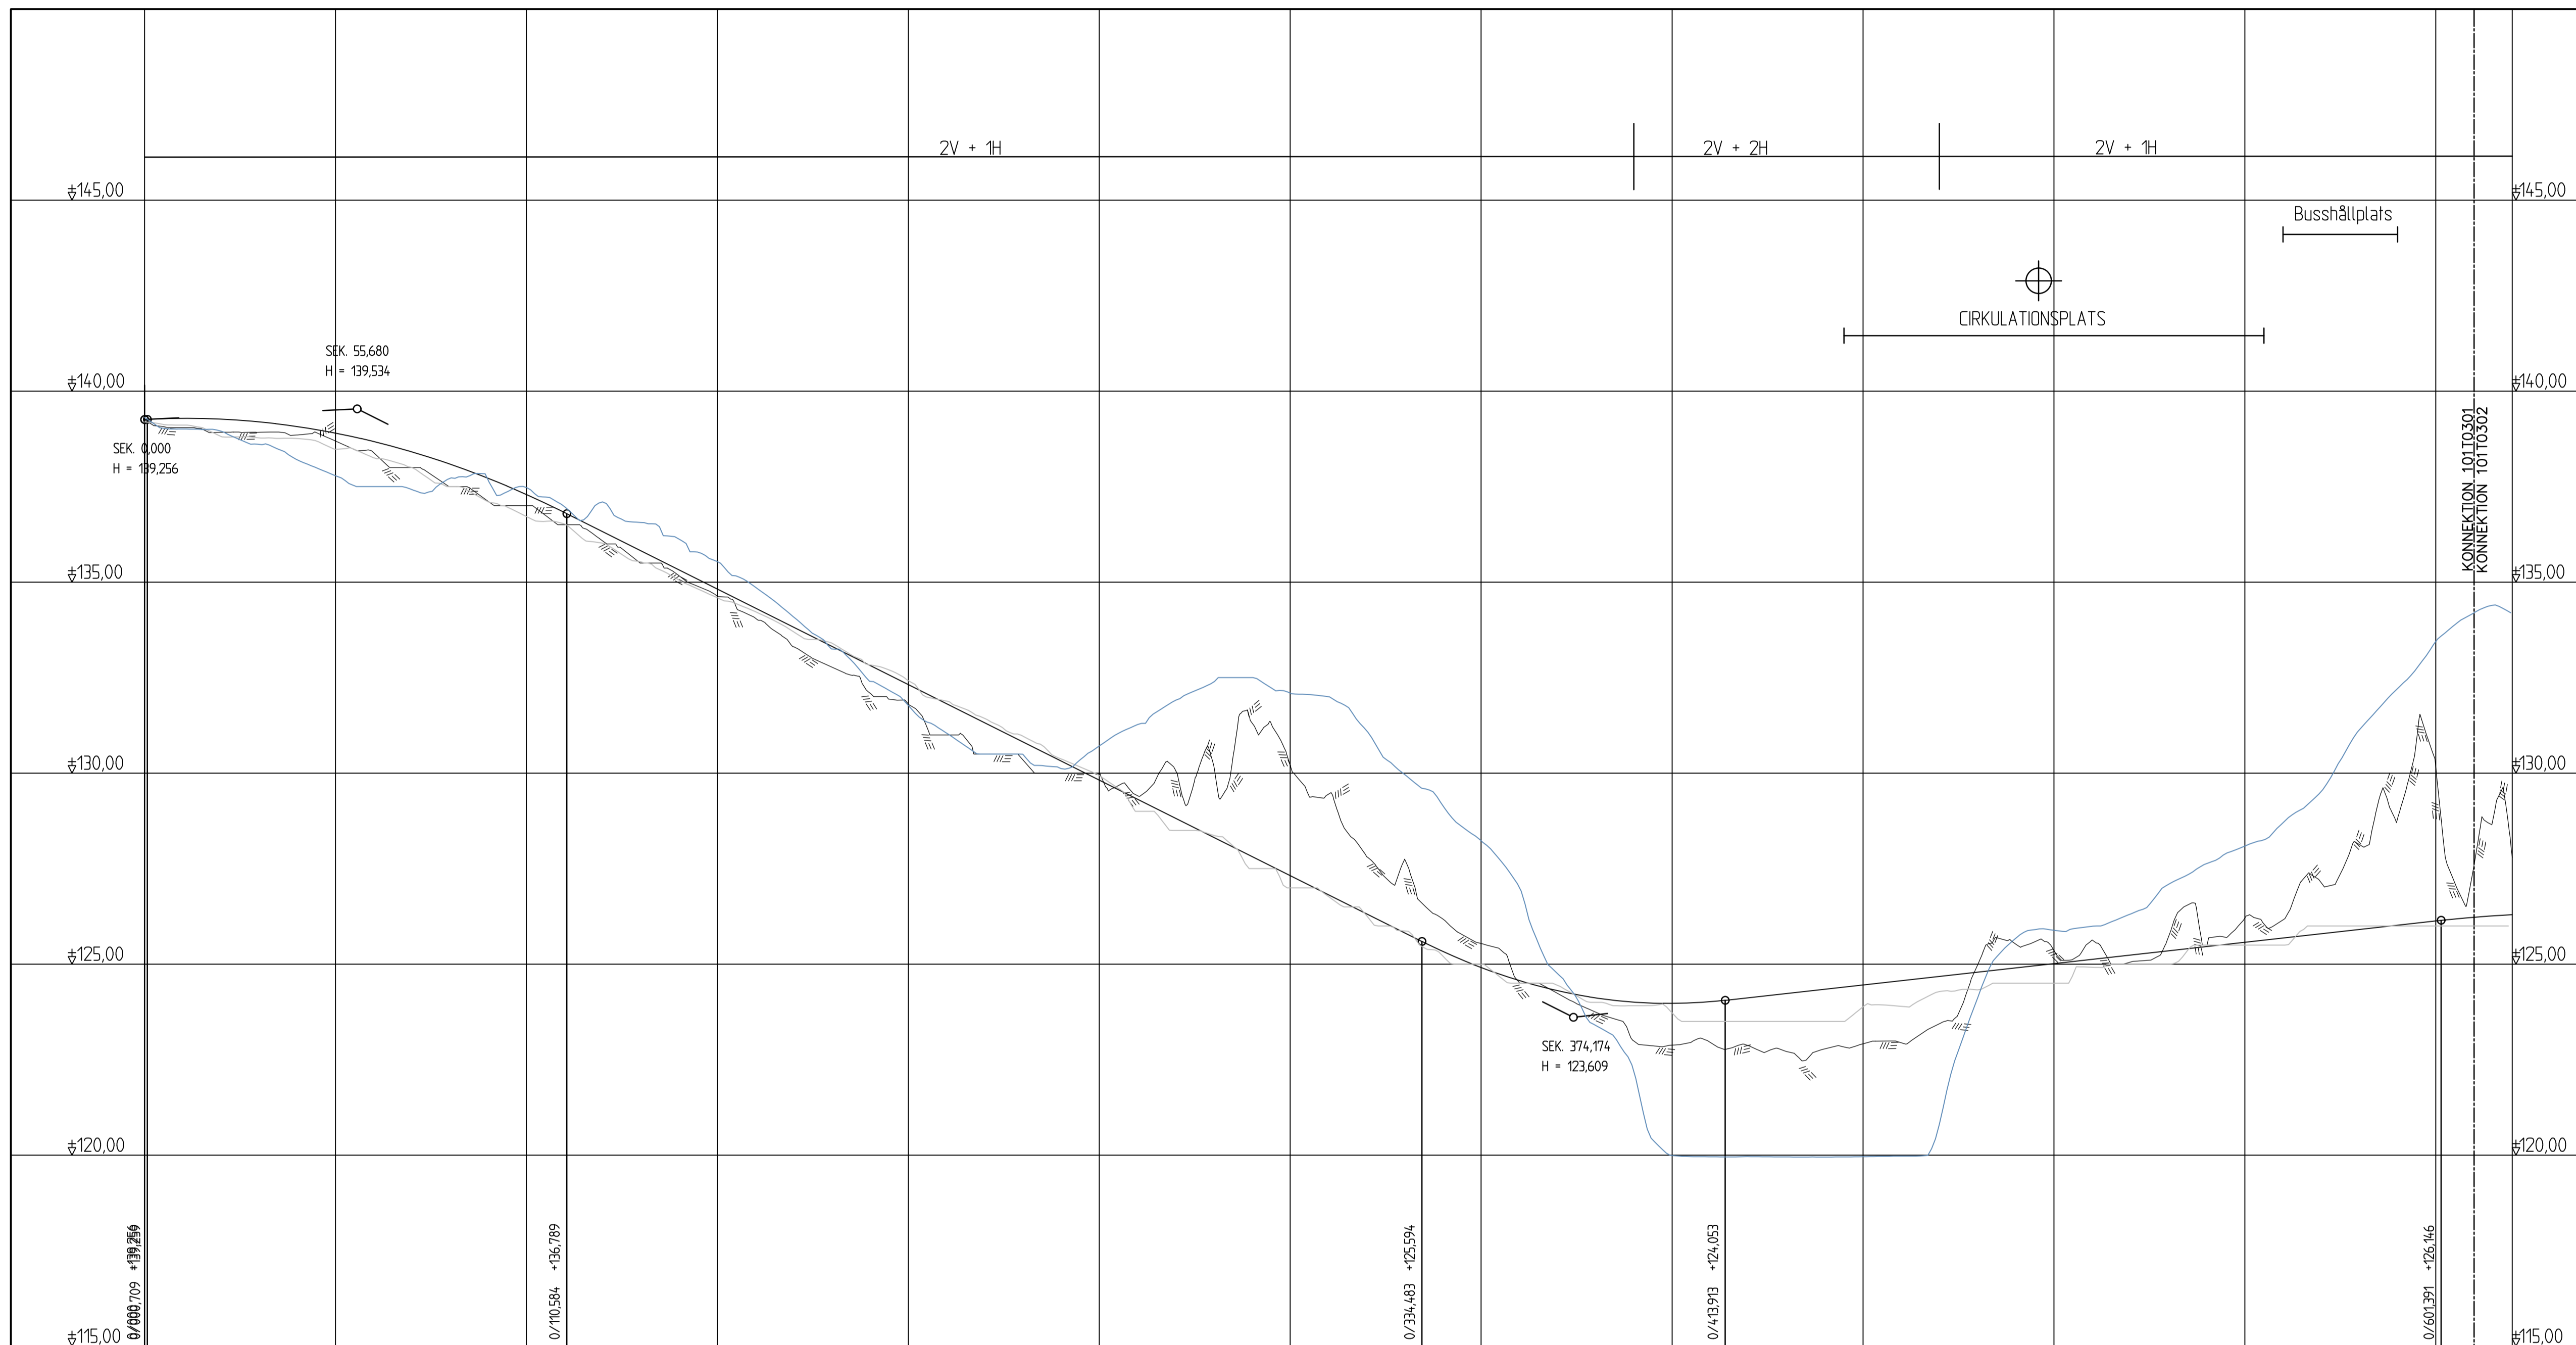

DATUM
2024-09-25

LEVERANS / ÄNDRINGS-FIM

OBJEKT

LINK40

BESTÄLLARE

NEXT STEP

LEVERANTÖR



SKAPAD AV
T. PERIAANAN

UPPDRAGSNUMMER
30063167


GRANSAD AV
T. GRIP

UPPDRAGSANSVARIG
C. PÄRLBÄCK

RITNINGSTYP
PROFIL

TEKNIKOMRÅDE (INNEHÅLL)
VÄGUTFORMNING OCH TRAFIK

BESKRIVNING
VÄG 535 KM 0/000 - 0/610
TRAFIKFÖRSLAG

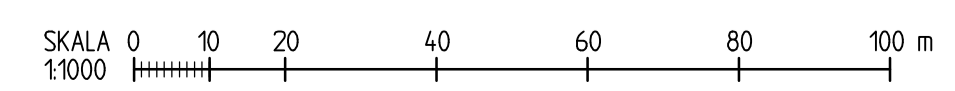






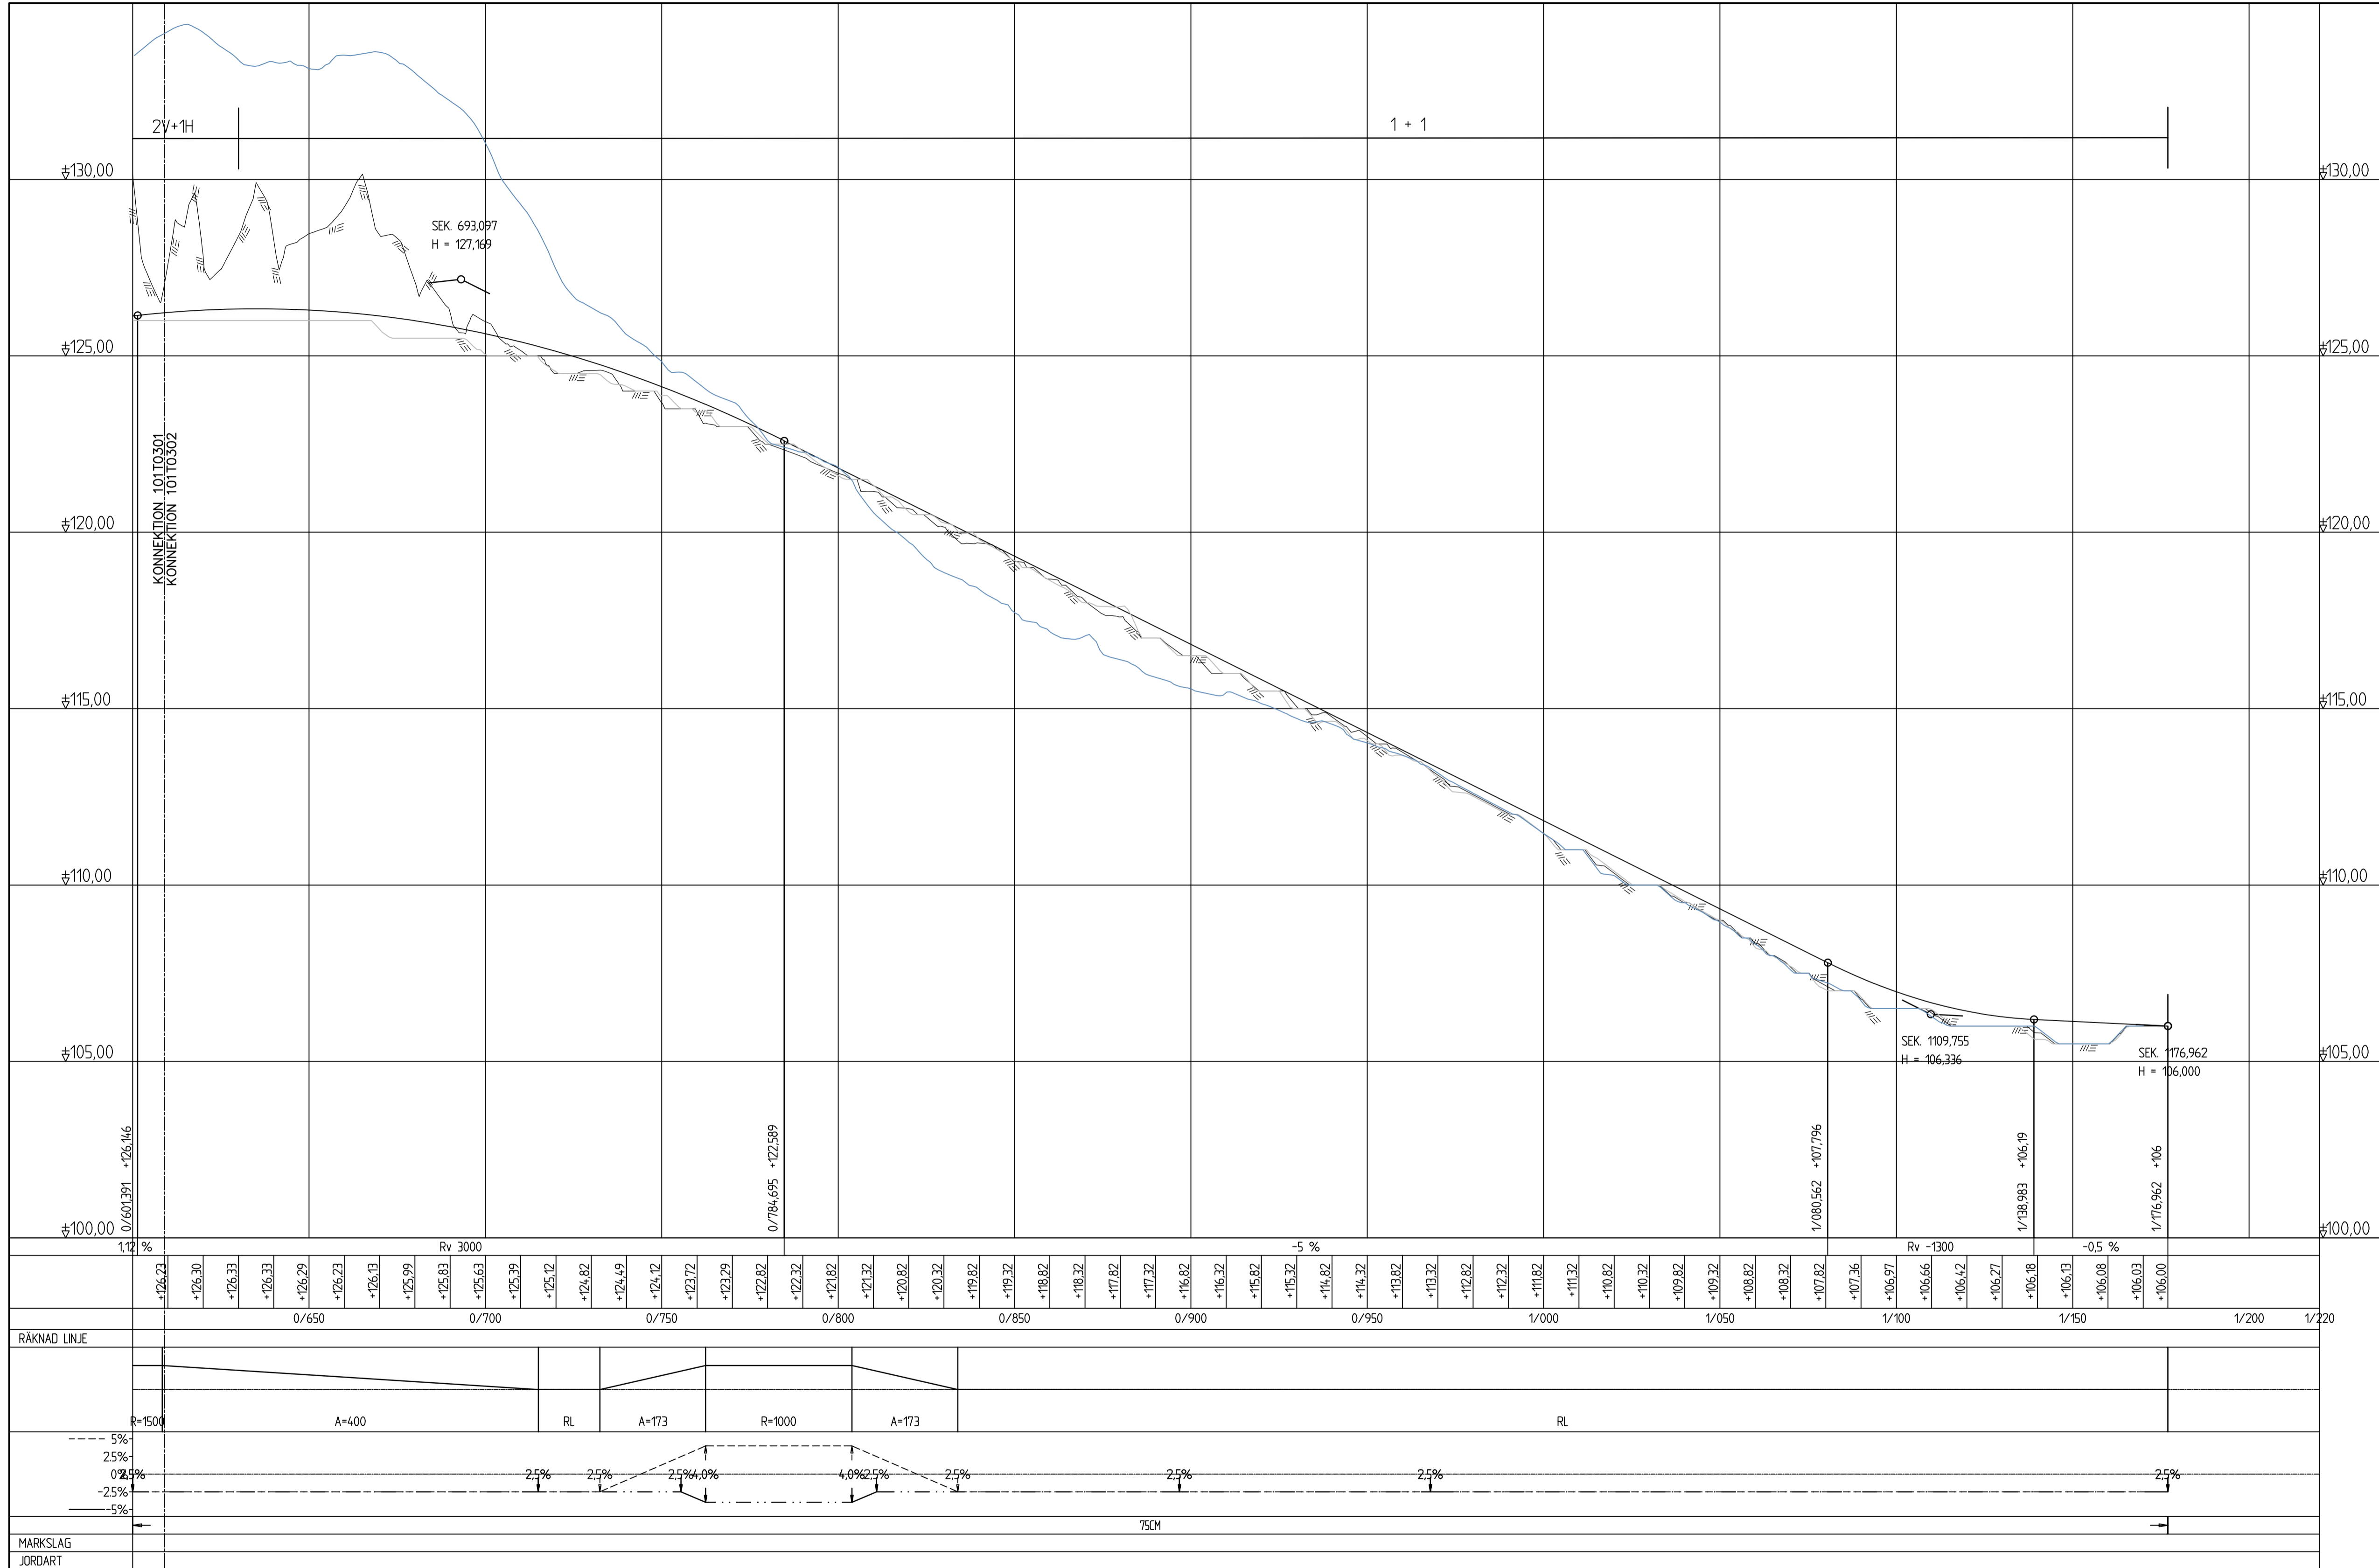
SKALA 1:100 | FORMAT A1 | RITNINGNUMMER 101T0301

KOORDINATSYSTEM

KOORDINATSYSTEM I PLAN: SWEREFF: 99 12 00
KOORDINATSYSTEM I HÖJD: RH 2000

TECKENFÖRKLARING

-  VÄG
-  TERRASS
-  BEF. MARKNIVÅ
-  BEF. MARK VÄNSTER
-  BEF. MARK HÖGER



DATUM
2024-09-25

LEVERANS / ÄNDRINGS-FIM

OBJEKT
LINK40

BESTÄLLARE
NEXT STEP

LEVERANTÖR
SWECO

SKAPAD AV
T. PERIAANAN

UPPDRAGSNUMMER
30063167


GRÄNSKÄND AV
T. GRIP

UPPDRAGSANSVARIG
C. PÄRLBÄCK

RITNINGSTYP
PROFIL

TEKNIKOMRÅDE (INNEHÅLL)
VÄGUTFORMNING OCH TRAFIK

BESKRIVNING
VÄG 535 KM 0/610 - 1/200
TRAFIKFÖRSLAG

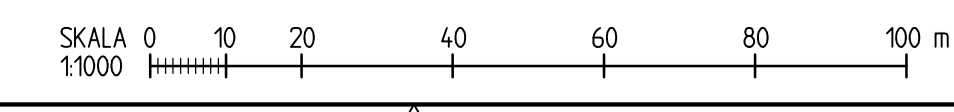


KOORDINATSYSTEM


KOORDINATSYSTEM I PLAN: SWEREFF: 99 12 00
 KOORDINATSYSTEM I HÖJD: RH 2000

TECKENFÖRKLARING

- VÄG
- TERRASS
- BEF. MARKNIVÅ
- BEF. MARK VÄNSTER
- BEF. MARK HÖGER

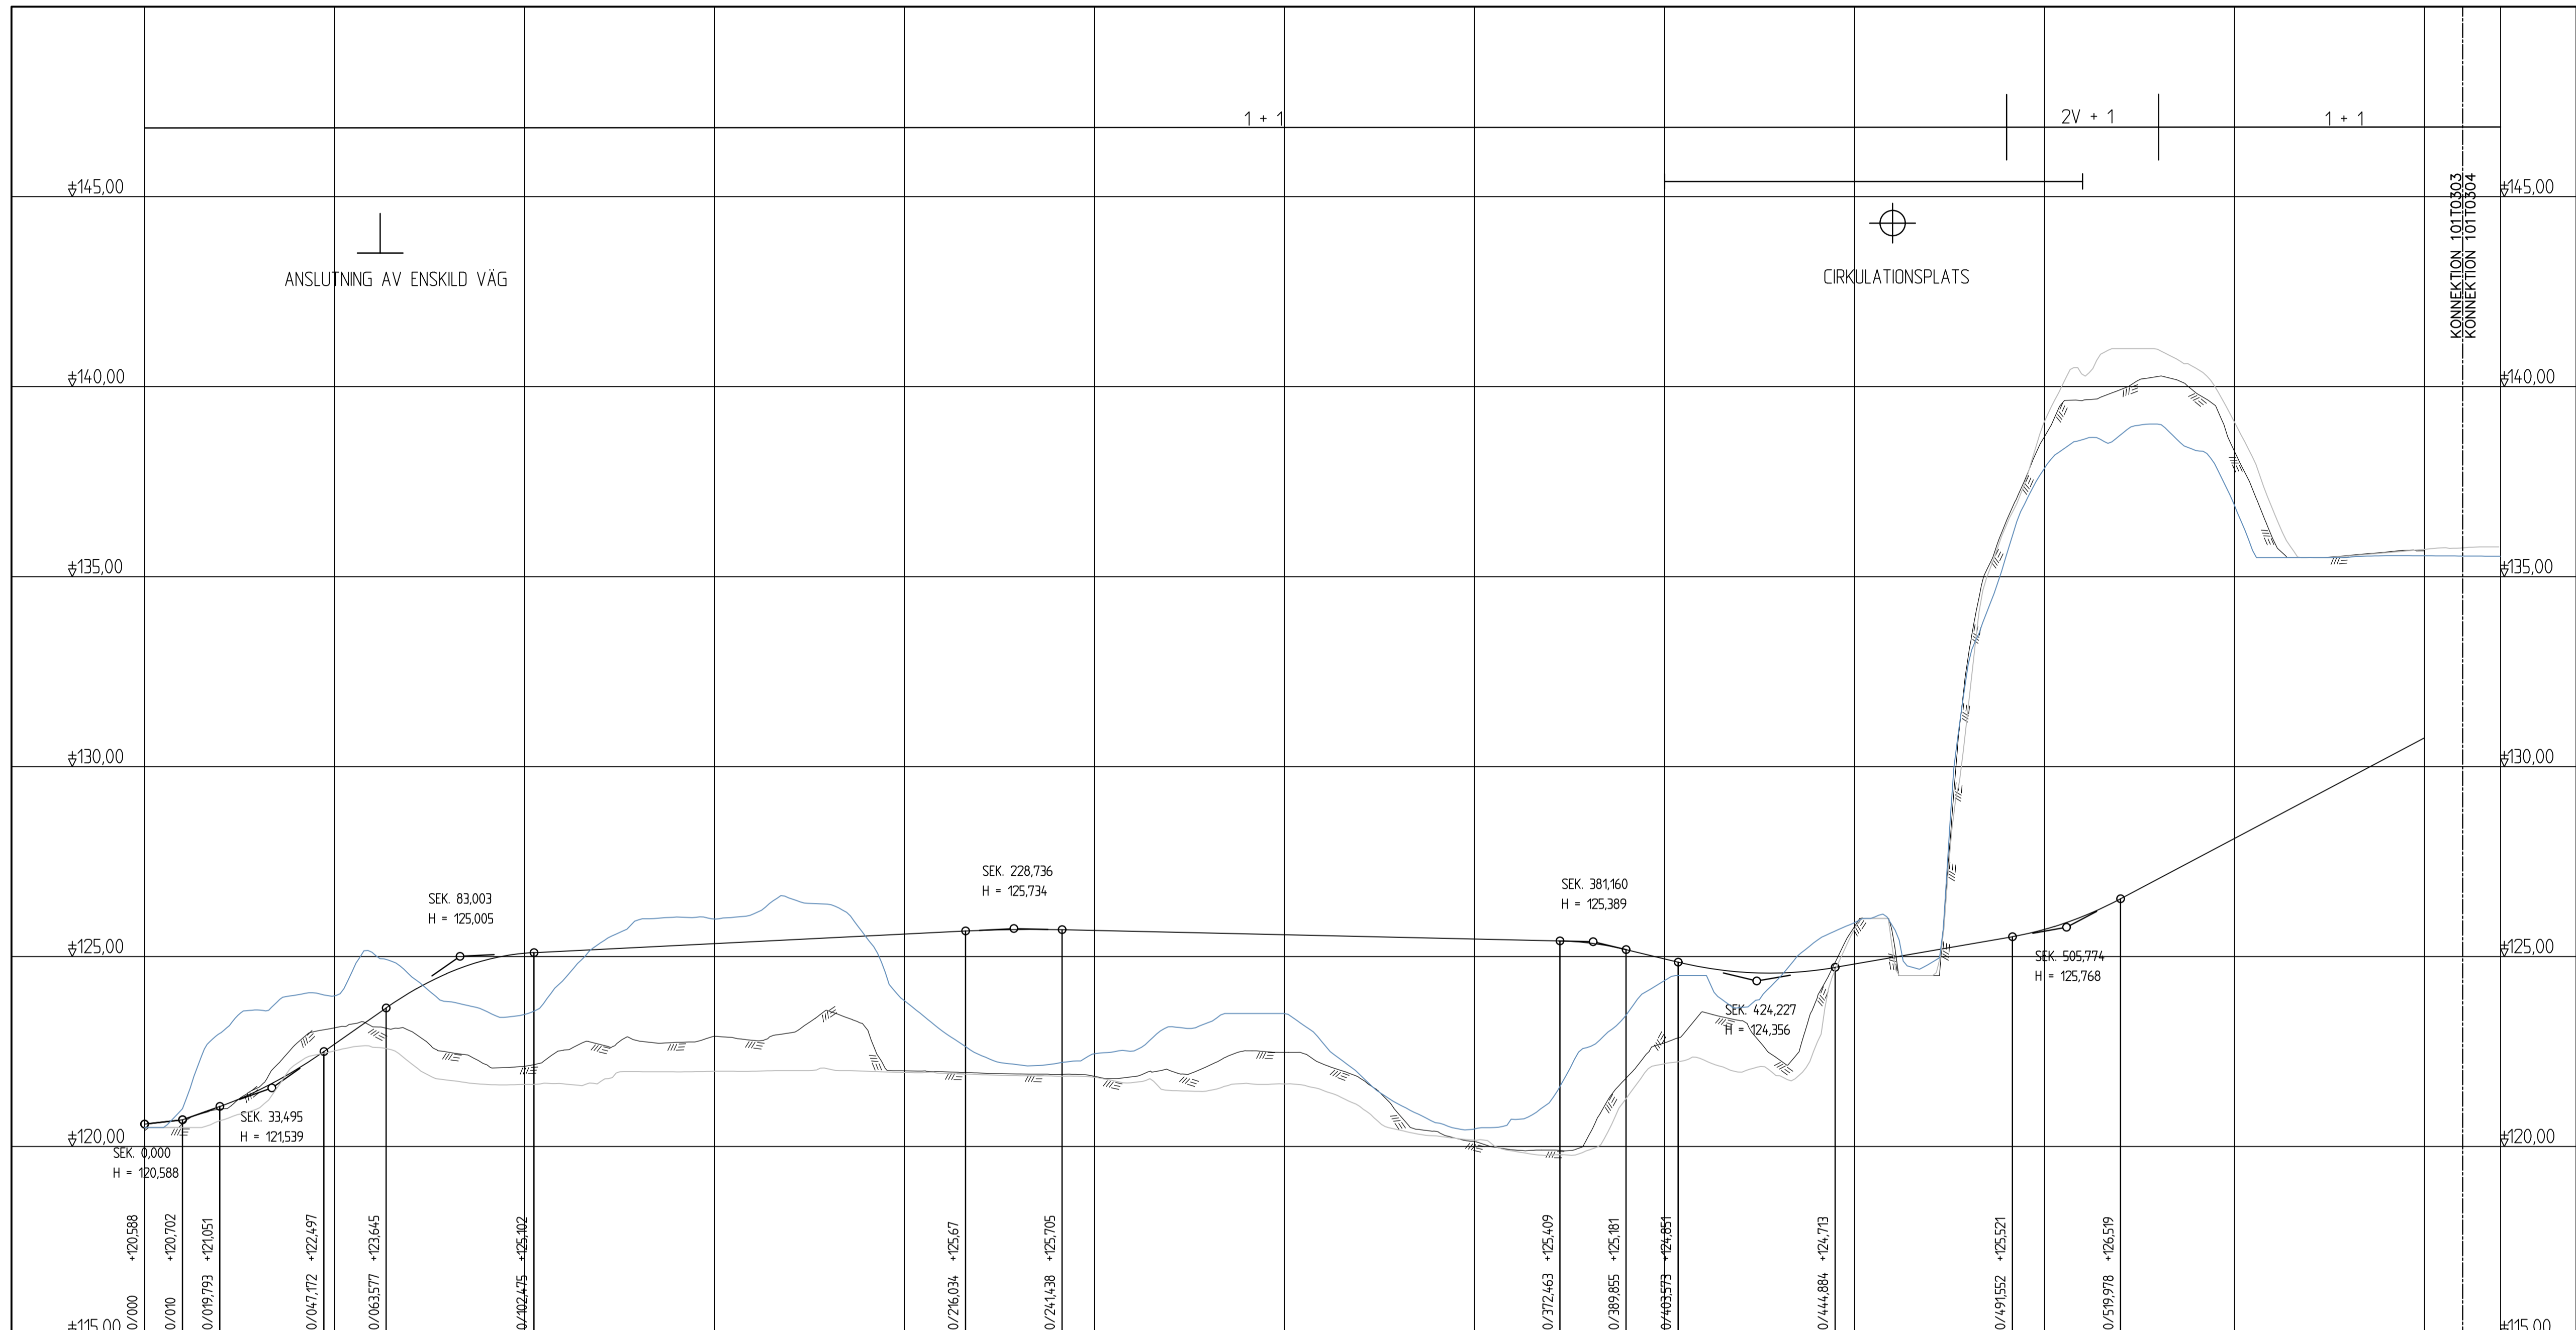

LUTNING / RADE	1,14 %	1,56 %	Rv -800	7 %	Rv 600	0,5 %	Rv 3500	-0,23 %	Rv 800	-2,4 %	Rv -1000	1,73 %	Rv -800	5,29 %	
PROFILHÖJD	+120,70	+121,06	+121,48	+122,03	+122,69	+123,39	+124,06	+124,57	+124,91	+125,08	+125,14	+125,19	+125,24	+125,29	+125,34	+125,39	+125,44	+125,49	+125,54	+125,59	+125,64	+125,69	+125,71	+125,69	+125,66	+125,64	+125,62	+125,60	+125,57	+125,55	+125,53	+125,50	+125,48	+125,46	+125,44	+125,41	+125,36	+125,38	+124,94	+124,72	+124,59	+124,57	+124,64	+124,80	+124,98	+125,15	+125,32	+125,49	+125,71	+126,05	+126,52	+127,05	+127,58	+128,11	+128,64	+129,17	+129,70	+130,22	+130,75
LÅNGDMÄTNING	0/050		0/100		0/150		0/200		0/250		0/300		0/350		0/400		0/450		0/500		0/550		0/600		0/620																																		
RÄKNAD LINJE	R=26		R=200		R=600		R=100		R=200		R=2500		RL		RL		RL		RL		RL		RL		RL		RL		RL		RL		RL		RL		RL		RL		RL		RL		RL		RL		RL		RL		RL						
PLANDATA	RL		RL		R=200		RL		R=600		RL		R=100		RL		R=200		RL		R=2500		RL		RL		RL		RL		RL		RL		RL		RL		RL		RL		RL		RL		RL												
VÄNSTER	-5%		25%		0%		-25%		-5%		-5%		-5%		-5%		-5%		-5%		-5%		-5%		-5%		-5%		-5%		-5%		-5%		-5%		-5%		-5%		-5%		-5%		-5%		-5%												
TVÄRFALL	2,5%		2,5%		2,5%		2,5%		2,5%		2,5%		2,5%		2,5%		2,5%		2,5%		2,5%		2,5%		2,5%		2,5%		2,5%		2,5%		2,5%		2,5%		2,5%		2,5%		2,5%		2,5%		2,5%		2,5%												
HÖGER	-5%		25%		0%		-25%		-5%		-5%		-5%		-5%		-5%		-5%		-5%		-5%		-5%		-5%		-5%		-5%		-5%		-5%		-5%		-5%		-5%		-5%		-5%		-5%												
ÖVERBYGGNAD	75CM		75CM		75CM		75CM		75CM		75CM		75CM		75CM		75CM		75CM		75CM		75CM		75CM		75CM		75CM		75CM		75CM		75CM		75CM		75CM		75CM		75CM		75CM		75CM												
MARKSLAG	
JORDART	

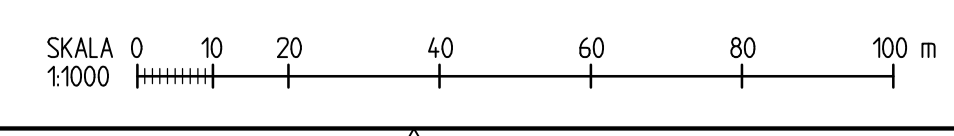

DATUM: 2024-09-25
 OBJEKT: LINK40

BESTÄLLARE: NEXT STEP
 LEVERANTÖR: SWECO

SKAPAD AV: T. PERIAANAN
 GODKÄND AV: T. GRIP

UPPRORGSNUMMER: 30063167
 UPPDRAGSANSVARIG: C. PÄRLBÄCK

RITNINGSTYP: PROFIL
 BESKRIVNING: LOKALGATAN/INDUSTRIGATAN KM 0/000 - 0/610 TRAFIKFÖRSLAG


SKALA: 1:100
 FORMAT: A1
 RITNINGNUMMER: 101T0303

KOORDINATSYSTEM


KOORDINATSYSTEM I PLAN: SWEREFF: 99 12 00
 KOORDINATSYSTEM I HÖJD: RH 2000

TECKENFÖRKLARING

- VÄG
- TERRASS
- BEF. MARKNIVÅ
- BEF. MARK VÄNSTER
- BEF. MARK HÖGER

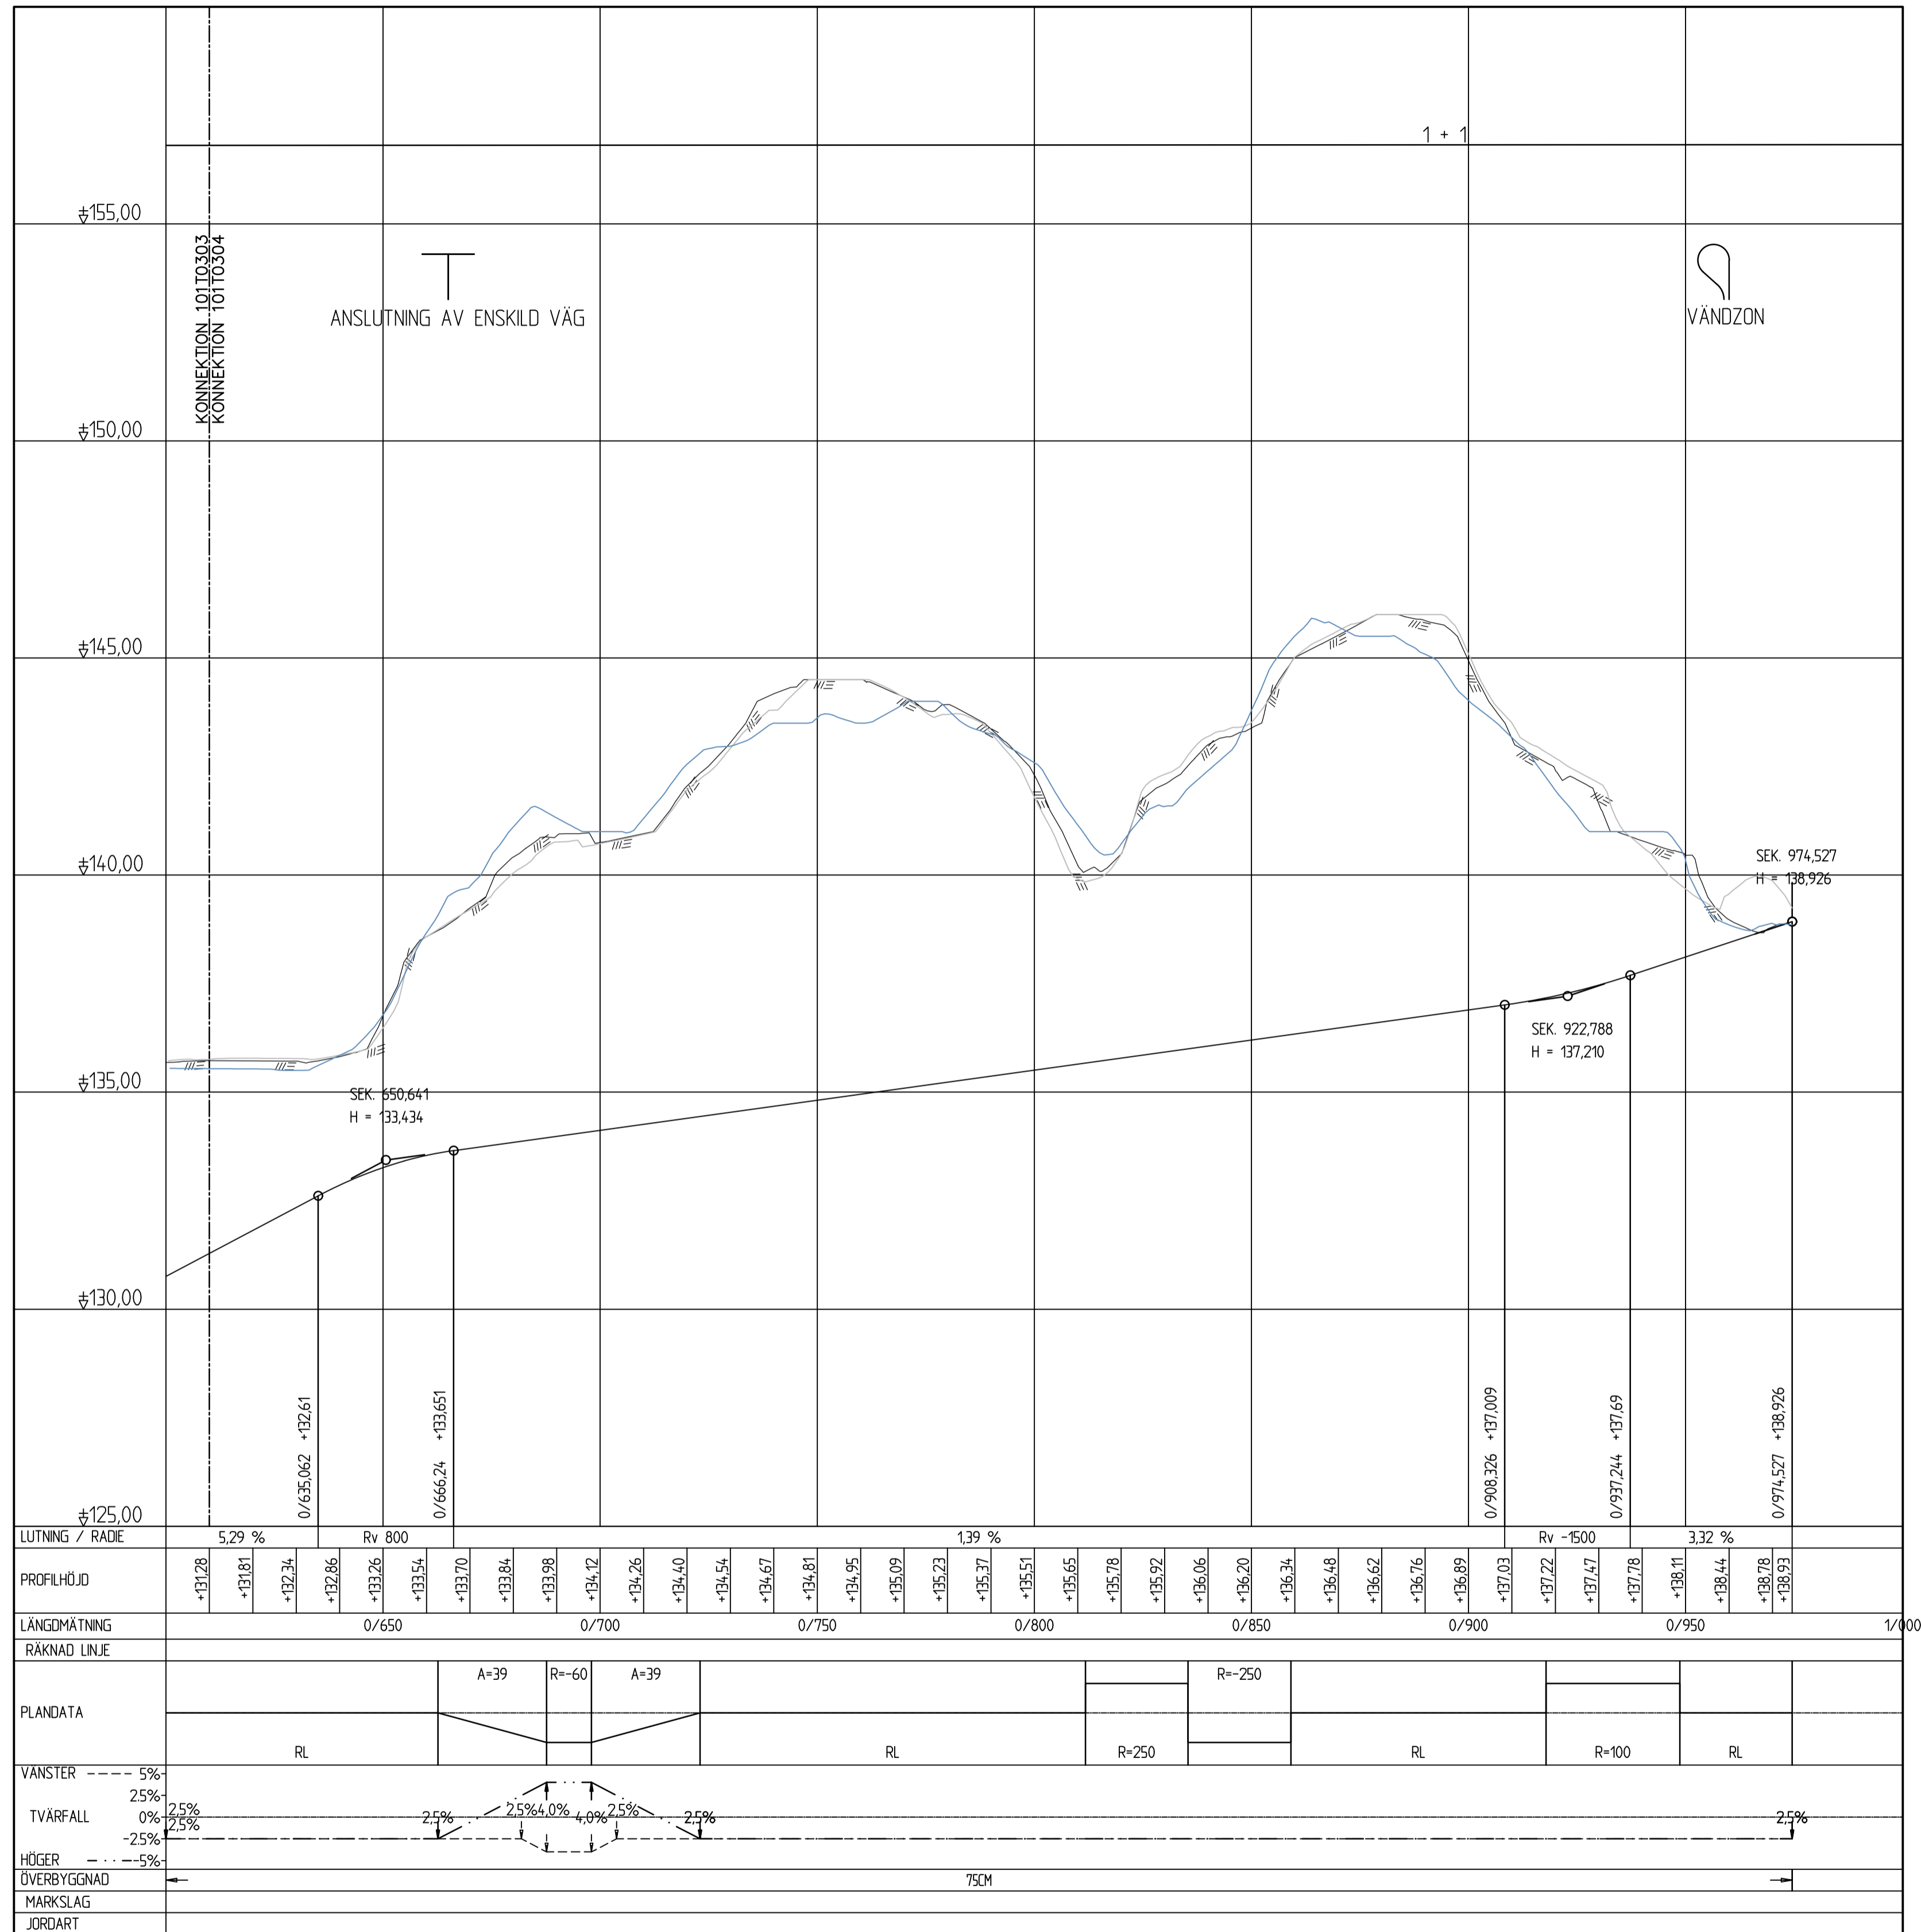

LUTNING / RADIE	5,29 %										Rv 800										1,39 %										Rv -1500										3,32 %																																							
PROFILHÖJD	+131,28	+131,81	+132,34	+132,86	+133,26	+133,54	+133,70	+133,84	+133,98	+134,12	+134,26	+134,40	+134,54	+134,67	+134,81	+134,95	+135,09	+135,23	+135,37	+135,51	+135,65	+135,78	+135,92	+136,06	+136,20	+136,34	+136,48	+136,62	+136,76	+136,89	+137,03	+137,22	+137,47	+137,78	+138,11	+138,44	+138,78	+138,93	
LÄNGDMÄTNING	0/650										0/700										0/750										0/800										0/850										0/900										0/950										1/000									
RÄKNAD LINJE	
PLANDATA	RL										A=39 R=-60 A=39										R=250										RL										R=100										RL																													
VANSTER	-5%										2,5%										2,5%										2,5%										2,5%										2,5%																													
TVÄRFALL	2,5%										0%										2,5%										4,0%										2,5%										2,5%																													
HÖGER	-5%										2,5%										2,5%										2,5%										2,5%										2,5%																													
ÖVERBYGGNAD											75CM	
MARKSLAG	
JORDART	

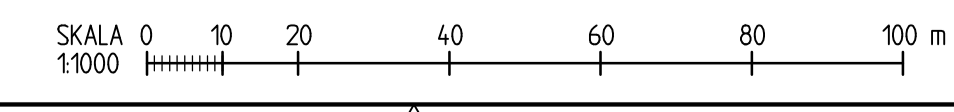

DATUM: 2024-09-25
 OBJEKT: LINK40

BESTÄLLARE: NEXT STEP
 LEVERANTÖR: SWECO

SKAPAD AV: T. PERIAANAN
 UPPDRAGSNUMMER: 30063167

GRANSAD AV: T. GRIP
 UPPDRAGSANSVARIG: C. PÄRLBÄCK

RITNINGSTYP: PROFIL
 TEKNIKOMRÅDE (INNEHÅLL): VÄGUTFORMNING OCH TRAFIK

BESKRIVNING: INDUSTRIGATAN KM 0/610 - 1/000
 TRAFIKFÖRSLAG

SKALA: 1:100
 FORMAT: A1
 RITNINGNUMMER: 101T0304