


KOORDINATSYSTEM
 KOORDINATSYSTEM | PLAN: SWEREF: 99 12 00

TECKENFÖRKLARING

- NYTT**
- VÄGKANT
 - GC VÄGKANT
 - CENTRUMLINJE VÄG
 - HÖJDMARKERING
 - VÄGMARKERING
 - VÄGMARKERING
 - VÄGMARKERING
 - FAUNASTÄNGSEL
 - SLÄNTMARKERING
- ÖVRIGT**
- FASTIGHETSGRÄNS
 - DETALJPLANEGRÄNS

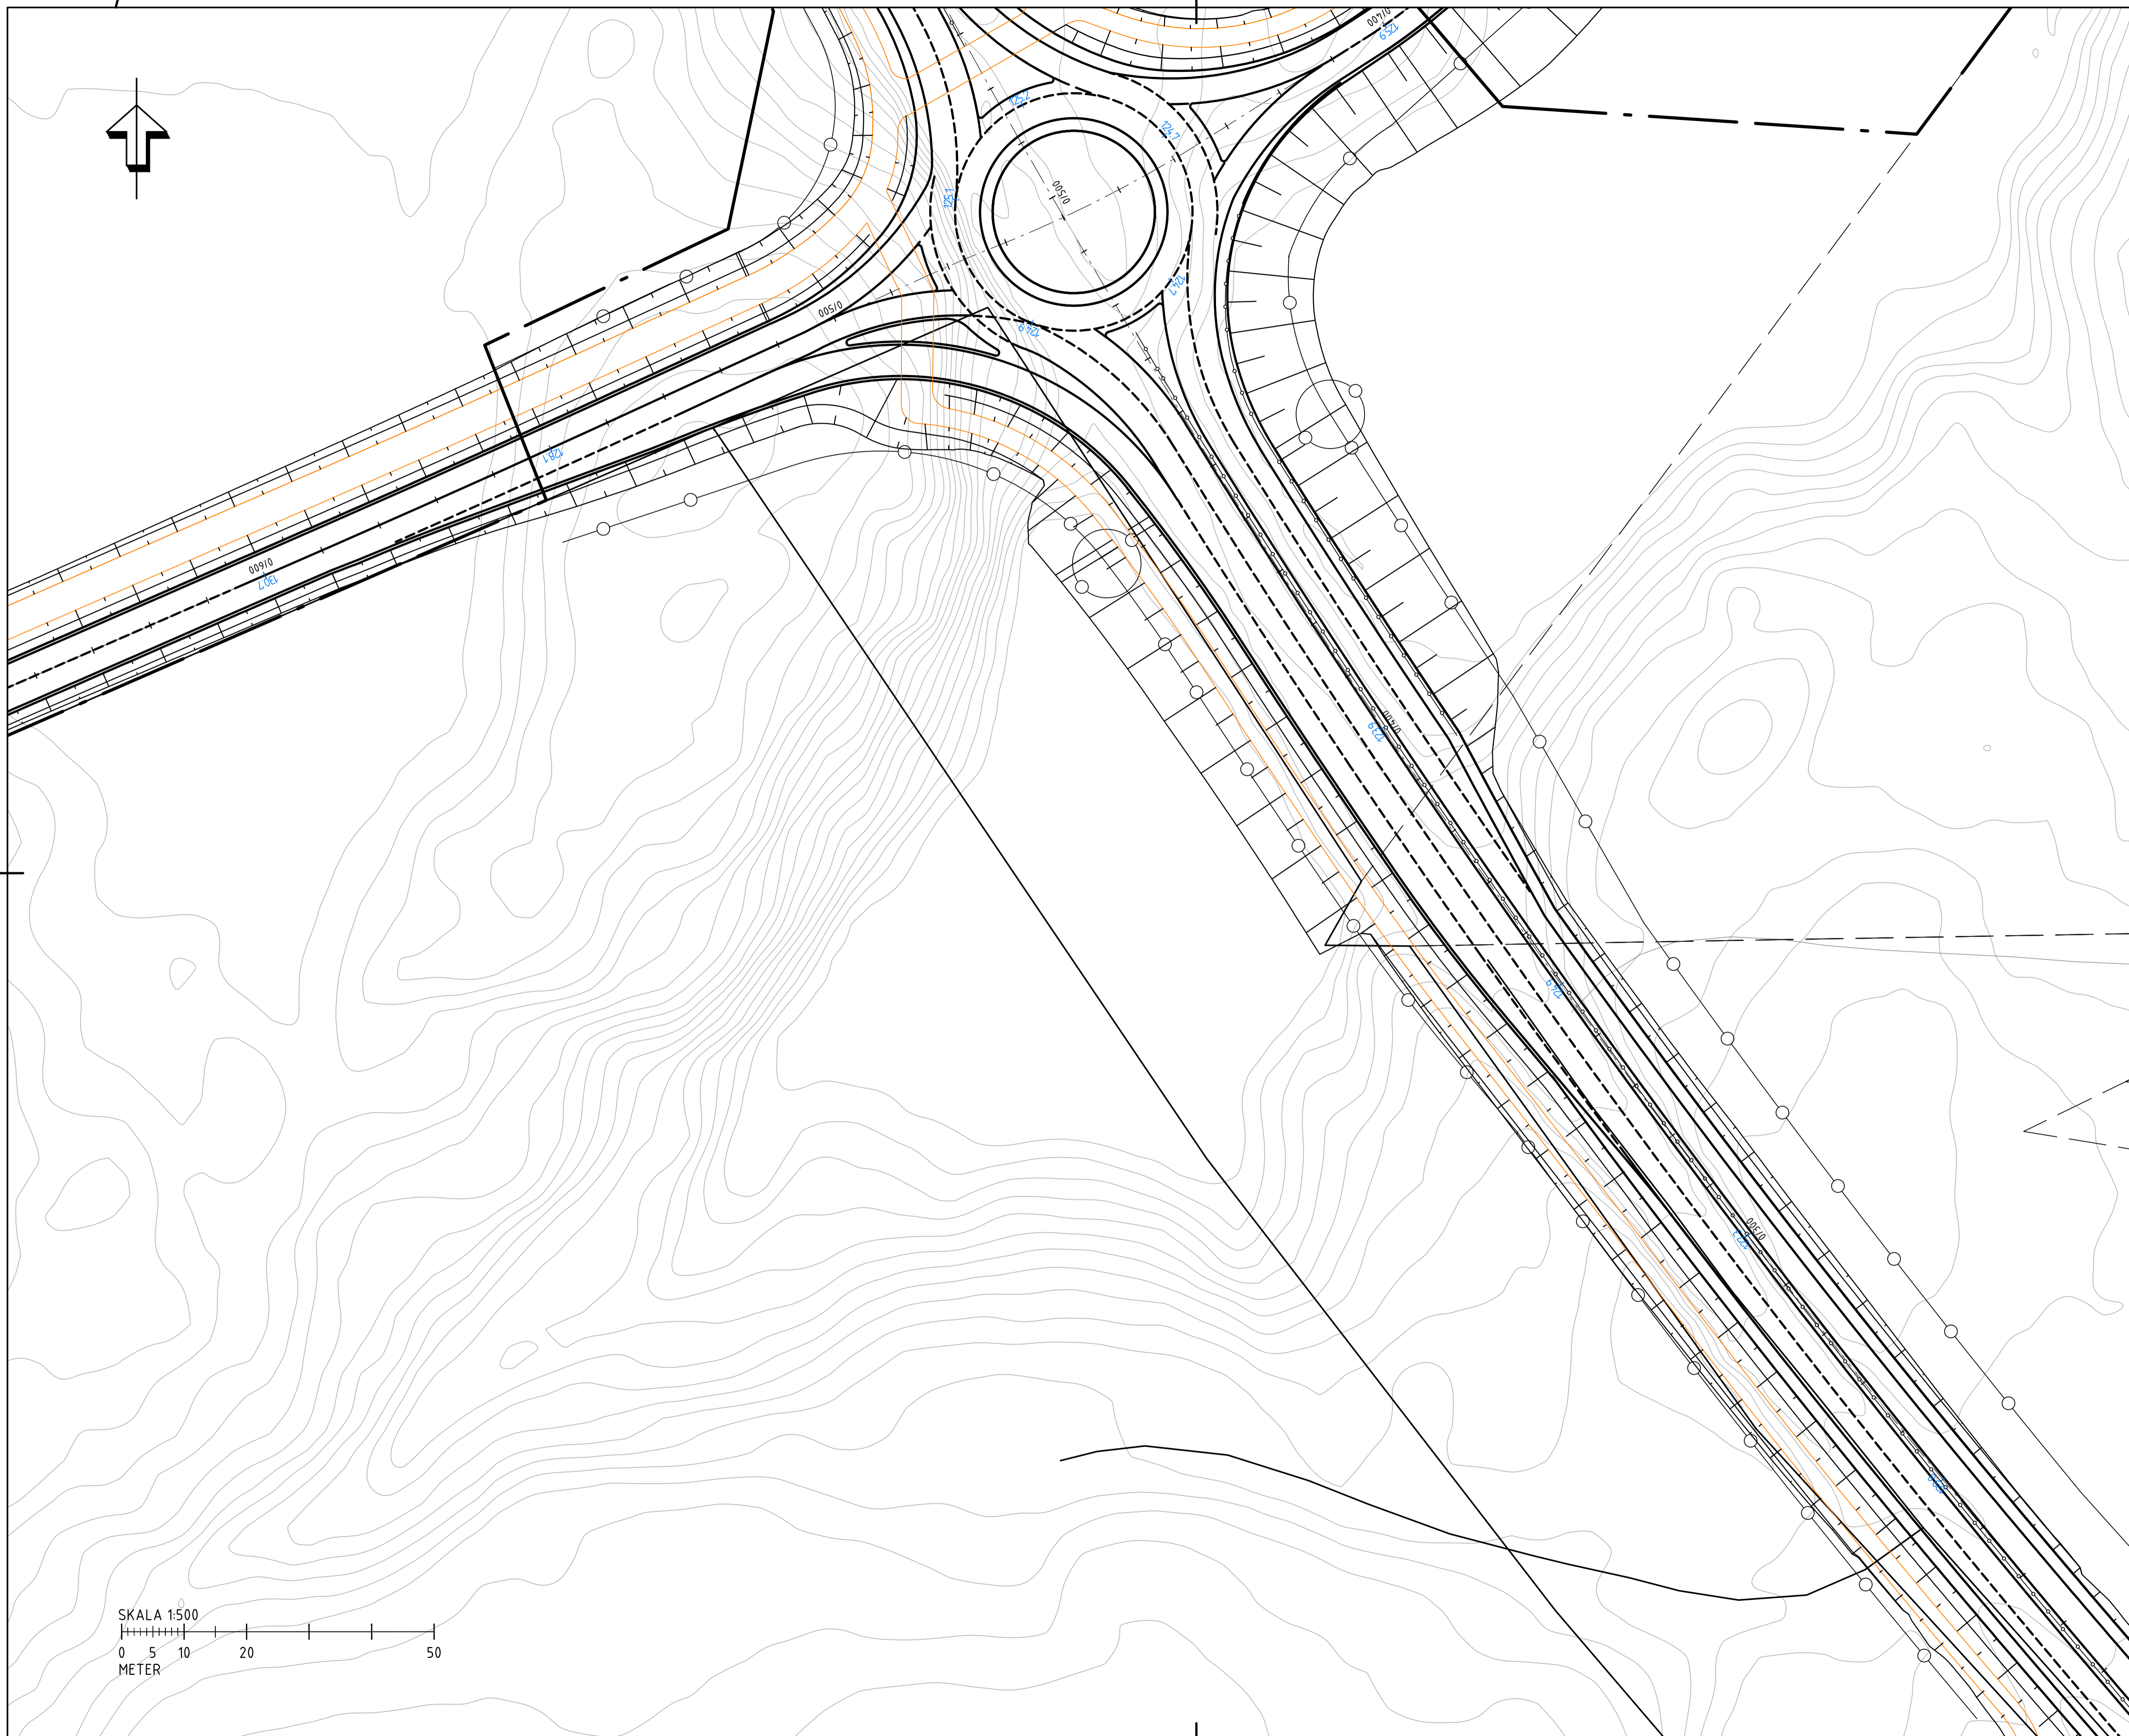

DATUM 2024-09-25		LEVERANS / ÄNDRINGS-PM	
OBJEKT LINK40			
BESTÄLLARE NEXT STEP		LEVERANTÖR SWECO	
SKAPAD AV T. GRIP/M.BOBERG		UPPDRAGSNUMMER 30063167	
GODKÄND AV C. BERGLUND		UPPDRAGSANSVARIG C. PÄRLBÄCK	
RITNINGSTYP PLAN			
TEKNIKOMRÅDE / INNEHÅLL VÄGUTFORMNING OCH TRAFIK			
BESKRIVNING NY CIRKULATIONSPLATS ALTERNATIV UTFORMNING MED FRITT HÖGERSVÄNGSFÄLT			
SKALA 1:500	FORMAT A1	RITNINGSNUMMER 101T0219	

S:\svecto\Comm\101T0219\101T0219\101T0219.dwg | 2024-09-25 14:05:30 | C:\Users\pberglund\AppData\Local\Temp\101T0219.dwg | 2024-09-25 14:05:30