


TECKENFÖRKLARING

BEFINTLIG  
 — BEFINTLIG MARKYTA


FÖRESLAGET SYSTEM  
 — SPILLVATTENLEDNING

4B  
 ○ PROFIL START/SLUT

KOORDINATSYSTEM:  
 I PLAN SWEREF 99 12 00  
 I HÖJD RH 2000

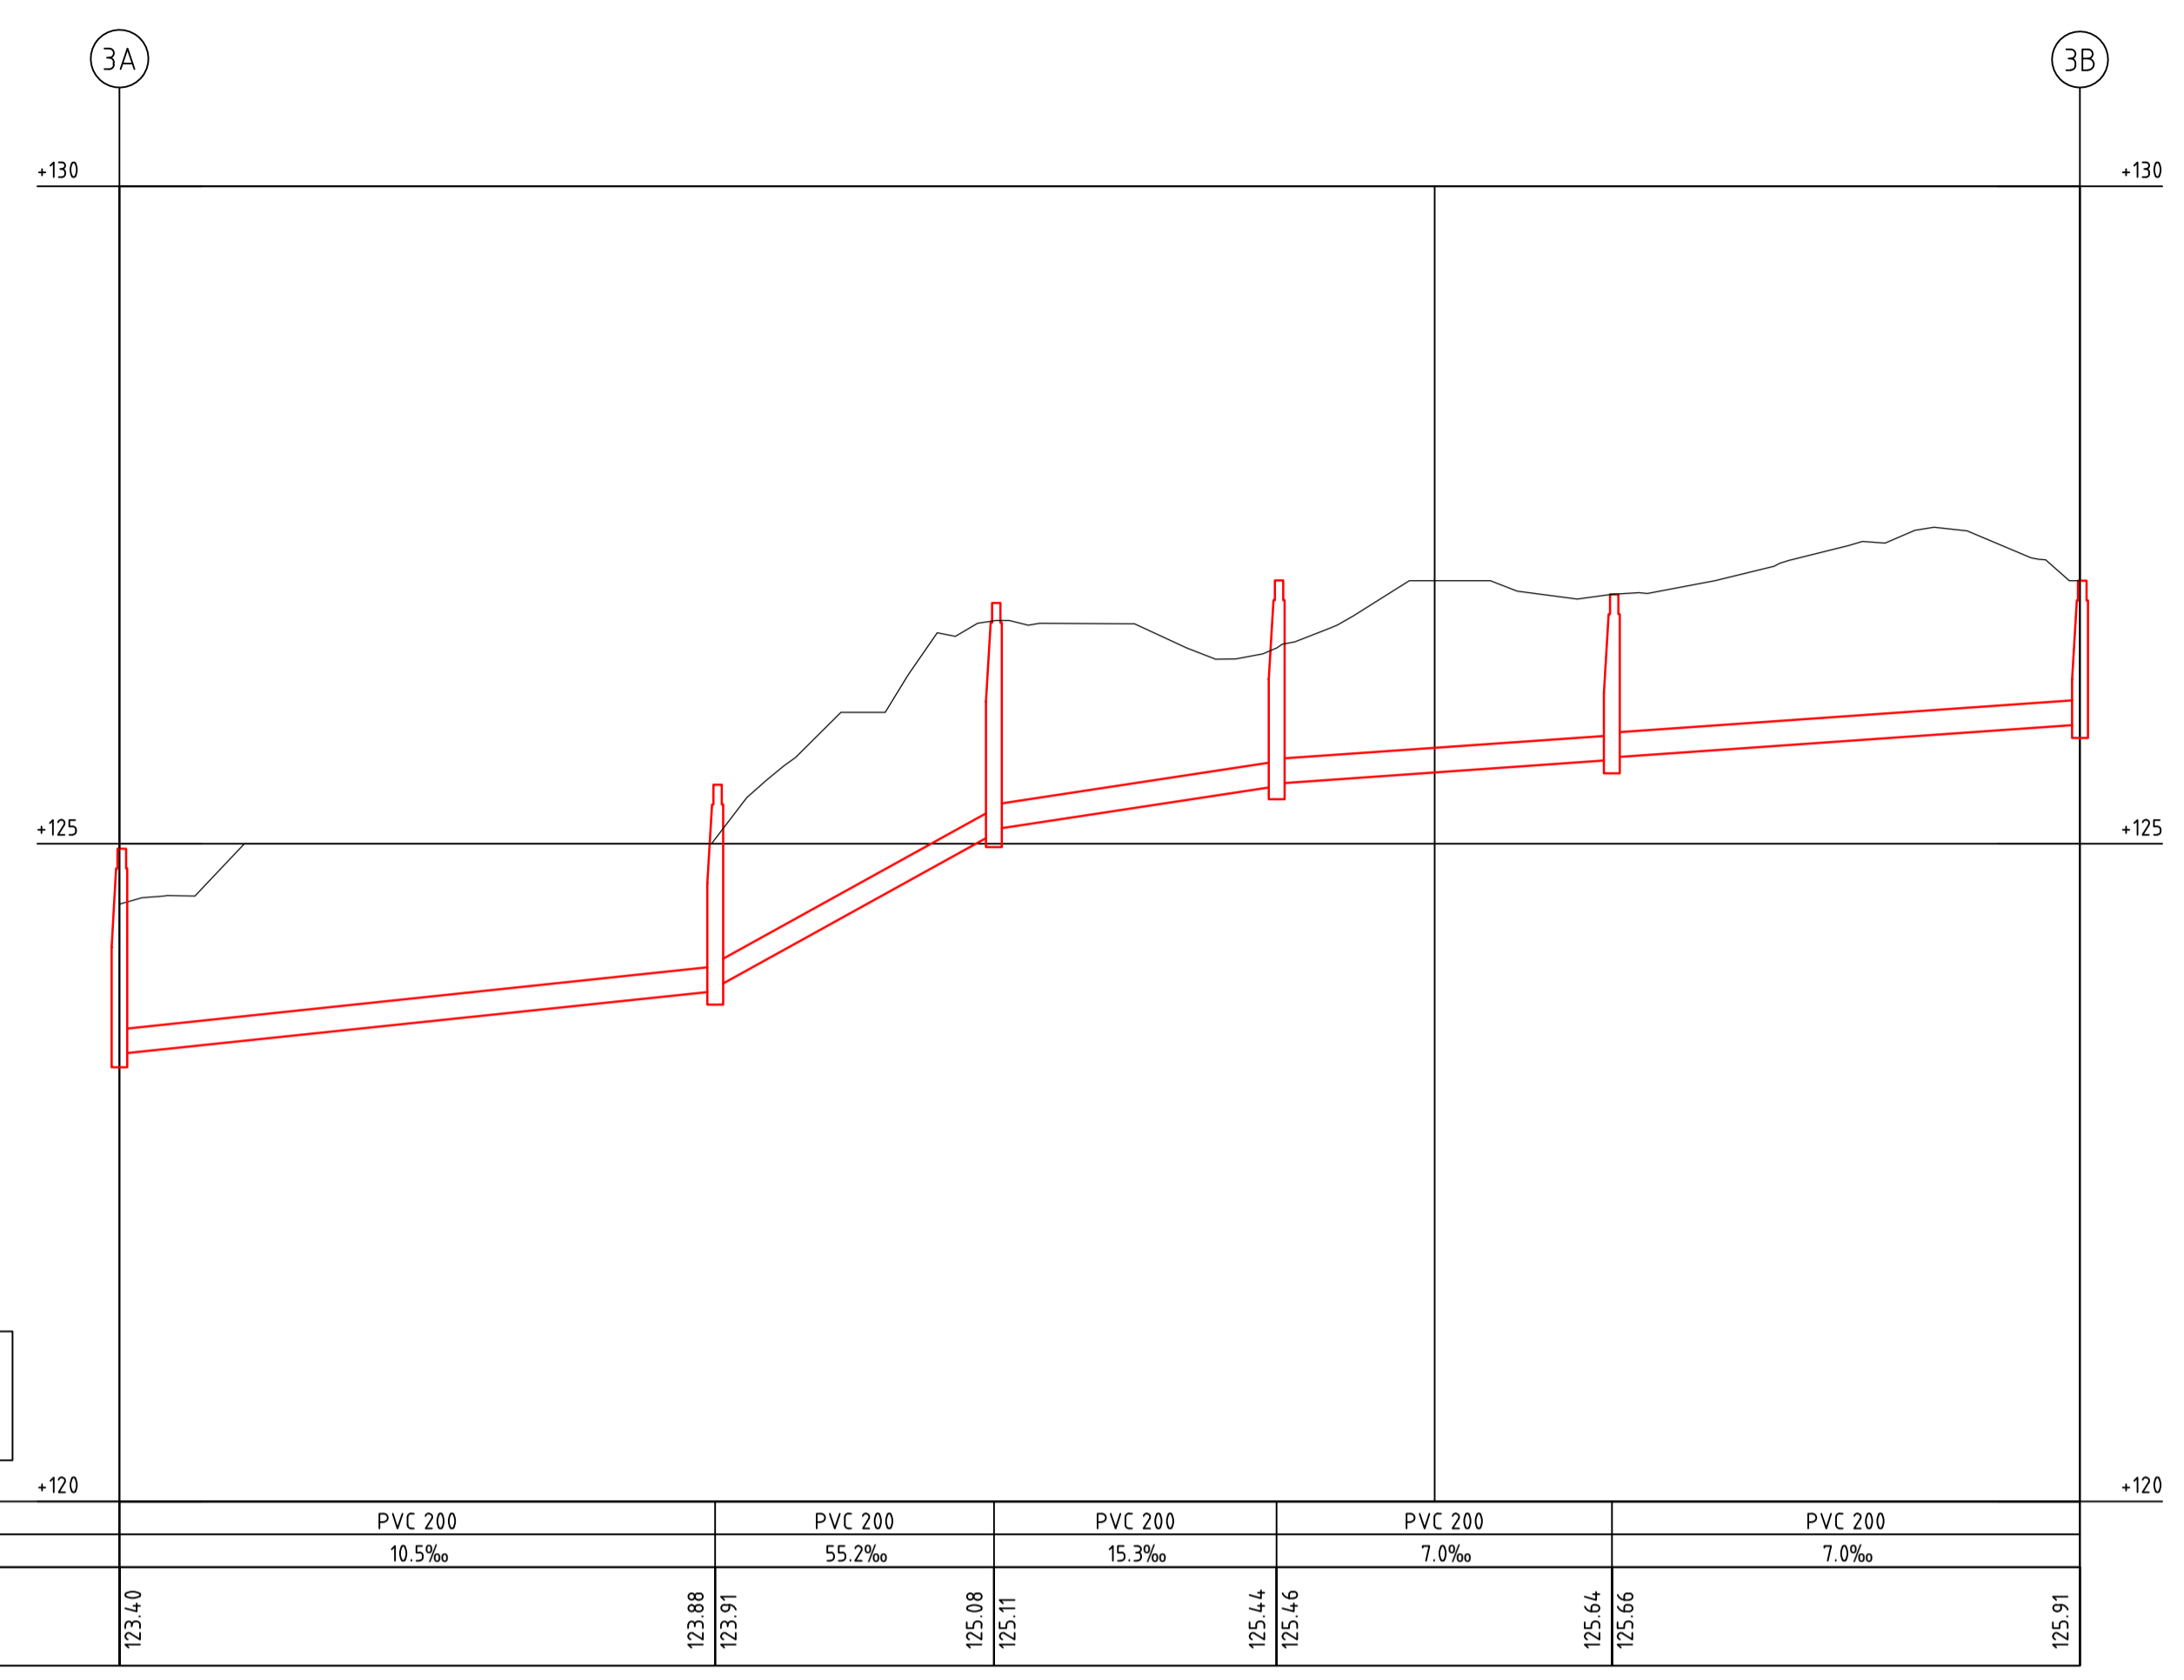

PROFIL: VA-linje Vinkelvägen  
 LÅNGDSKALA 1:1000  
 HÖJDSKALA 1:100

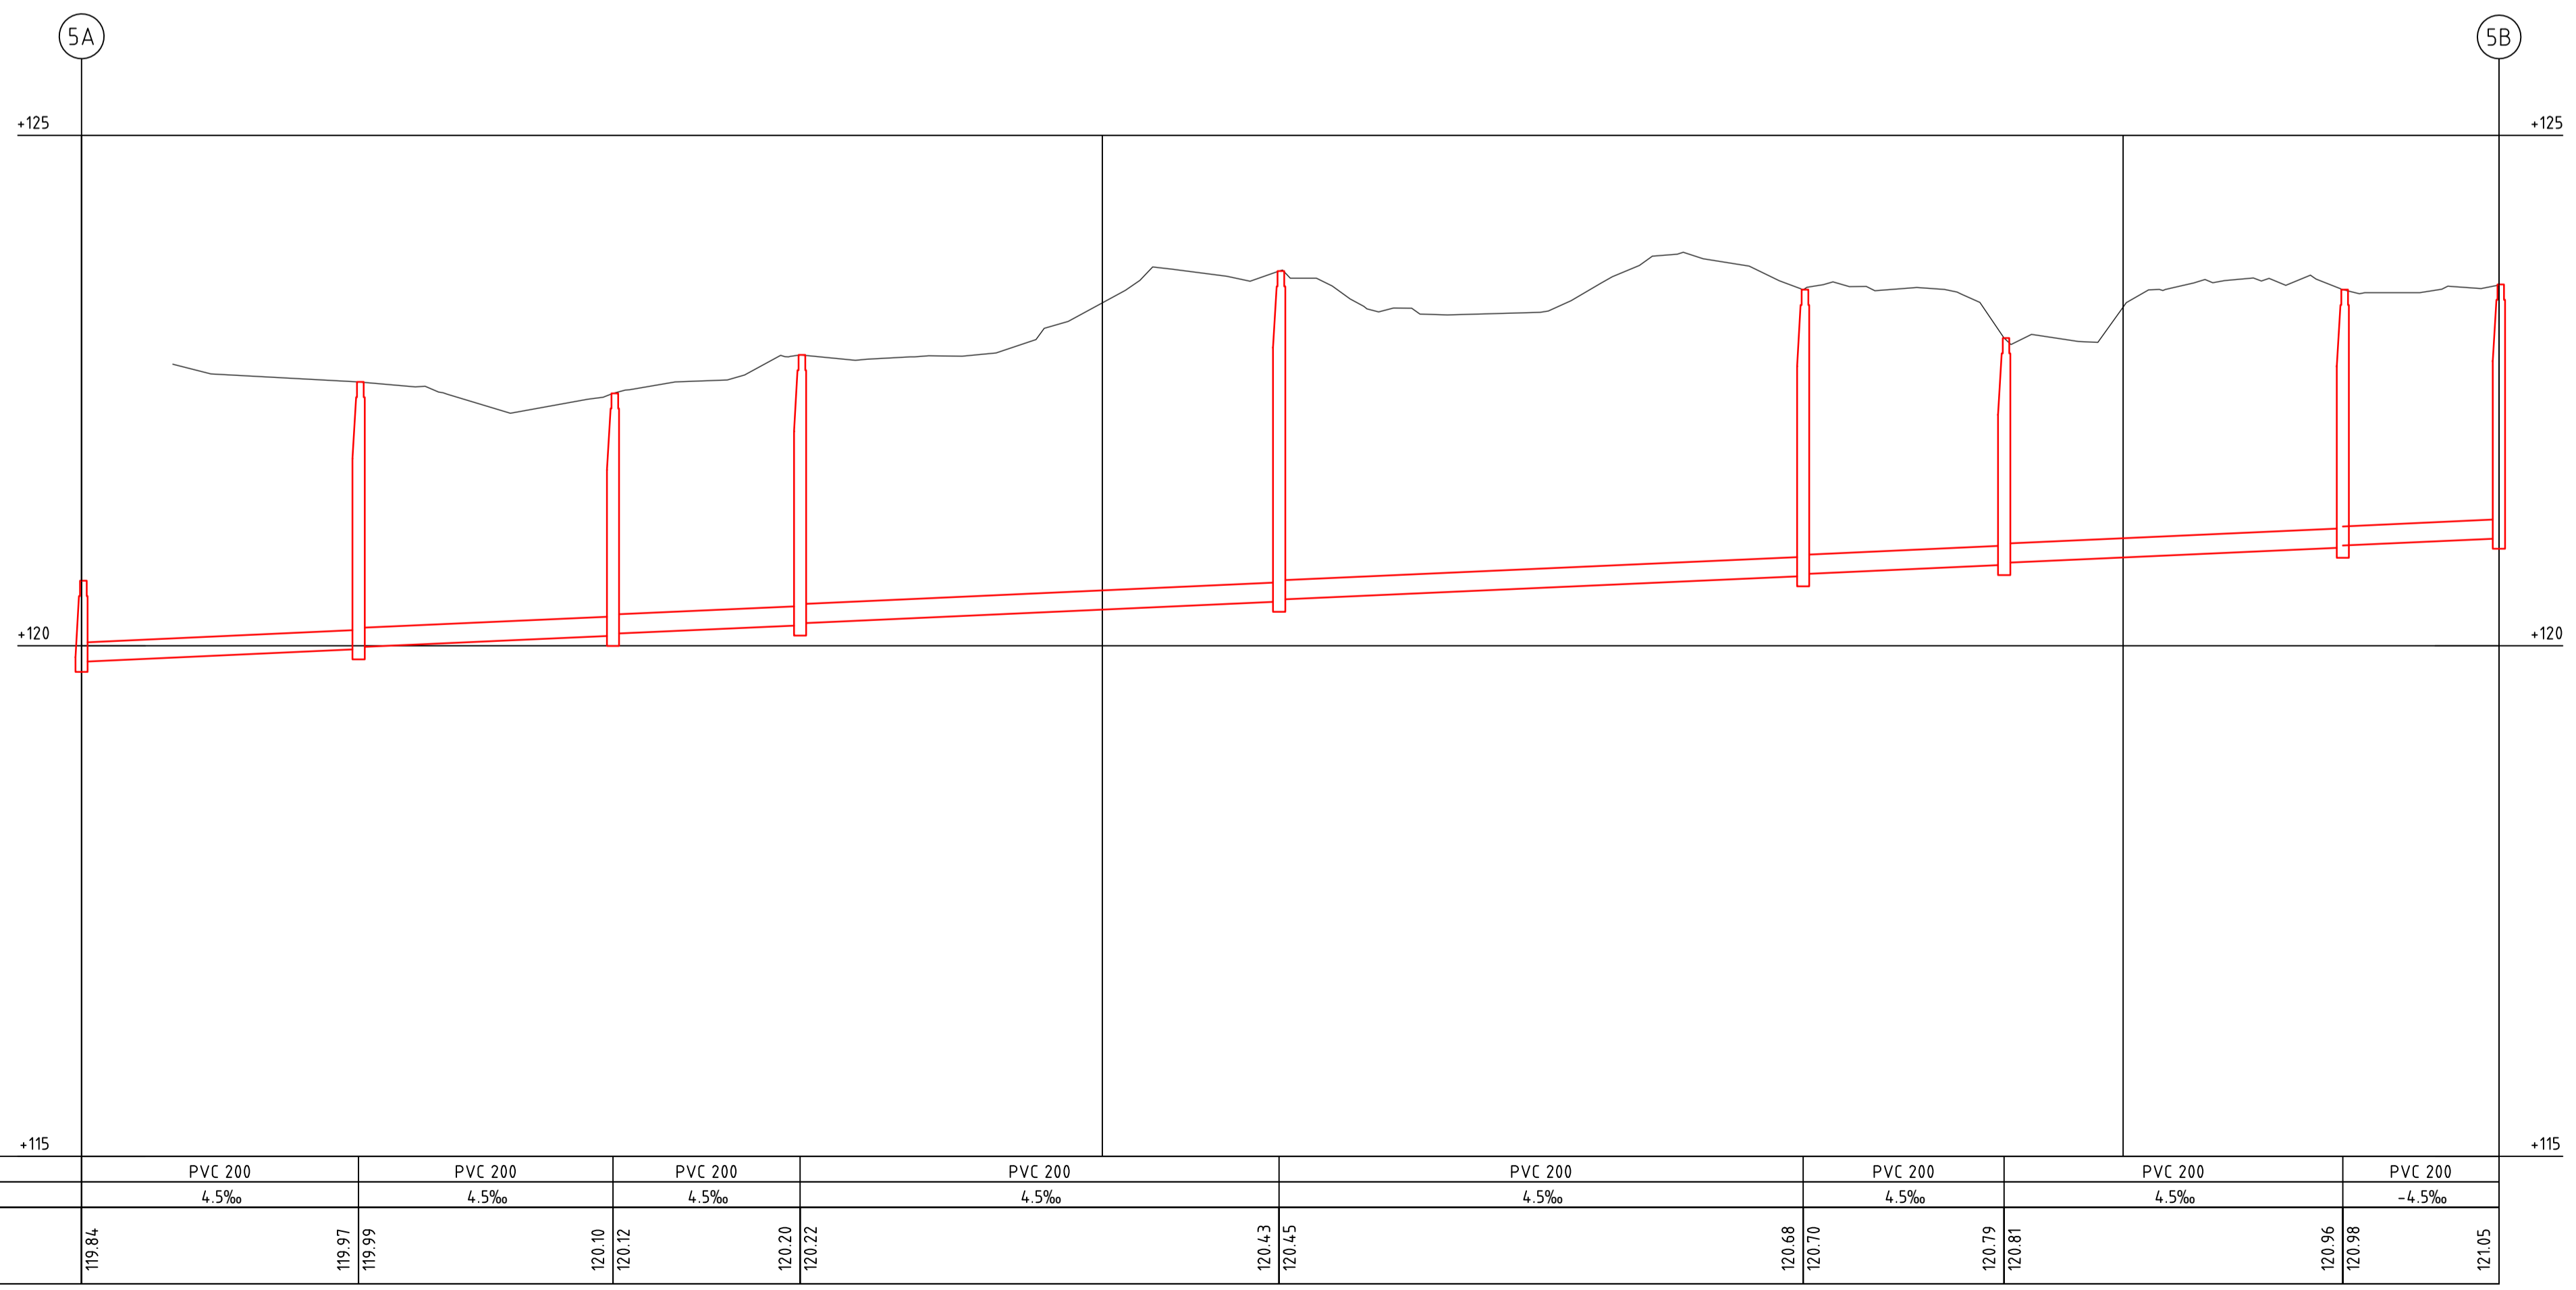

PROFIL: VA-linje Kuntz  
 LÅNGDSKALA 1:1000  
 HÖJDSKALA 1:100

BET	ANT	ÄNDRINGEN AVSER	SIGN	DATUM
-----	-----	-----------------	------	-------



VA- OCH DAGVATTENUTREDNING



UPPDRAG NR 1074.278	RITAD AV A. SAMUELSSON	HANDELAGGARE K. HOLMBERG
DATUM 2021-11-26	ANSVARIG M. TÖRNBERG	

Bocköhalvön, Härryda kommun  
 ÖVERSIKT FÖRESLAGET VA-SYSTEM  
 PROFIL

SKALA A1: 1:500 A3: 1:1000	NUMMER BILAGA 3C	BET
----------------------------------	---------------------	-----

Skala: A1: 1:500, A3: 1:1000  
 Projekterad: 2021-11-26, 15:39:28  
 Ritad av: Anna Samuelsson