

TECKENFÖRKLARING

— UTREDNINGSOMRÅDESGRÄNS

BEFINTLIGT

- SPILLVATTENLEDNING
- DAGVATTENLEDNING
- VATTENLEDNING

KOORDINATSYSTEM:
1 PLAN SWEREF 99 12 00
1 HÖJD RM 2000

GRANSKNINGSHANDLING

BET	ANT	ÄNDRINGEN AVSER	SIGN	DATUM



VA- OCH DAGVATTENUTREDNING





www.norconsult.se

UPPDRAG NR 1074278	RITAD AV A. SAMUELSSON	HANDELAGGARE K. HOLMBERG
DATUM 2021-09-21	ANSVARIG M. TÖRNBERG	

**BEFINTLIG VA- OCH DAGVATTENHANTERING
BOCKÖHALVÖN**

PLAN	NUMMER	BET
SKALA A1: 1:2000 A3: 1:4.000	BILAGA 1	

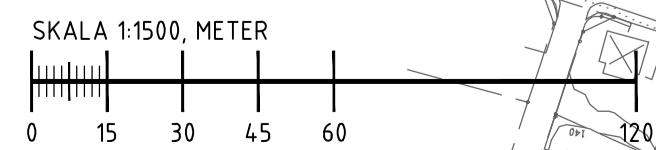

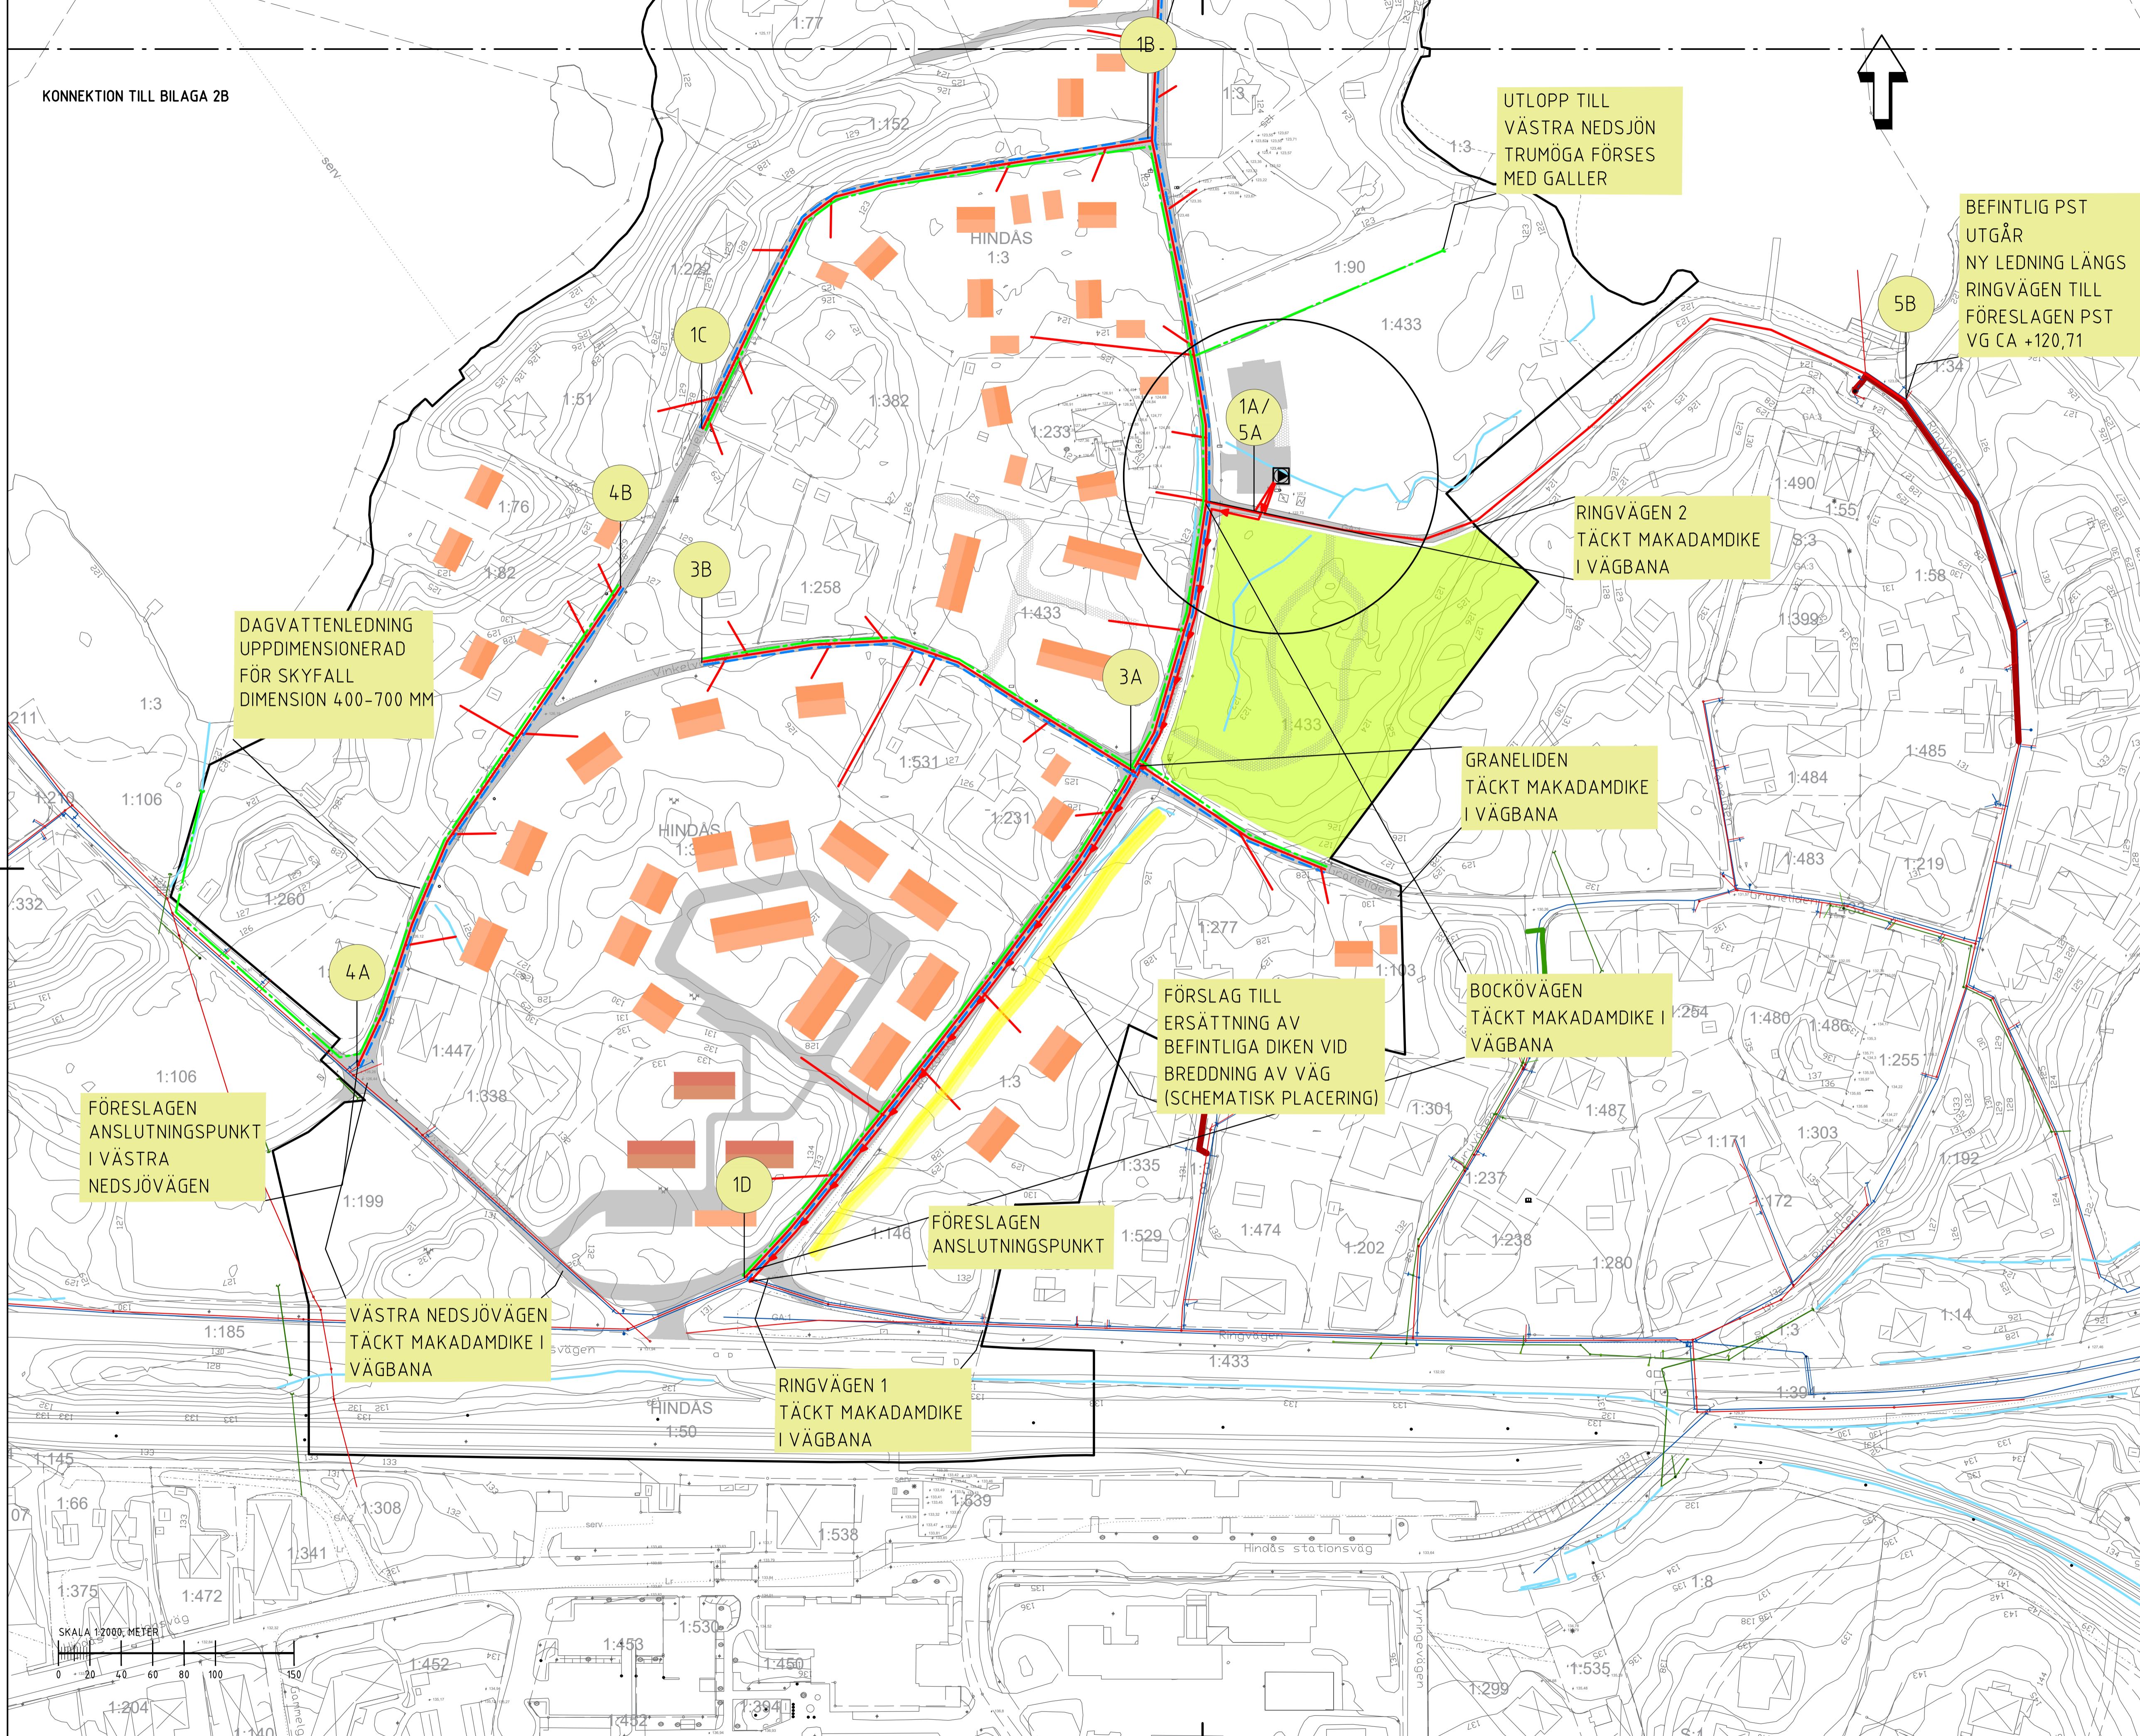

KONNEKTION TILL BILAGA 2B

UTLOPP TILL
VÄSTRA NEDSJÖN
TRUMÖGA FÖRSES
MED GALLER

BEFINTLIG PST
UTGÅR
NY LEDNING LÄNGS
RINGVÄGEN TILL
FÖRESLAGEN PST
VG CA +120,71

DAGVATTENLEDNING
UPPDIMENSIONERAD
FÖR SKYFALL
DIMENSION 400-700 MM

RINGVÄGEN 2
TÄCKT MAKADAMDIKE
I VÄGBANA

GRANELIDEN
TÄCKT MAKADAMDIKE
I VÄGBANA

FÖRESLAGEN
ANSLUTNINGSPUNKT
I VÄSTRA
NEDSJÖVÄGEN


FÖRSLAG TILL
ERSÄTTNING AV
BEFINTLIGA DIKEN VID
BREDDNING AV VÄG
(SCHEMATISK PLACERING)

BOCKÖVÄGEN
TÄCKT MAKADAMDIKE I
VÄGBANA

VÄSTRA NEDSJÖVÄGEN
TÄCKT MAKADAMDIKE I
VÄGBANA

FÖRESLAGEN
ANSLUTNINGSPUNKT

RINGVÄGEN 1
TÄCKT MAKADAMDIKE
I VÄGBANA

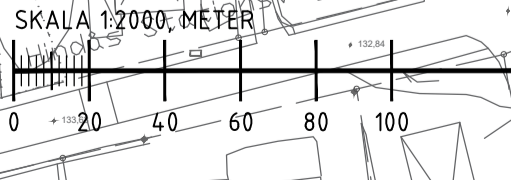

- TECKENFÖRKLARING**
- UTREDNINGSOHRÄDESGRÄNS
- MARKANVÄNDNING**
- [Orange square] PLANERADE FLERFAMILJSHUS
 - [Light orange square] PLANERADE SAMMANBYGDA BOSTÄDER
 - [Yellow square] PLANERADE FRILIGGANDE BOSTÄDER
 - [Light green square] PLANERAD PARKMARK
 - [Grey square] PLANERAD VÄG
- BEFINTLIGT**
- [Red line] SPILLVATTENLEDNING
 - [Green line] DAGVATTENLEDNING
 - [Blue line] VATTENLEDNING
 - [Dotted blue line] UNGEFÄRLIG PLACERING BEFINTLIGT DIKESYSTEM
- FÖRESLAGET SYSTEM**
- [Red line] SPILLVATTENLEDNING
 - [Red arrow] TRYCKSAT SPILLVATTENLEDNING
 - [Red line] ANSLUTNING TILL VA-ANLÄGGNING FÖR ETT ELLER FLERA ÄNDAMÅL
 - [Green line] DAGVATTENLEDNING
 - [Blue line] VATTENLEDNING
 - [Square symbol] PUMPSTATION
 - [Yellow line] FÖRESLAGEN STRÄCKNING FÖR ERSÄTTNING AV BEFINTLIGT DIKESYSTEM
- KOORDINATSYSTEM:**
I PLAN SWEREF 99 12 00
I HÖJD RH 2000

BET	ANT	ÄNDRINGEN AVSER	SIGN	DATUM





VA- OCH DAGVATTENUTREDNING



UPPDRAG NR 1074278	RITAD AV A. SAMUELSSON	HANDELAGGARE K. HOLMBERG
DATUM 2021-12-10	ANSVARIG M. TÖRNBERG	
ÖVERSIKTLIG VA- OCH DAGVATTENHANTERING BOCKÖHALVÖN		

PLAN	SKALA A1: 1:1000 A3: 1:4000	NUMMER BILAGA 2A	BET 1
------	-----------------------------------	---------------------	----------

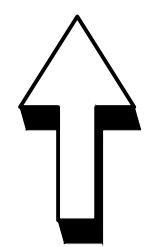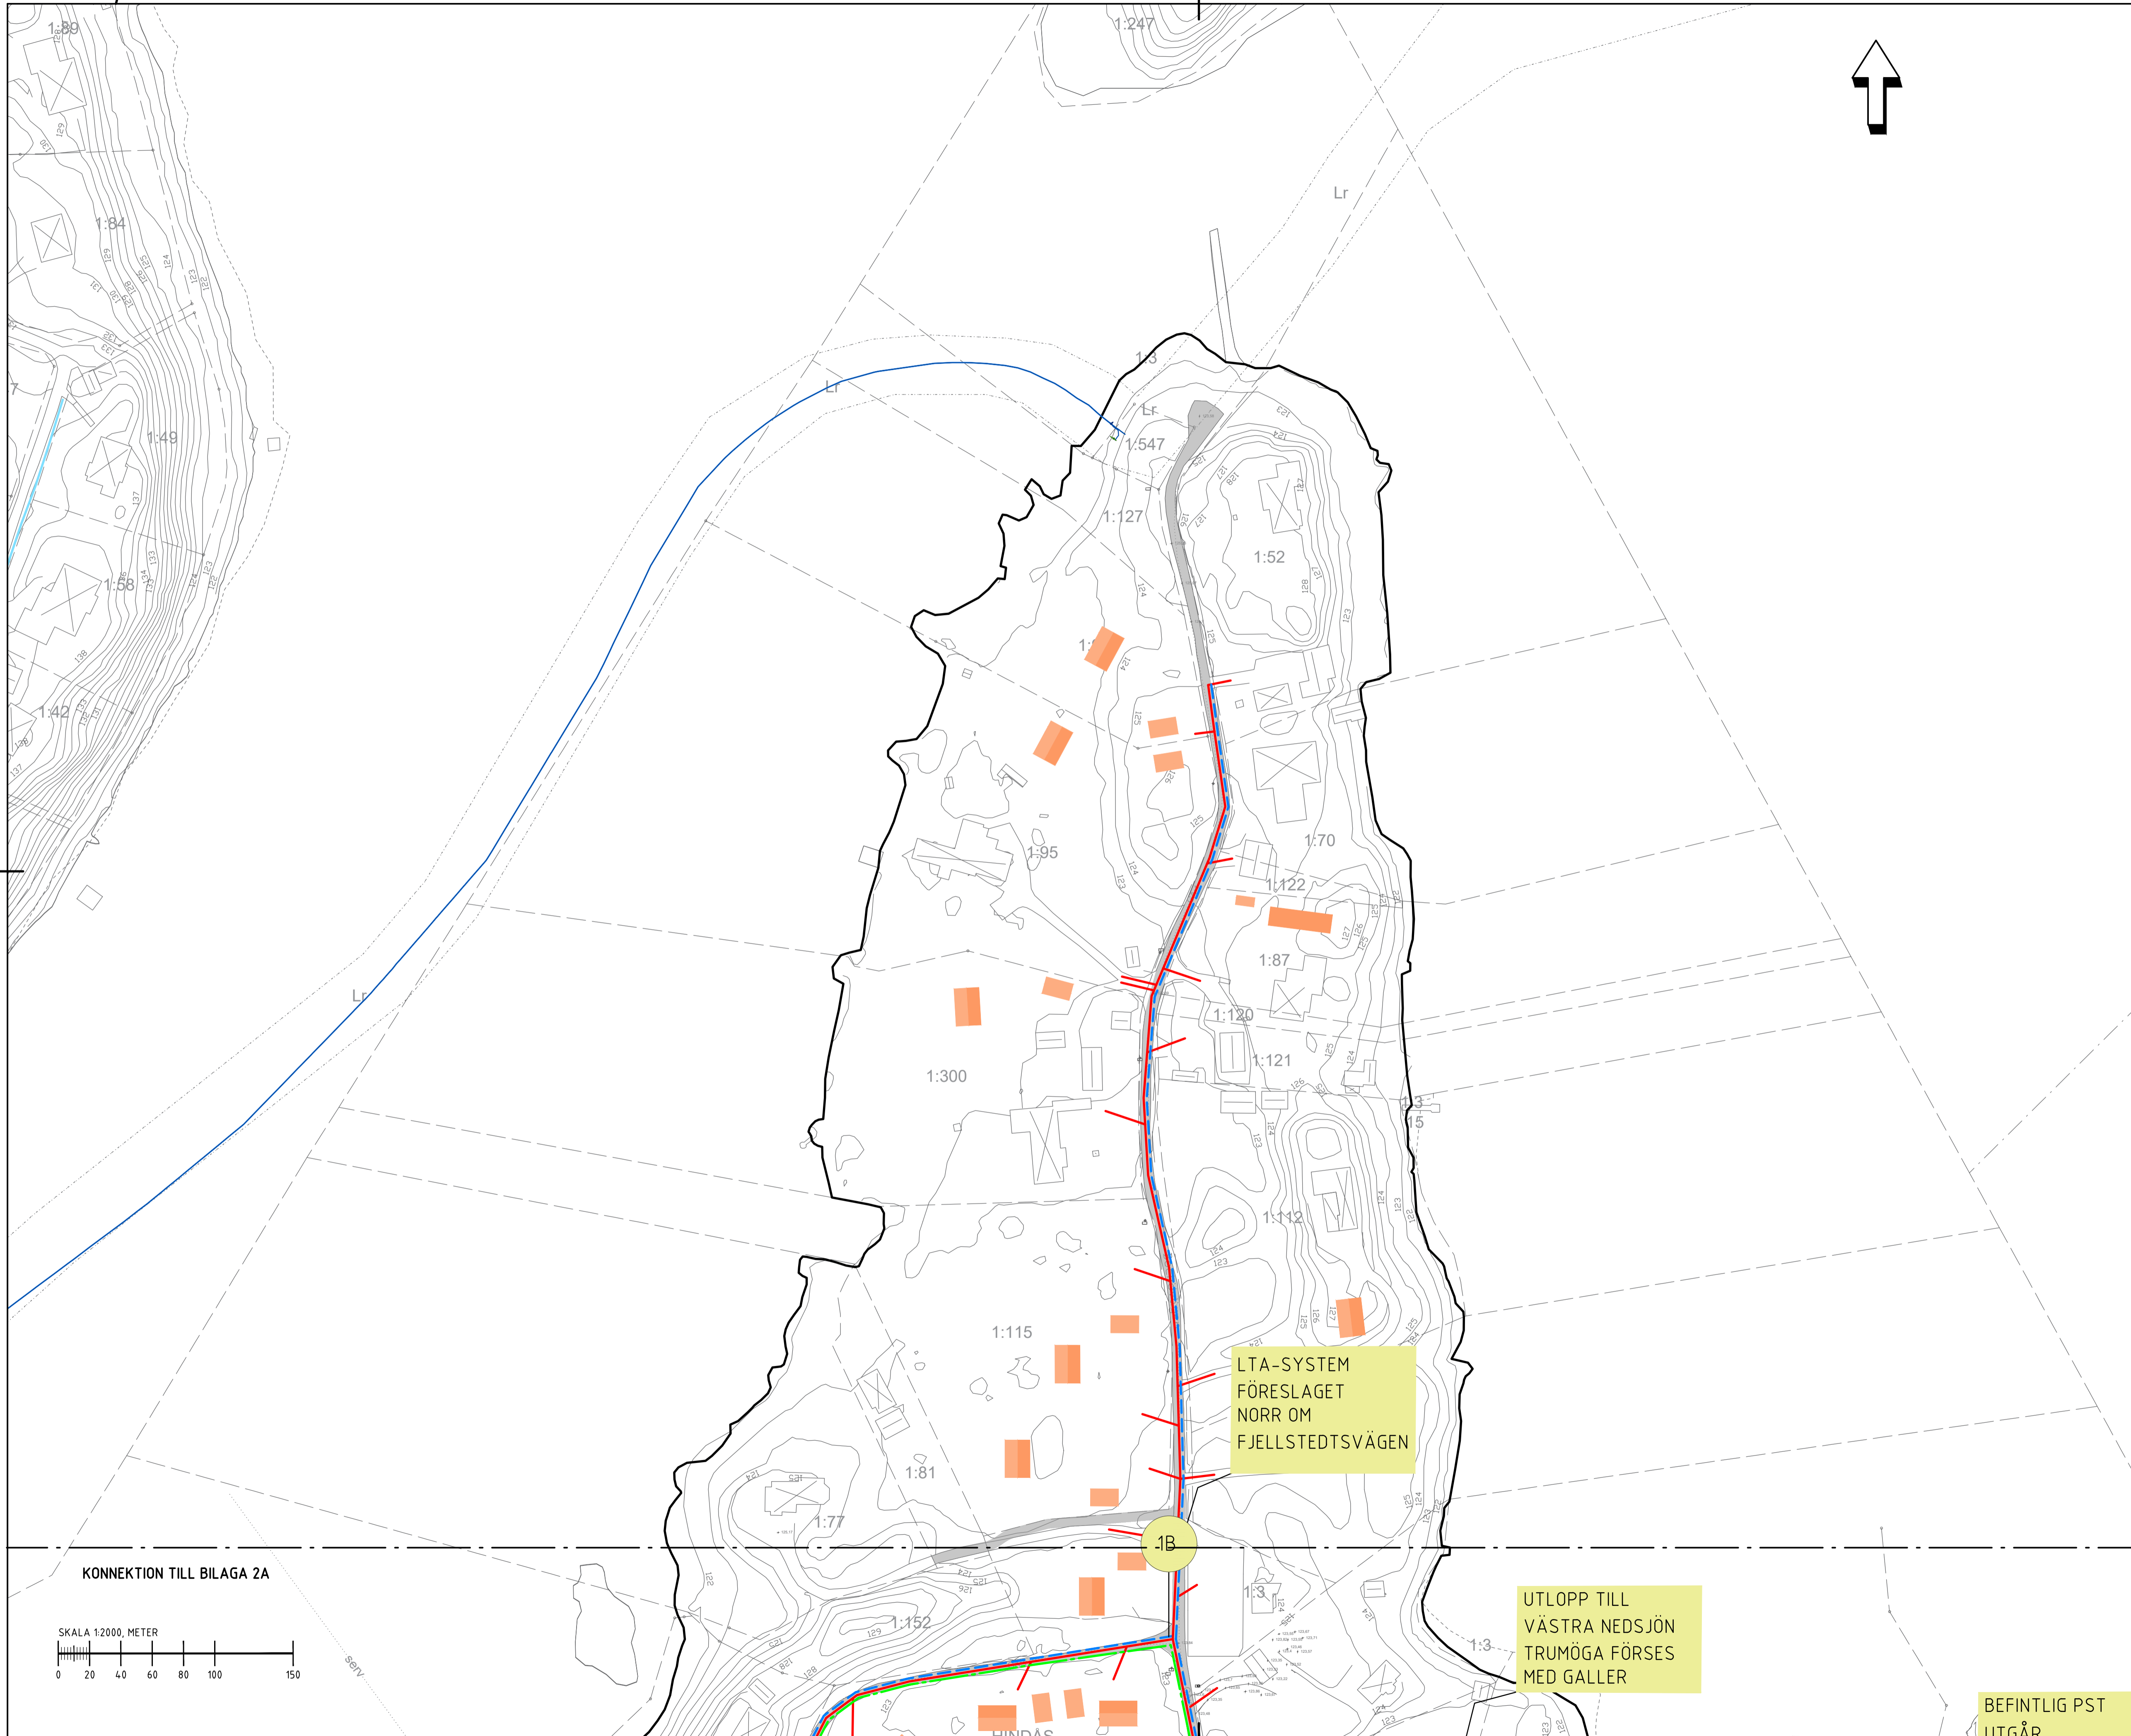

TECKENFÖRKLARING

— UTREDNINGSOHRÄDESGRÄNS

MARKANVÄNDNING

- PLANERADE FLERFAMILJSHUS
- PLANERADE SAMMANBYGGDA BOSTÄDER
- PLANERADE FRILIGGANDE BOSTÄDER
- PLANERAD PARKMARK
- PLANERAD VÄG

BEFINTLIGT

- SPILLVATTENLEDNING
- DAGVATTENLEDNING
- VATTENLEDNING
- UNGEFÄRLIG PLACERING
- BEFINTLIGT DIKESSYSTEM

FÖRESLAGET SYSTEM

- SPILLVATTENLEDNING
- TRYCKSAT SPILLVATTENLEDNING
- ANSLUTNING TILL VA-ANLÄGGNING FÖR ETT ELLER FLERA ÄNDAMÅL
- DAGVATTENLEDNING
- VATTENLEDNING
- PUMPSTATION
- FÖRESLAGEN STRÄCKNING FÖR ERSÄTTNING AV BEFINTLIGT DIKESSYSTEM


KOORDINATSYSTEM:
I PLAN SWEREF 99 12 00
I HÖJD RH 2000

LTA-SYSTEM
FÖRESLAGET
NORR OM
FJELLSTEDTSVÄGEN

UTLOPP TILL
VÄSTRA NEDSJÖN
TRUMÖGA FÖRSES
MED GALLER

BEFINTLIG PST
UTGÅR

KONNEKTION TILL BILAGA 2A

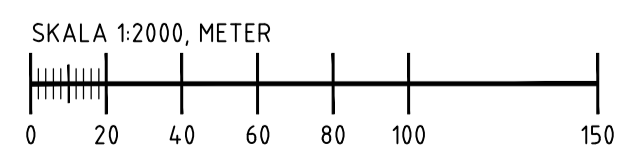

BET	ANT	ÄNDRINGEN AVSER	SIGN	DATUM



VA- OCH DAGVATTENUTREDNING



www.Norconsult.se

LUPPDRAG NR	RITAD AV	HANDELAGGARE
1074278	A. SAMUELSSON	K. HOLMBERG
DATUM	ANSVARIG	
2021-12-10	M. TÖRNBERG	

ÖVERSIKTLIG VA- OCH DAGVATTENHANTERING
BOCKÖHALVÖN

PLAN	SKALA	NUMMER	I BET
	A1: 1:1000 A3: 1:2000	BILAGA 2B	1

Skala: A1: 1:1000, A3: 1:2000
 Ritad: 2021-12-10, 14:48:05
 Projekt: Anna Samuelsson



TECKENFÖRKLARING

BEFINTLIGT
 — BEFINTLIG MARKYTA

FÖRESLAGET SYSTEM
 — SPILLVATTENLEDNING

4B
 ○ PROFIL START/SLUT

KOORDINATSYSTEM:
 I PLAN SWEREF 99 12 00
 I HÖJD RH 2000

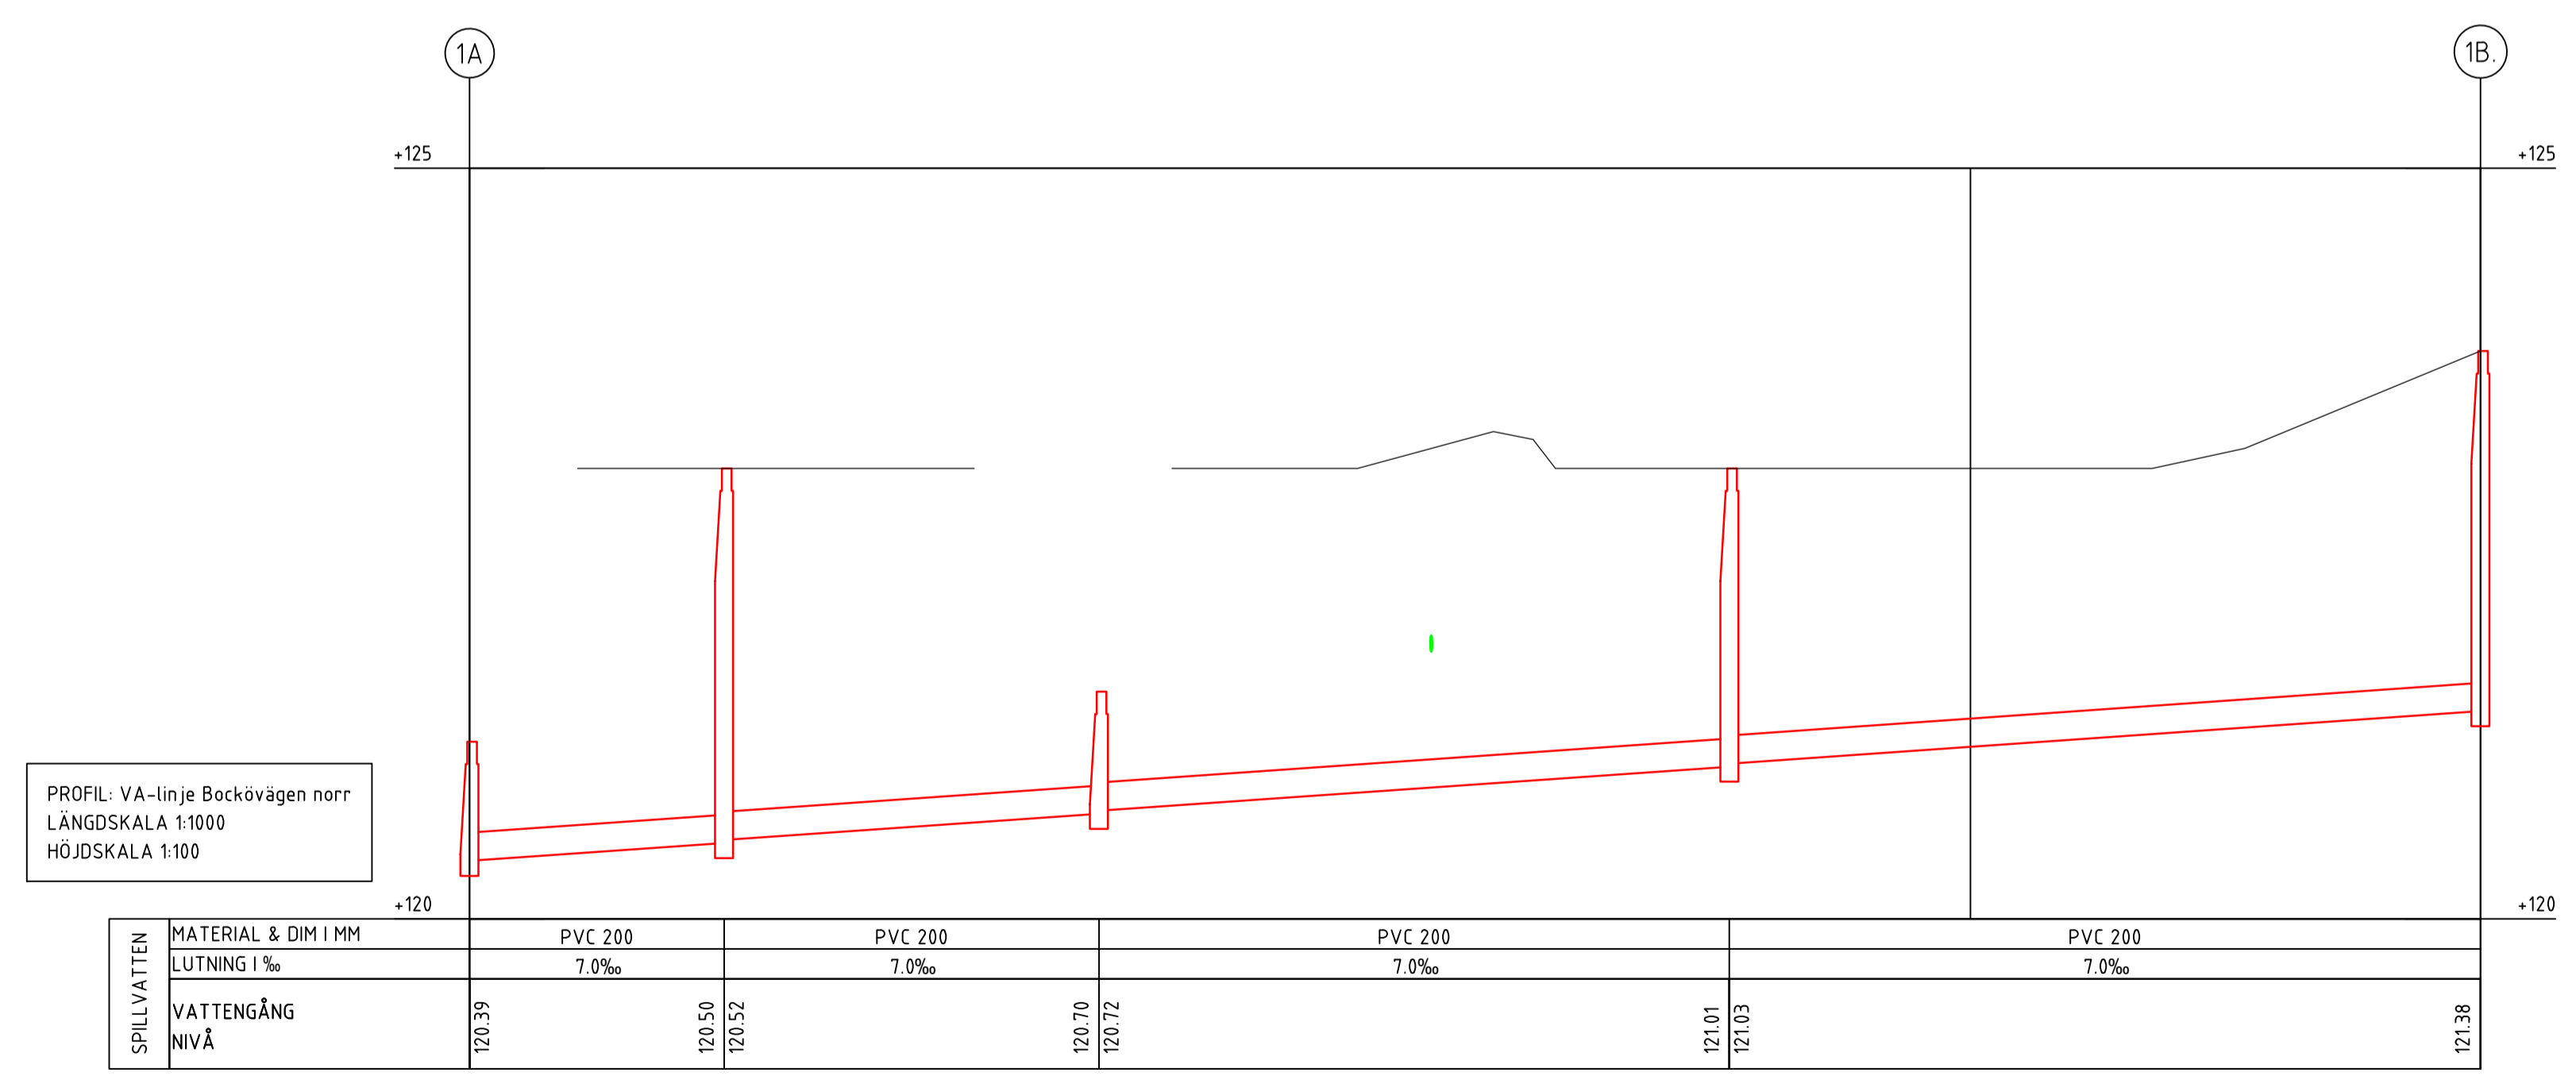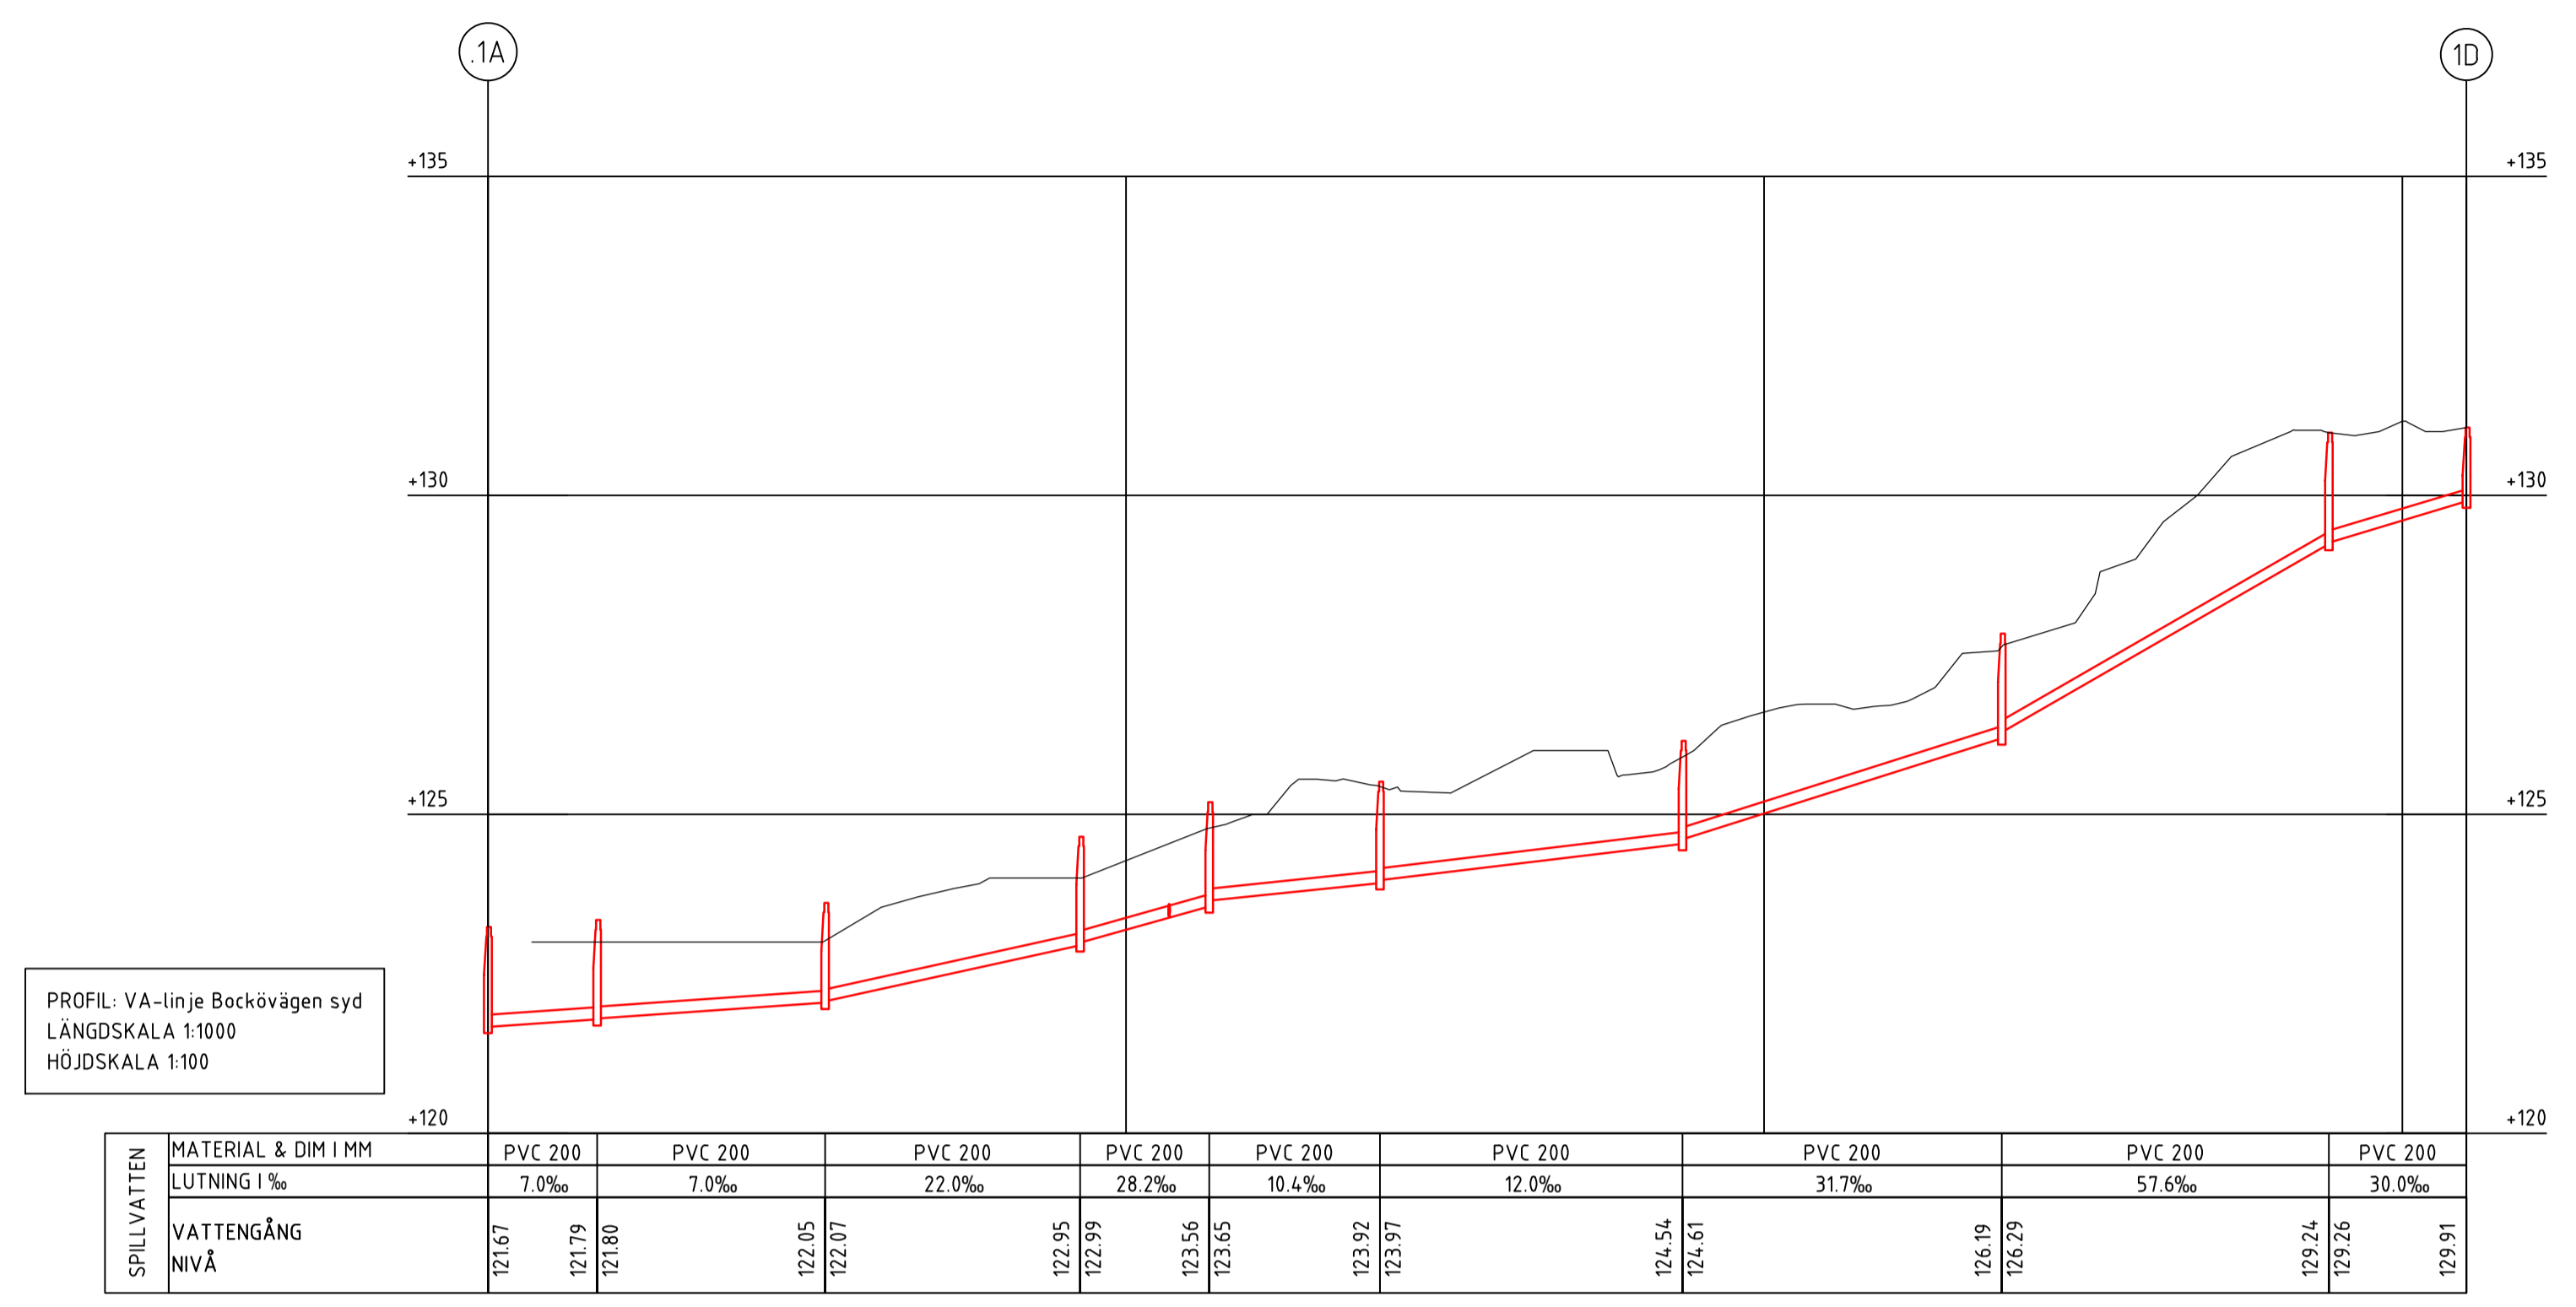

BET	ANT	ÄNDRINGEN AVSER	SIGN	DATUM



VA- OCH DAGVATTENUTREDNING



LUPPDRAG NR 1074.278	RITAD AV A. SAMUELSSON	HANDELAGGARE K. HOLMBERG
DATUM 2021-11-26	ANSVARIG M. TÖRNBERG	

Bocköhalvön, Härryda kommun
 ÖVERSIKT FÖRESLAGET VA-SYSTEM
 PROFIL



SKALA A1: 1:1000 A3: 1:2000	NUMMER BILAGA 3A	BET
-----------------------------------	---------------------	-----

S:\Arbetsmaterial\2021\Bilaga 3A\Bilaga 3A - Profil VA-system Bocköhalvön\Bilaga 3A - Profil VA-system Bocköhalvön.dwg
 2021-11-26 15:36:29
 Ritad av: Anna Samuelsson

TECKENFÖRKLARING

- BEFINTLIGT**
 — BEFINTLIG MARKYTA
- FÖRESLAGET SYSTEM**
 — SPILLVATTENLEDNING
- 4B
 ○ PROFIL START/SLUT

KOORDINATSYSTEM:
 I PLAN SWEREF 99 12 00
 I HÖJD RH 2000

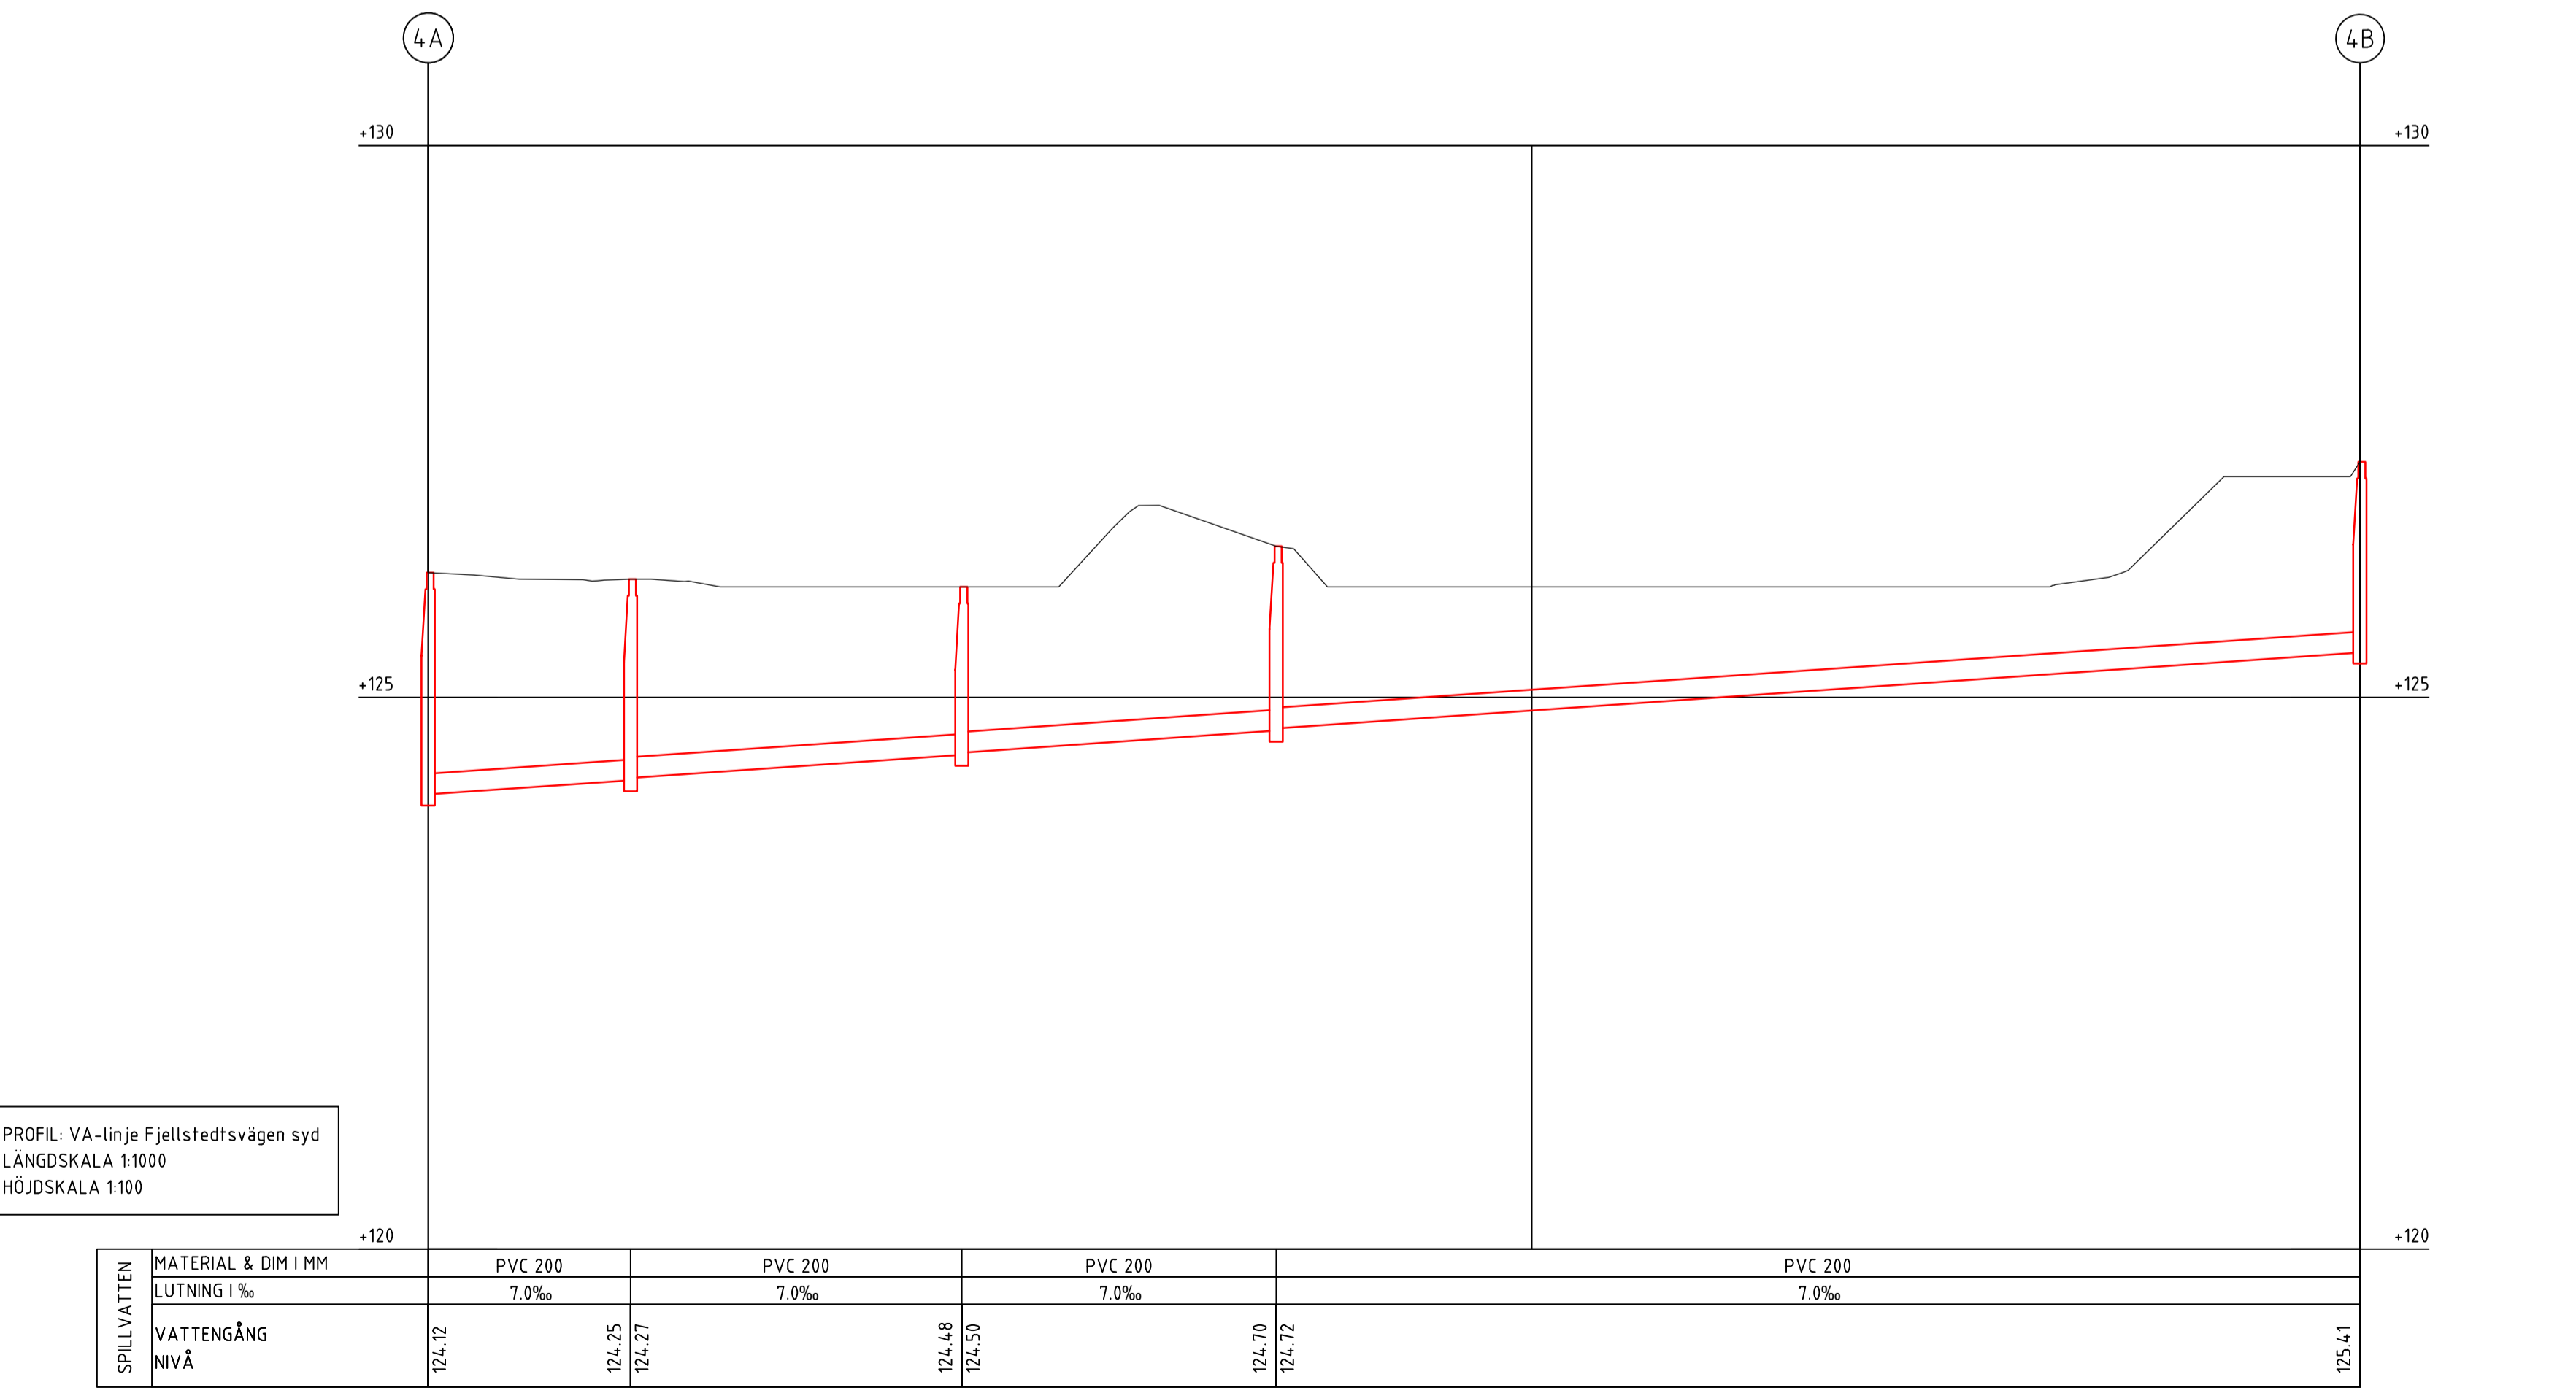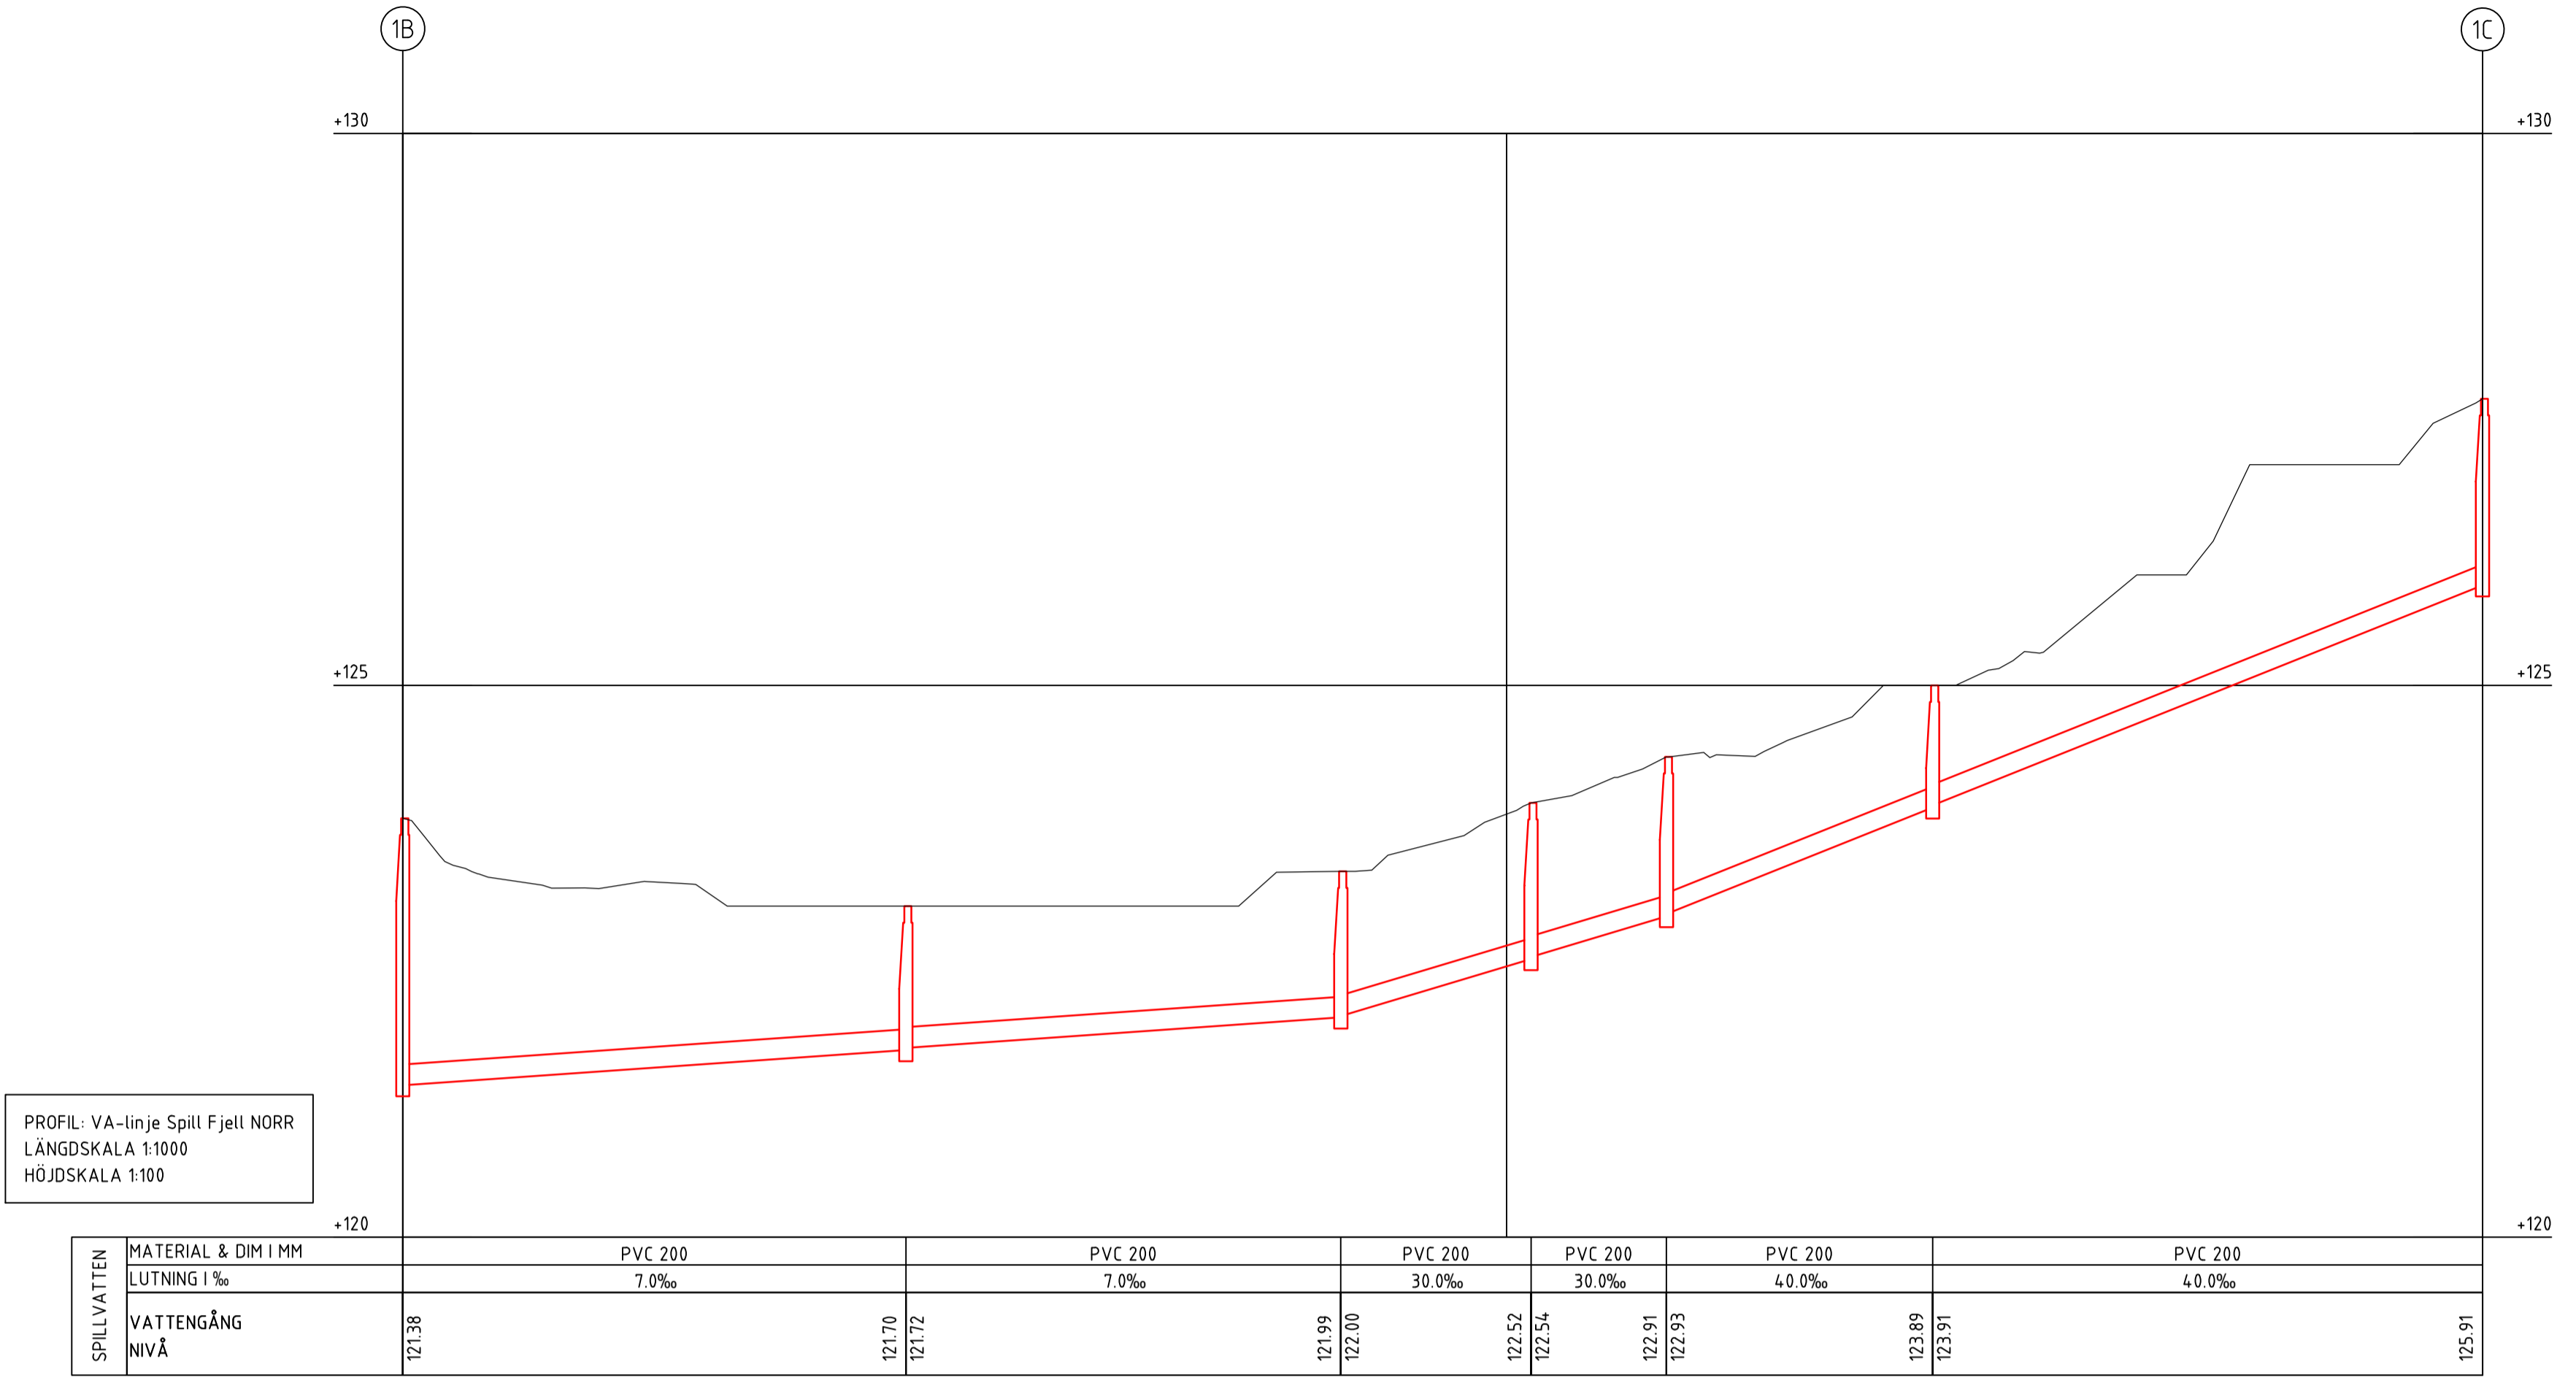

BET	ANT	ÄNDRINGEN AVSER	SIGN	DATUM
-----	-----	-----------------	------	-------



VA- OCH DAGVATTENUTREDNING



UPPDRAG NR 1074.278	RITAD AV A. SAMUELSSON	HANDLAGGARE K. HOLMBERG
DATUM 2021-11-26	ANSVARIG M. TÖRNBERG	

Bocköhalvön, Hällyda kommun
 ÖVERSIKT FÖRESLAGET VA-SYSTEM
 PROFIL

SKALA A1: 1:500 A3: 1:1000	NUMMER BILAGA 3B	BET
----------------------------------	---------------------	-----



TECKENFÖRKLARING

BEFINTLIGT
 — BEFINTLIG MARKYTA


FÖRESLAGET SYSTEM
 — SPILLVATTENLEDNING

○ 4B
 ● PROFIL START/SLUT

KOORDINATSYSTEM:
 I PLAN SWEREF 99 12 00
 I HÖJD RH 2000

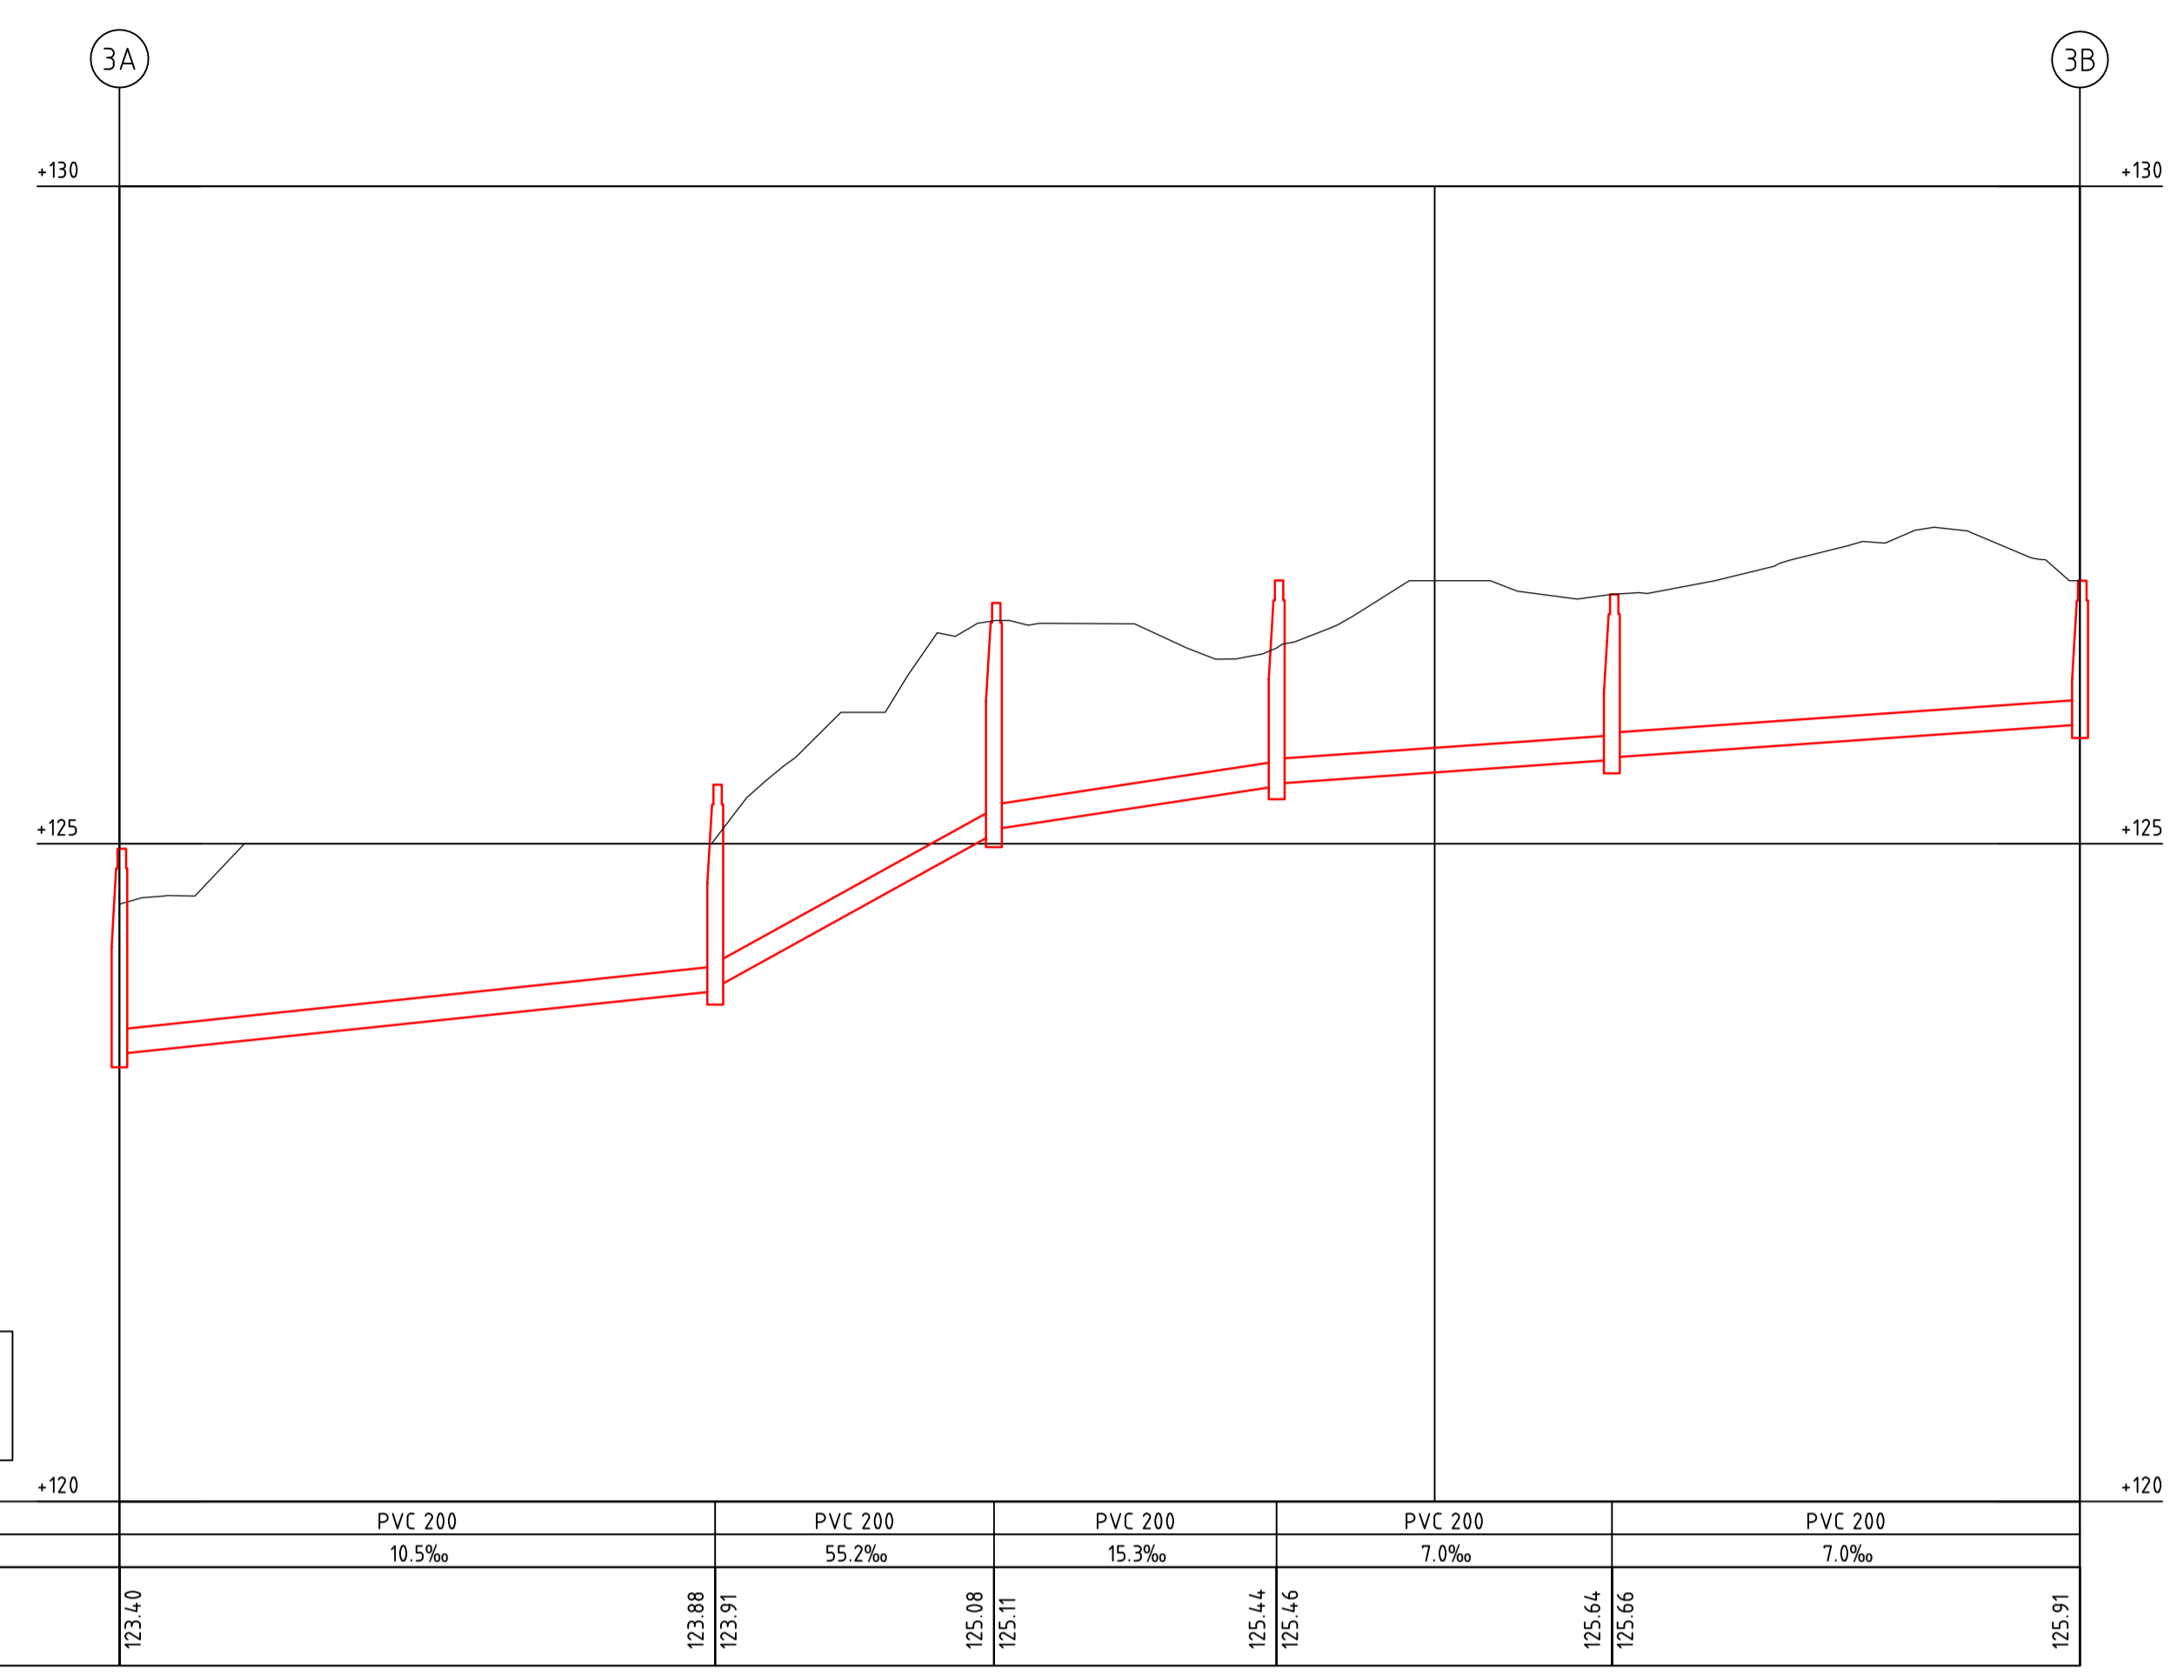

PROFIL: VA-linje Vinkelvägen
 LÅNGDSKALA 1:1000
 HÖJDSKALA 1:100

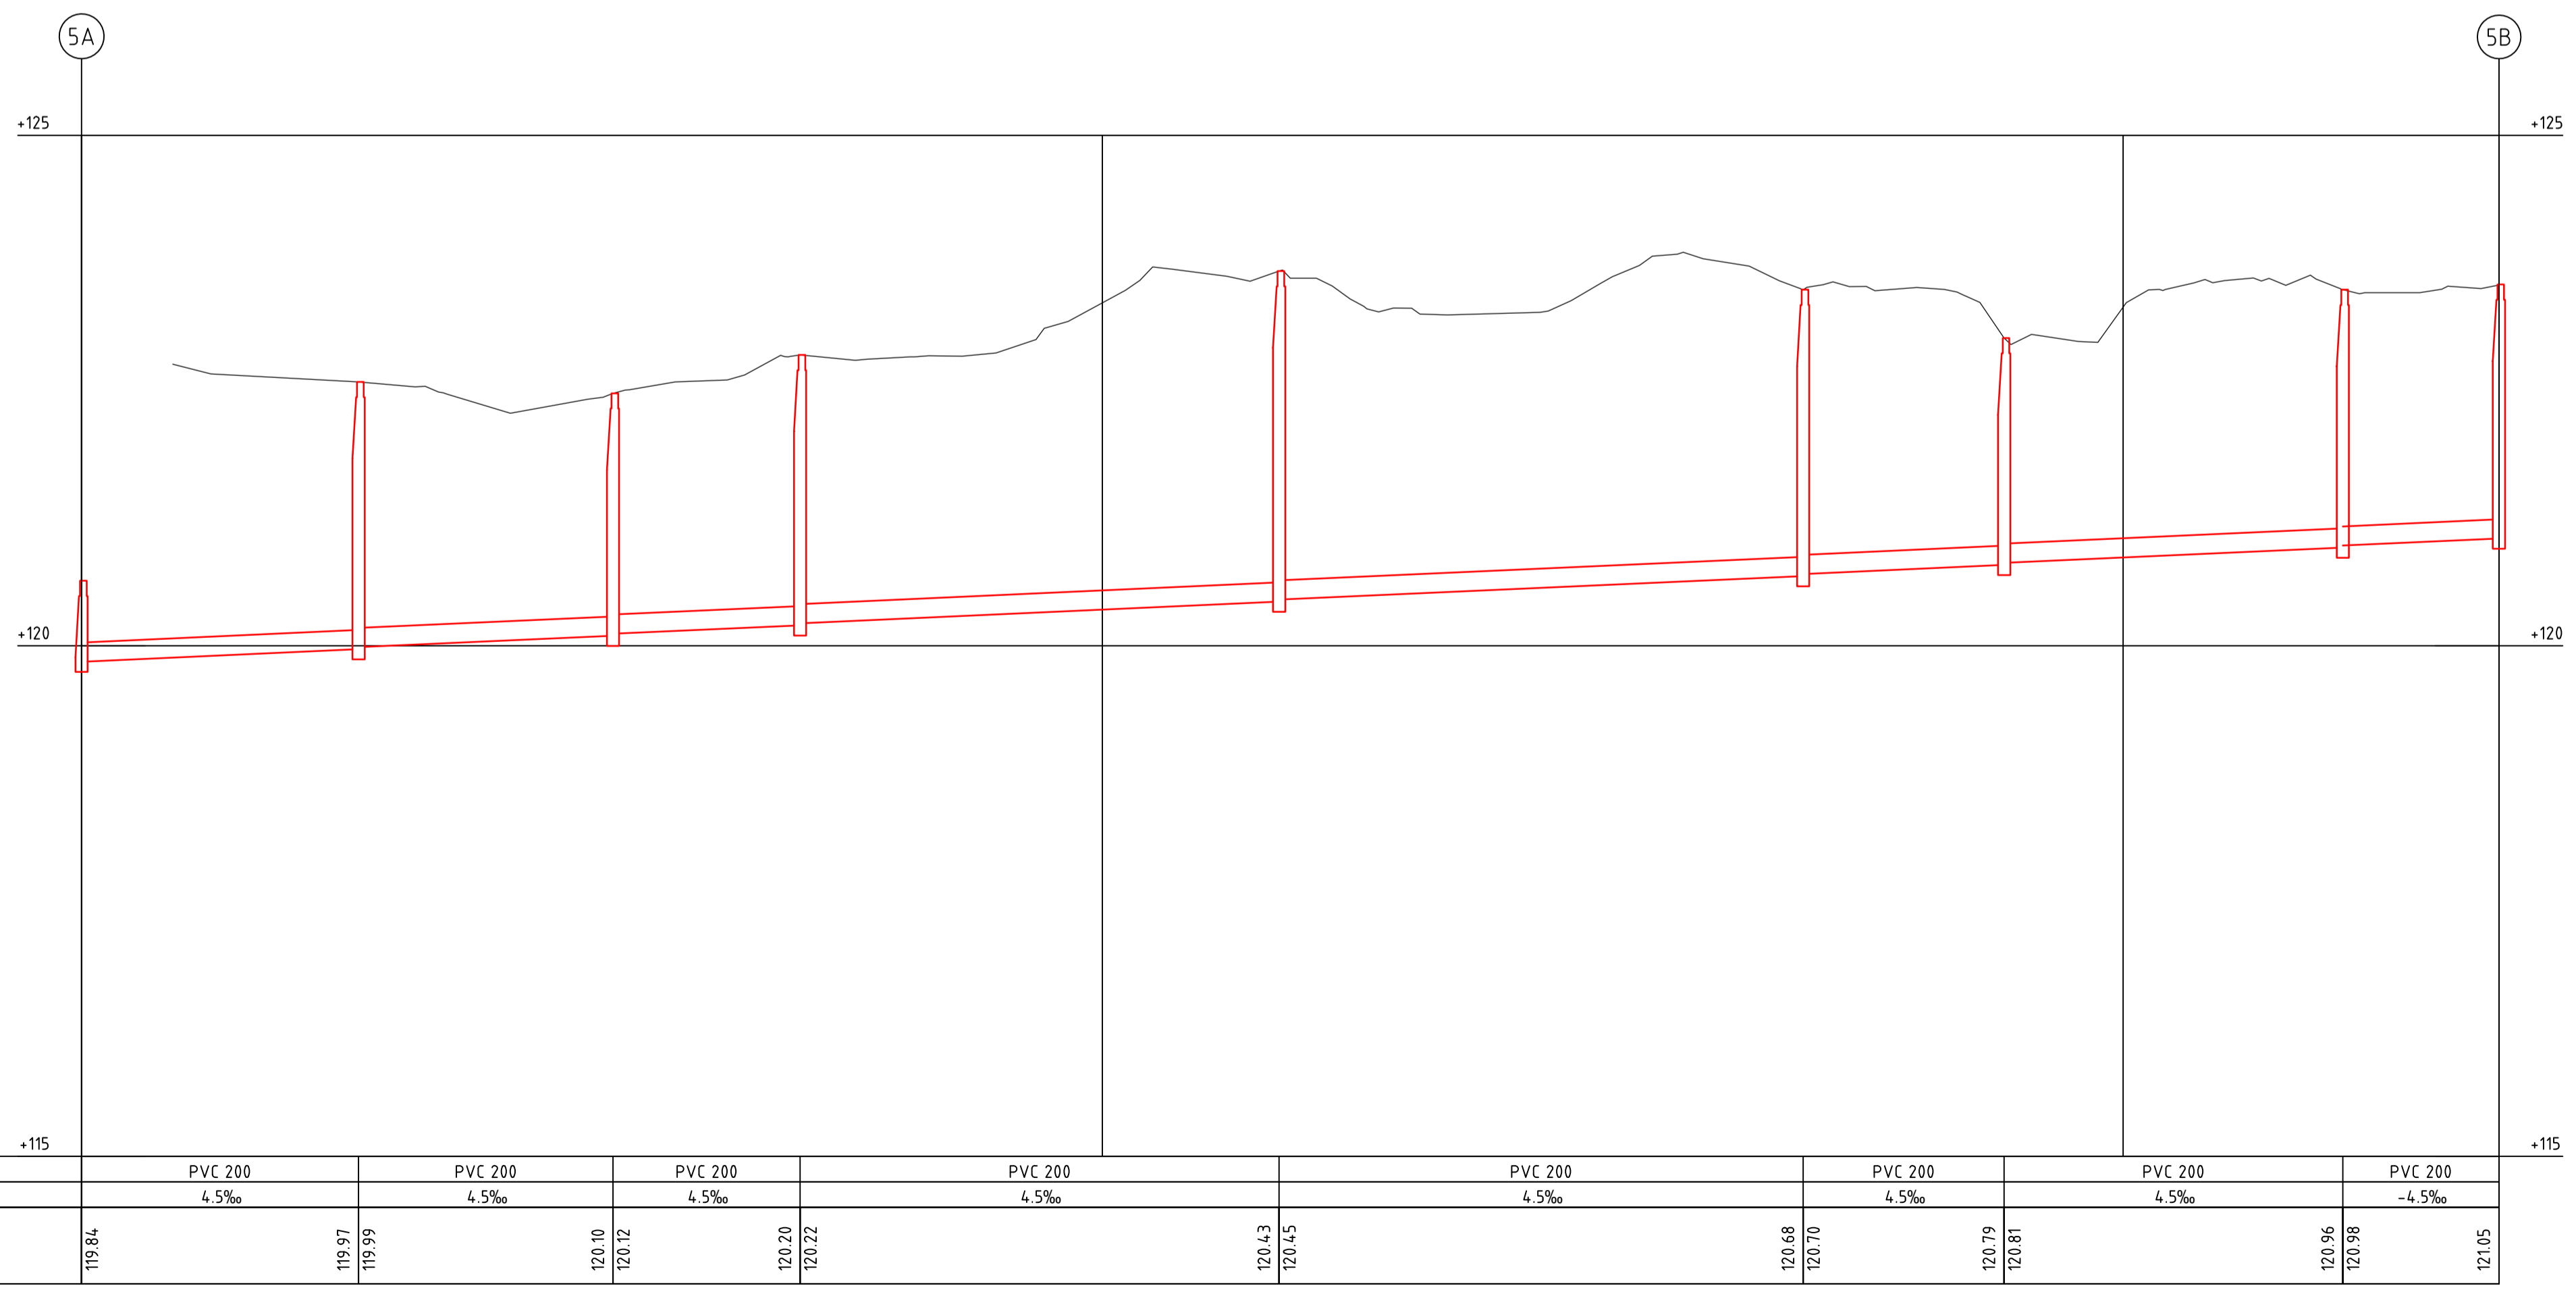

PROFIL: VA-linje Kuntz
 LÅNGDSKALA 1:1000
 HÖJDSKALA 1:100

BET	ANT	ÄNDRINGEN AVSER	SIGN	DATUM
-----	-----	-----------------	------	-------



VA- OCH DAGVATTENUTREDNING



UPPDRAG NR 1074.278	RITAD AV A. SAMUELSSON	HANDELAGGARE K. HOLMBERG
DATUM 2021-11-26	ANSVARIG M. TÖRNBERG	

Bocköhalvön, Härryda kommun
 ÖVERSIKT FÖRESLAGET VA-SYSTEM
 PROFIL

SKALA A1: 1:500 A3: 1:1000	NUMMER BILAGA 3C	BET
----------------------------------	---------------------	-----

Skala: A1: 1:500, A3: 1:1000
 Projektnamn: Bocköhalvön VA- och dagvattenutredning
 Datum: 2021-11-26 15:39:28
 Ritad av: Anna Samuelsson

Bilaga 4 Kostnadsuppskattning

Benämning	Mängd	Enhet	á pris (kr)	Nettokostnad (kr)
Ledningsgrav, 4 VA-ledningar, i asfaltsyta	300	m		854 500
Ledningsgrav, 2 VA-ledningar, i asfaltsyta	295	m		711 000
Ledningsgrav, 3 VA-ledningar, i asfaltsyta	677	m		1 928 000
Ledningsgrav, 1 VA-ledning, i asfaltsyta	300	m		566 000
Dagvattenledning, skyfallsåtgärd	390	m		711 950
Nedstigningsbrunn av betong, DN=1000 mm	42	st		575 000
Dagvattenbrunn av betong, DN=400mm	25	st		124 000
Makadam Bockövägen, 16–32 mm	250	m3		40 000
Makadam övriga kommunala vägar, 16–32 mm	66	m3		11 000
Makadamdike Bockövägen	300	m		584 500
Makadamdike övriga kommunala vägar	325	m		633 000
Pumpstation*	1	st		2 000 000
Brandpost	6	st	19 500	117 000
Serviser (ledning, brunn TB400)	31	st	25 000	775 000
LTA-system**	14	st	30 000	420 000
<i>Summerat</i>				<i>10 050 950</i>

Byggherrekostnad (15%)				1 507 700
Oförutsedda kostnader (20%)				2 010 200
Totalsumma				13 568 850

*exkl. markarbete

**inräknat i priset för LTA-system är pump, brunn och installation