



TECKENFÖRKLARING

BEFINTLIGT
 — BEFINTLIG MARKYTA

FÖRESLAGET SYSTEM
 — SPILLVATTENLEDNING

○ 4B
 ● PROFIL START/SLUT

KOORDINATSYSTEM:
 I PLAN SWEREF 99 12 00
 I HÖJD RH 2000

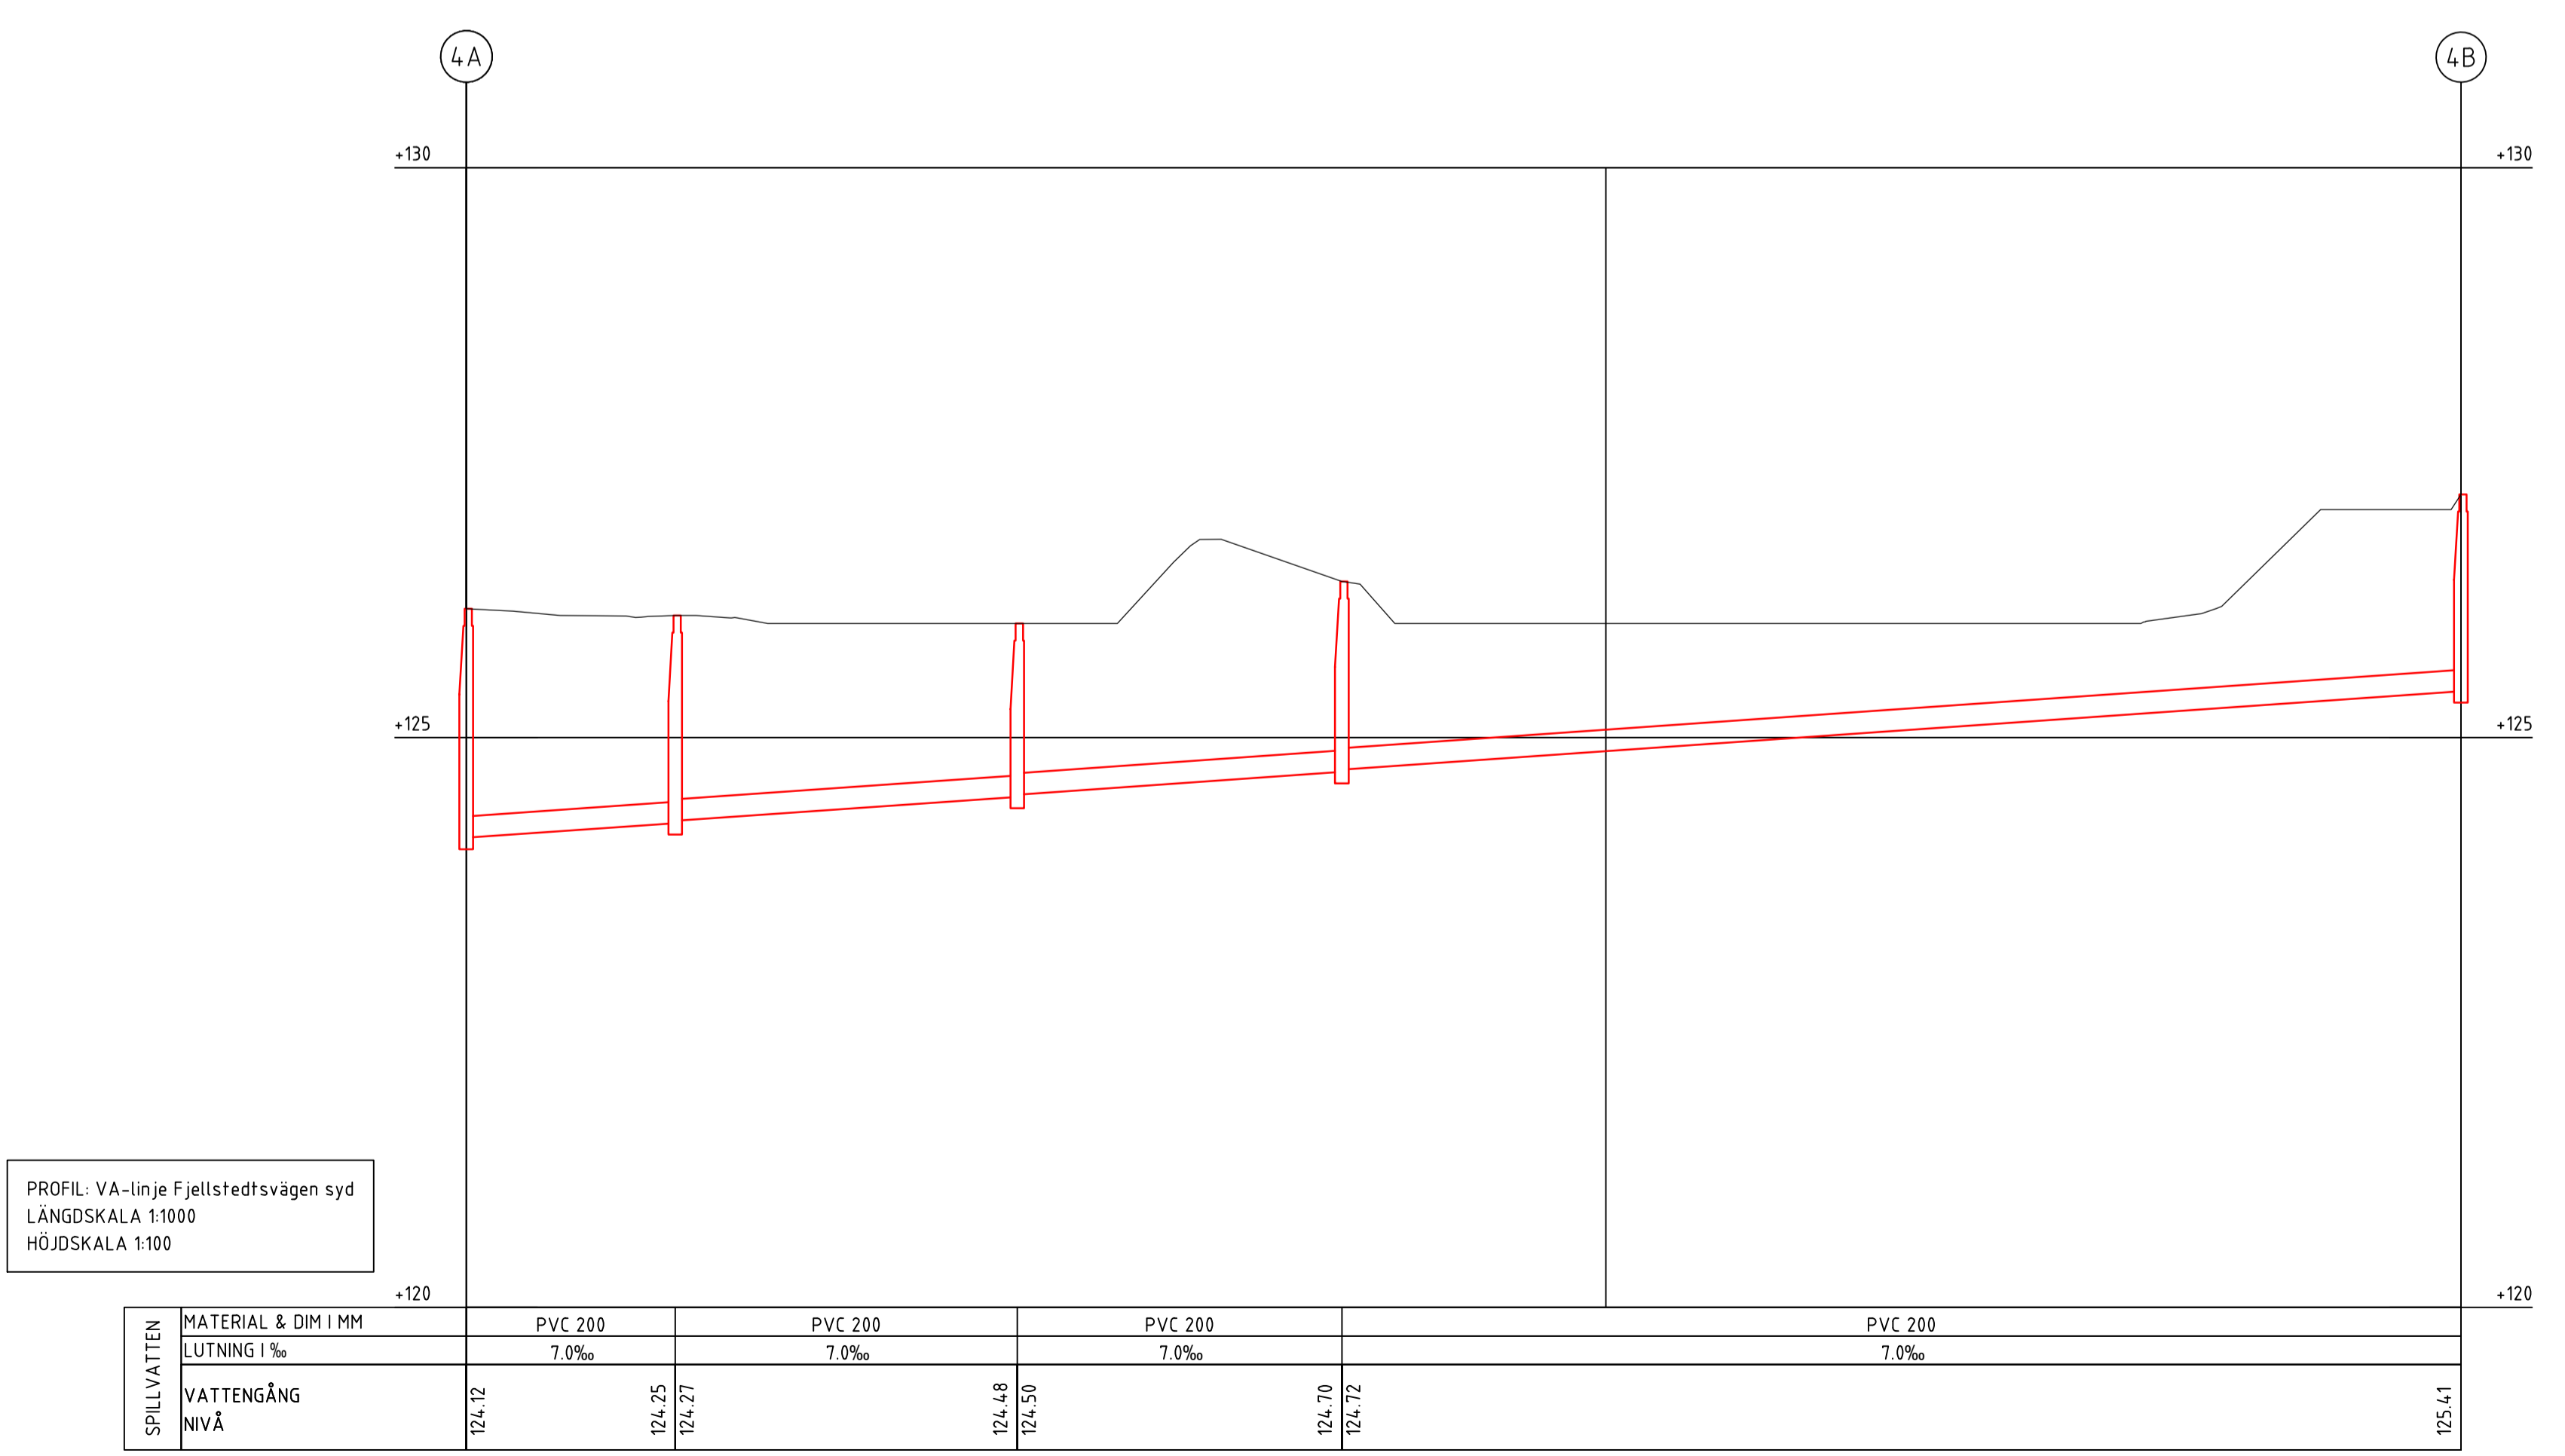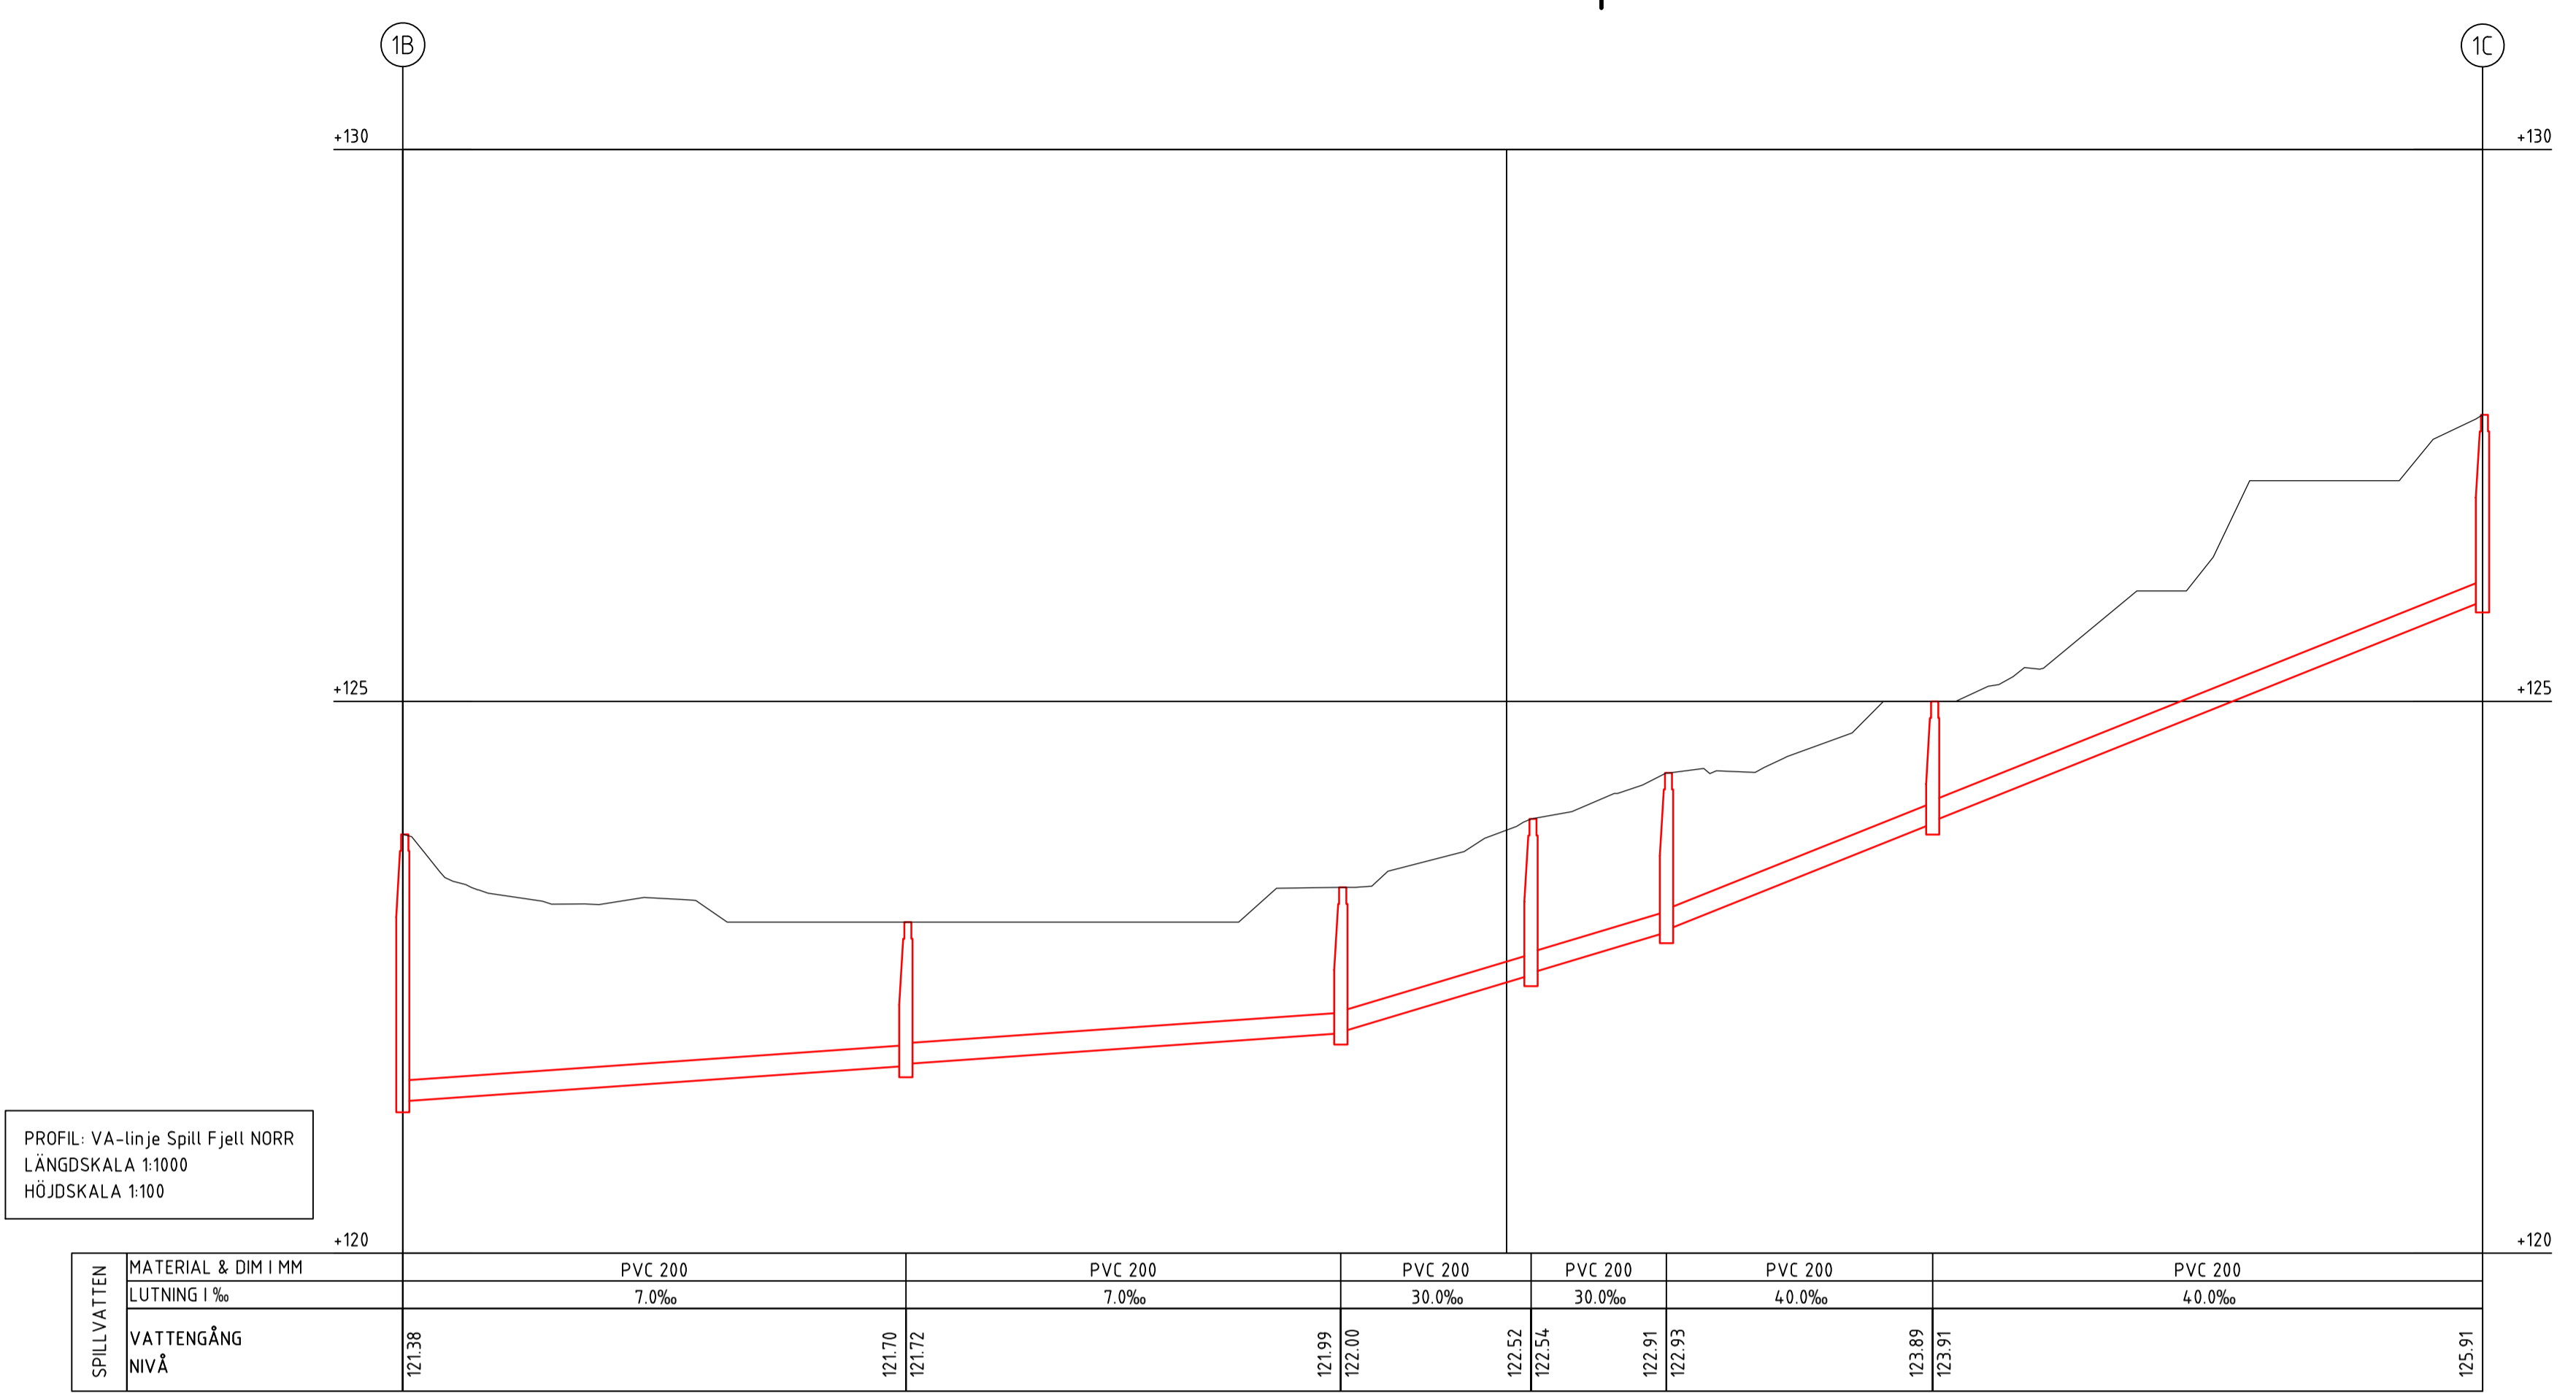

BET	ANT	ÄNDRINGEN AVSER	SIGN	DATUM



VA- OCH DAGVATTENUTREDNING



LUPPDRAG NR	RITAD AV	HANDELAGGARE
1074.278	A. SAMUELSSON	K. HOLMBERG
DATUM	ANSVARIG	
2021-11-26	M. TÖRNBERG	

Bocköhalvön, Härryda kommun
 ÖVERSIKT FÖRESLAGET VA-SYSTEM
 PROFIL

SKALA	NUMMER	BET
A1: 1:500 A3: 1:1000	BILAGA 3B	

Skala: A1: 1:500, A3: 1:1000
 Ritad av: Anna Samuelsson
 Projekterad: 2021-11-26, 15:28:47
 Projektnamn: Bocköhalvön VA- och dagvattenutredning VA-SYSTEM