



BOCKÖVÄGEN (Väg 101)

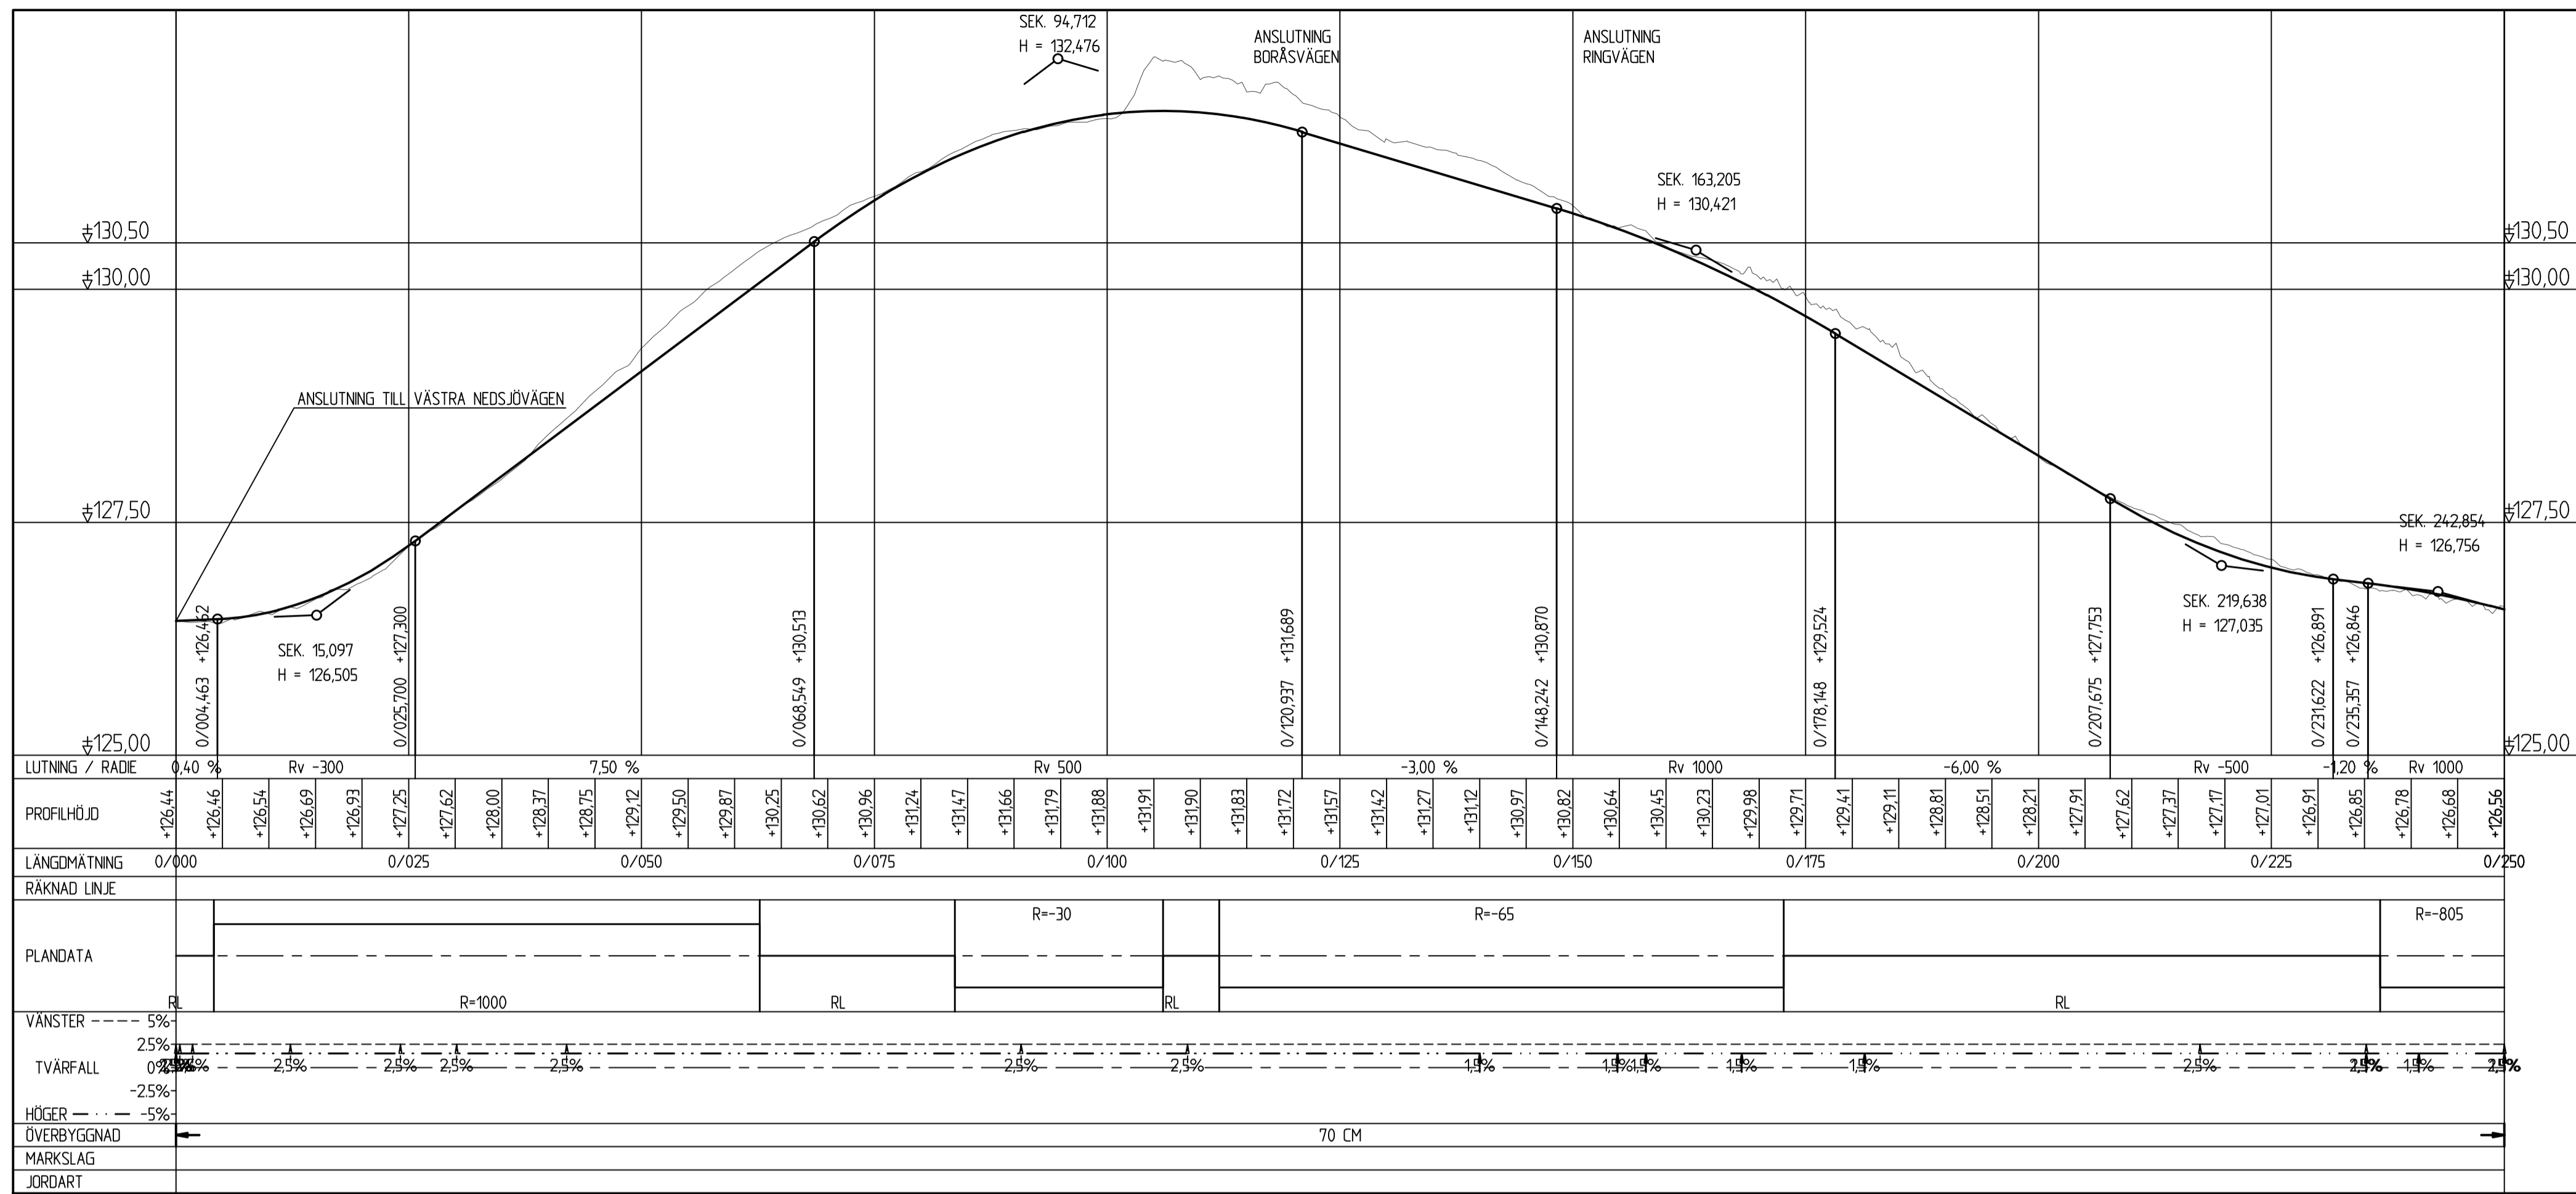

BOCKÖVÄGEN (Väg 101)

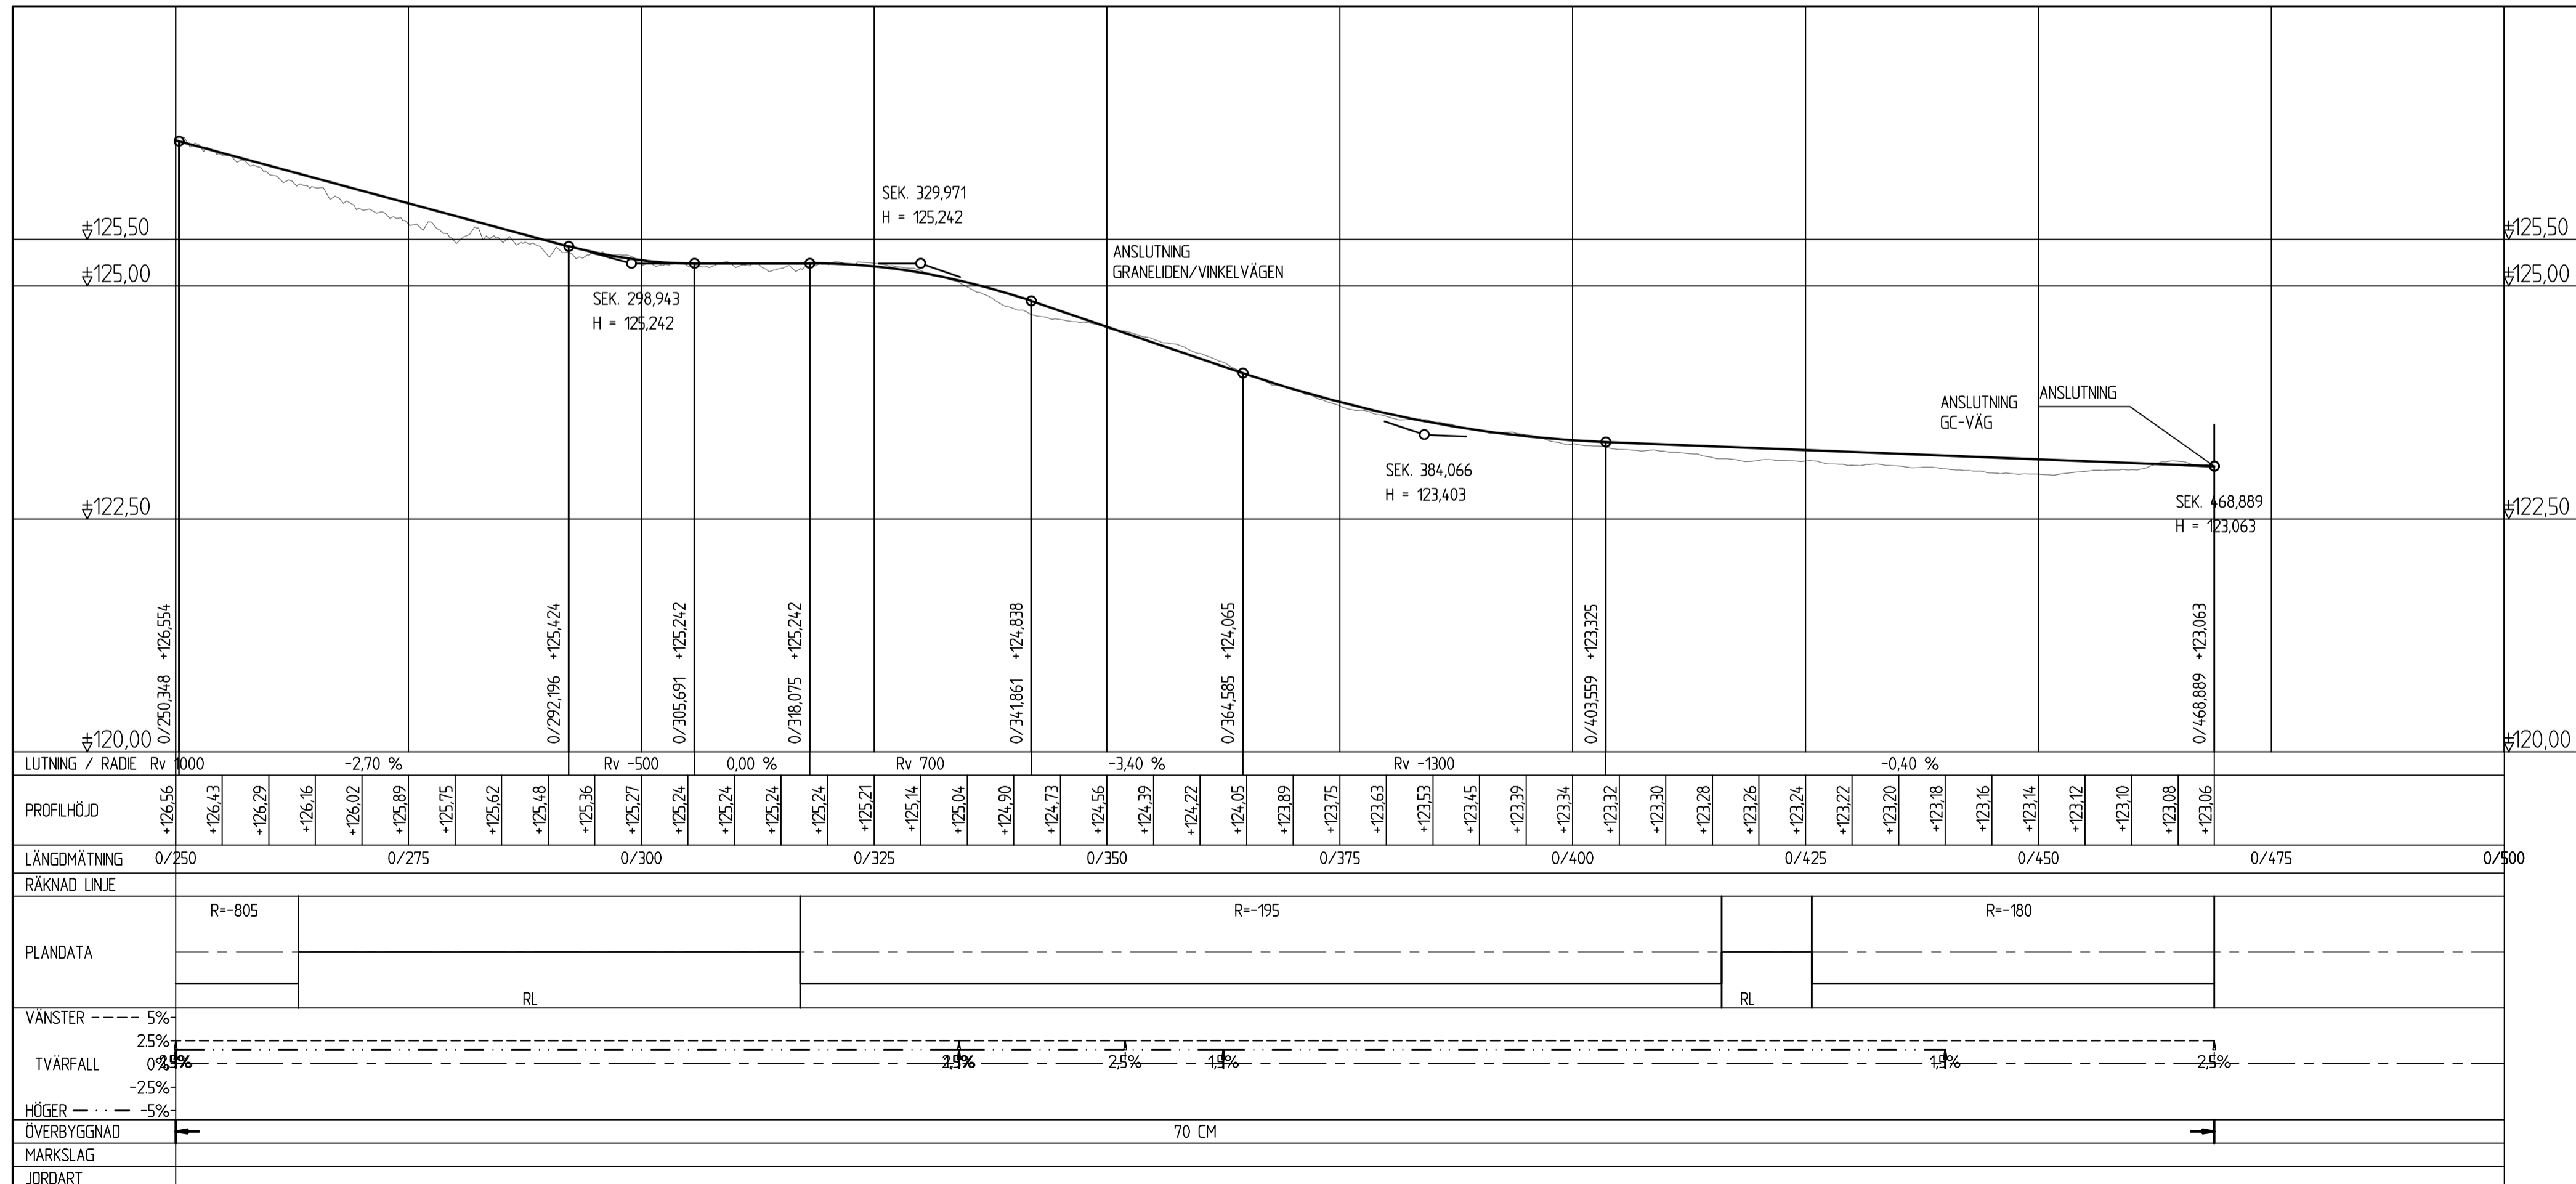

FÖRKLARINGAR

- ÖVERYTA PÅ GATA
- BEF MARKYTA

| BET | ANT | ÄNDRINGEN AVSER | DATUM | SIGN |
|--|-----------------|-----------------|--|------|
| UPPRÄTTAD FÖR | | | | |
| FÖRPROJEKTERING | | | | |
| UPPRÄTTAD AV | | | | |
| kreera | | | AMRÅLSGATAN 20 211 55 MÅLHO 040-17 65 50 WWW.KREERANU | |
| DP Hindås, Härreda Trafikutredning Bocköhalvön del 2 | | | | |
| Profilt | | | | |
| UPPRÄTTAD NR | HANDLÄGGARE | | | |
| 21121 | Johan Malmström | | | |
| DATUM | UPPRÄTTANSVARIG | | | |
| 2022-05-18 | Björn Lundberg | | | |
| SKALA | RITINGSNUMMER | | BET | |
| A1 1500 A3 1100 | 101M0301 | | | |